


DŘEVĚNÁ LAŤOVÁ MŘÍŽ

MĚŘÍTKO 1 : 20

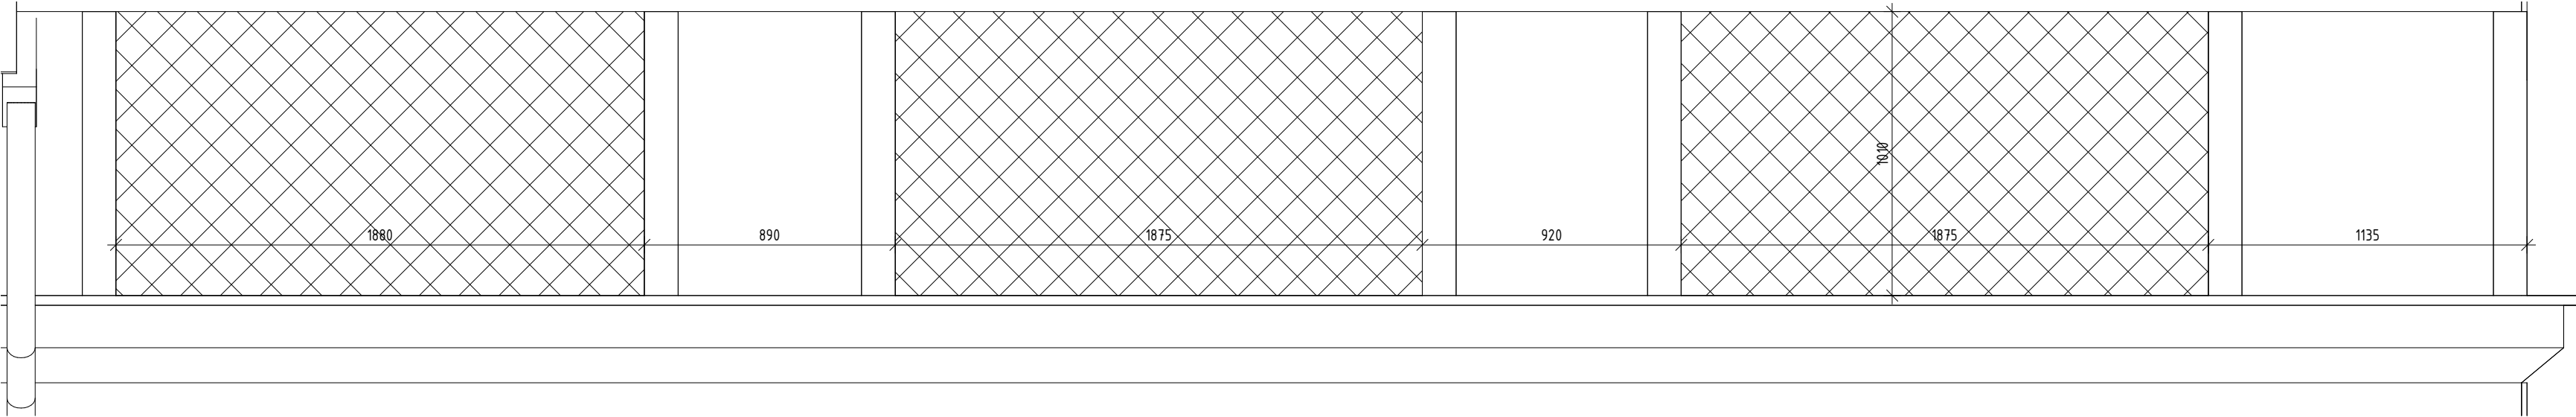

STÁVAJÍCÍ DŘEVĚNÉ MŘÍŽE NA OBJEKTU C



STÁVAJÍCÍ DŘEVĚNÉ MŘÍŽE NA OBJEKTU C



POZNÁMKY REPASOVÁNÍ PRVKU

- 1. PRVEK BUDE REPASOVÁN. JEDNÁ SE O VÝPLŇ MEZI HRÁZDĚNÍM DŘEVĚNÝMI LAŤOVÝMI MŘÍŽEMI.
- 2. V PŘÍPADĚ, ŽE DOJDE K POŠKOZENÍ, JE NUTNO VYROBIT JEHO REPLIKU PODLÉHAJÍCÍ SCHVÁLENÍ NPÚ.
- 3. PŘED ZAHÁJENÍM PRACÍ BUDE PROVEDEN STRATIGRAFICKÝ PRŮZKUM ZA ÚČELEM OVĚŘENÍ PŮVODNOSTI BAREV.
- 4. PRVEK BUDE RESTAUROVÁN POD DOHLEDEM RESTAURÁTORA S LICENCÍ NEPOLYCHROMOVANÁ DÍLA ZE DŘEVA.
- 5. PŘED PROVÁDĚNÍM BOURACÍCH PRACÍ BUDE PRVEK ODBORNĚ A ŠETRNĚ DEMONTOVÁN, USKLADNĚN DO DOBY SVÉ REPASE A NÁSLEDNĚ NAMONTOVÁN ZPĚT NA STEJNÉ MÍSTO.
- 6. PORUŠENÉ ČÁSTI A CHYBĚJÍCÍ ČÁSTI BUDOU RESTAURÁTORSKY OPRAVENY NEBO DOPLNĚNY.
- 7. DOJDE K ODSTRANĚNÍ STARÝCH A NEPŮVODÍCH NÁTĚRŮ.
- 8. PŘEDPOKLAD VÝMĚNY DŘEVĚNÝCH RVKŮ - 50%. ŠPATNÉ ČÁSTI NOSNÝCH RVKŮ BUDOU VYŘEZÁNY A VYMĚNĚNY ZA CELÉ NOVÉ KUSY.
- 9. PONECHANÉ ČÁSTI PRVKU BUDOU ZBAVENY STÁVAJÍCÍCH VRSTEV BAREV A OŠETŘENY NOVÝMI NÁTĚRY PROTI HNILOBĚ A VRCHNÍM NÁTĚREM - BUDE VYCHÁZET Z RAL8014 PŘESNÝ ODSTÍN NÁTĚRU BUDE URČEN V RÁMCI AD A SCHVÁLEN NPÚ NA ZÁKLADĚ BODU Č.3.

UVEDENÉ ROZMĚRY JSOU POUZE ORIENTAČNÍ, JE NUTNÉ, ABY BYLY NA STAVBĚ DŮKLADNÝM PŘEMĚŘENÍM OVĚŘENY!!!!

Souřadnicový systém S-JTSK, Výškový systém Bpv ±0,000 = 259,175 m n. m.


Ministerstvo dopravy
Státní fond dopravní
infrastruktury



Jiná ověření:

Paré:

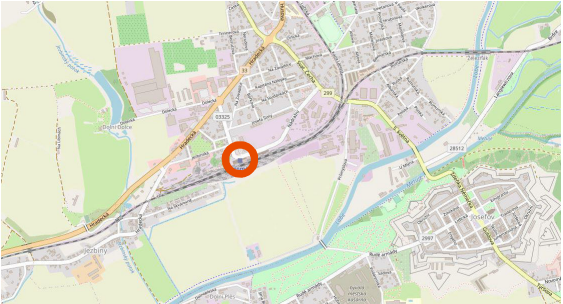

Orientační schéma:



Razítko oprávněné osoby:

Revize:	Datum:	Popis:	Kontroloval:
000	20.10.2022	Definitivní odevzdání dokumentace	Ing. Procházka

Stavebník / investor:	Správa železnic, státní organizace	
Adresa:	Dlážděná 1003/7, 110 00 Praha 1	
Zástupce investora:	Stavební správa východ	
Adresa:	Nerudova 773/1, 779 00 Olomouc	

Zhotovitel díla:	Prodin a.s.	
Adresa:	K Vápence 2745, Pardubice 530 02	
Kontakt:	T: +420 466 055 111 E: info@prodin.cz	
Zhotovitel části / objektu:	Prodin a.s.	
Adresa:	K Vápence 2745, Pardubice 530 02	
Kontakt:	T: +420 466 055 111 E: info@prodin.cz	
Hlavní projektant (HIP):	Ing. M. Procházka, Bc. J. Oplištil	Specialista: Ing. Michal Procházka

Název stavby / akce:	Rekonstrukce výpravní budovy v žst. Jaroměř	Označení investora: S621700087
		Zakázka: 3111/21/087
Název části:	Pozemní objekty budov	Označení části: D.2.2.1
Název objektu / dílčí části:	Výpravní budova v žst. Jaroměř Architektonicko stavební řešení	Číslo objektu / komplexu: SO 77-71-01.01
Název přílohy:	DŘEVĚNÁ VÝPLŇ - OBJEKT C	Číslo přílohy: 7 . [007]
Název dílčí části přílohy:		Stupeň dokumentace: DUSP + PDPS
Odpovědný projektant:	Zpracovatel přílohy:	Měřítka: 1:20
Ing. Michal Procházka	Bc. Jakub Oplištil	Formáty: 4xA4
Kraj:	Katastrální území:	TUDU: 1601 D1
Královéhradecký	Jaroměř [657336]	Smluvní datum zpracování:
S-kód:	Stupeň dokumentace:	Část:
S 6 2 1 7 0 0 0 8 7	- D U S P	- D 2 2 0 1
		Objekt:
		- S 0 7 7 7 1 0 1
		Podobjekt:
		- 0 1
		Příloha:
		- 7 - 0 0 7
		Revize:
		- 0 0 0