


STOLEK V ODBAVOVACÍ MÍSTNOSTI



ZÁBRADLÍ

MĚŘÍTKO 1 : 20

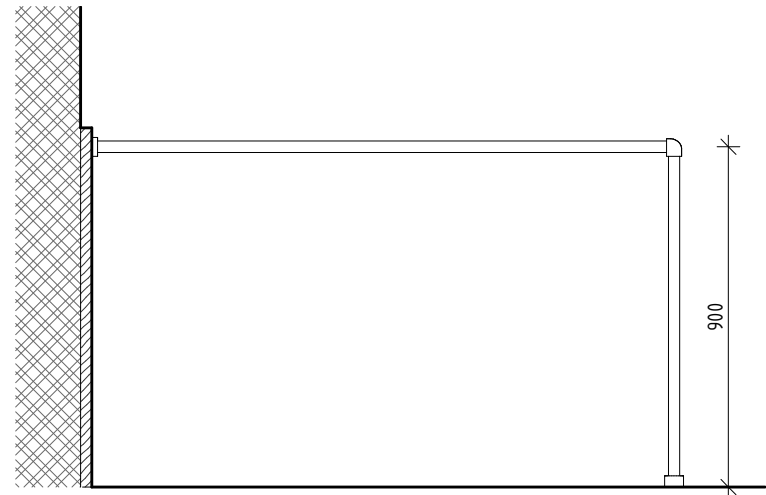

ZÁBRADLÍ V ODBAVOVACÍ MÍSTNOSTI



Souřadnicový systém S-JTSK, Výškový systém Bpv ±0,000 = 259,175 m n. m.


Ministerstvo dopravy
Státní fond dopravní
infastruktury



Jiná ověření:

Paré:

Orientační schéma:

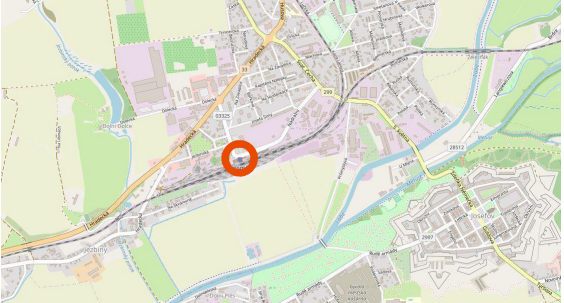

Razítko oprávněné osoby:

Podpis:

Datum:

Revize:	Datum:	Popis:	Kontroloval:
000	20.10.2022	Definitivní odevzdání dokumentace	Ing. Procházka

Stavebník / investor:	Správa železnic, státní organizace	
Adresa:	Dlážděná 1003/7, 110 00 Praha 1	
Zástupce investora:	Stavební správa východ	
Adresa:	Nerudova 773/1, 779 00 Olomouc	

Zhotovitel díla:	Prodin a.s.	
Adresa:	K Vápence 2745, Pardubice 530 02	
Kontakt:	T: +420 466 055 111 E: info@prodin.cz	
Zhotovitel části / objektu:	Prodin a.s.	
Adresa:	K Vápence 2745, Pardubice 530 02	
Kontakt:	T: +420 466 055 111 E: info@prodin.cz	
Hlavní projektant (HIP):	Ing. M. Procházka, Bc. J. Oplíštil	Specialista: Ing. Michal Procházka

Název stavby / akce:	Rekonstrukce výpravní budovy v žst. Jaroměř	Označení investora: S621700087
		Zakázka: 3111/21/087
Název části:	Pozemní objekty budov	Označení části: D.2.2.1
Název objektu / dílčí části:	Výpravní budova v žst. Jaroměř Architektonicko stavební řešení	Číslo objektu / komplexu: SO 77-71-01.01
Název přílohy: Název dílčí části přílohy:	STOLEK + ZÁBRADLÍ	Číslo přílohy: 8 . [006]
Odpovědný projektant: Ing. Michal Procházka	Zpracovatel přílohy: Bc. Jakub Oplíštil	Měřítko: 1:20 Formáty: 2xA4 (A3)
Kraj: Královéhradecký	Katastrální území: Jaroměř [657336]	TUDU: 1601 D1
S-kód: S 6 2 1 7 0 0 0 8 7	Stupeň dokumentace: D U S P	Část: D 2 2 0 1
	Objekt: S O 7 7 7 1 0 1	Podobjekt: 0 1
	Příloha: 8	Revize: 0 0 0 0

POZNÁMKY REPASOVÁNÍ PRVKU

- JEDNÁ SE O HISTORICKY CENNÉ STOLKY A ZÁBRADLÍ V MÍSTĚ PRODEJNÍCH OKÉNEK DO POKLADEN.
- POČTY: STOLEK 2x
ZÁBRADLÍ 3x
- PRVEK BUDE REPASOVÁN.
- V PŘÍPADĚ, ŽE DOJDE K POŠKOZENÍ, JE NUTNO VYROBIT JEHO REPLIKU PODLEHAJÍCÍ SCHVÁLENÍ NPÚ.
- DOJDE K ODSTRANĚNÍ STARÝCH A NEPŮVODÍCH NÁTĚRŮ.
- PŘED ZAHÁJENÍM PRACÍ NA PRVCÍCH ZE DŘEVA A KOVU BUDE PROVEDEN STRATIGRAFICKÝ PRŮZKUM ZA ÚČELEM OVĚŘENÍ PŮVODNOSTI BAREV.
- PRVEK BUDE RESTAUROVÁN POD DOHLEDEM RESTAURÁTORŮ S LICENCÍ NEPOLYCHROMOVANÁ DÍLA ZE DŘEVA A LICENCÍ NA DÍLA – OBECNÉ KOVY.
- PŘED PROVÁDĚNÍM BOURACÍCH PRACÍ BUDE PRVEK ODBORNĚ A ŠETRNĚ DEMONTOVÁN, USKLADNĚN DO DOBY SVÉ REPASE A NÁSLEDNĚ NAMONTOVÁN ZPĚT NA STEJNÉ MÍSTO.
- KOTVENÍ PRVKU BUDE NOVÉ.
- PORUŠENÉ ČÁSTI A CHYBĚJÍCÍ ČÁSTI BUDOU RESTAURÁTORSKY OPRAVENY NEBO DOPLNĚNY.
- JE NUTNO REPASOVAT VEŠKERÉ MECHANICKÉ ČÁSTI PRVKU.
- ZÁMEČNICKÉ PRVKY JE NUTNO OPATŘIT VHDNOU POVRCHOVOU ÚPRAVOU PROTI KOROZI.
- NOVÉ DESKY PULTU BUDOU PROVEDENY Z MASIVNÍHO DŘEVA. DŘEVO BUDE OPATŘENO NÁTĚREM PROTI DŘEVOKAZNÉMU HMYZU A HOUBÁM. VRCHNÍ NÁTĚR BUDE VYCHÁZET Z RAL8014 PŘESNÝ ODSÍN NÁTĚRU BUDE URČEN V RÁMCI AD A SCHVÁLEN NPÚ.

UVEDENÉ ROZMĚRY JSOU POUZE ORIENTAČNÍ, JE NUTNÉ, ABY BYLY NA STAVBĚ DŮKLADNÝM PŘEMĚŘENÍM OVĚŘENY!!!