



MĚŘÍTKO 1 : 50

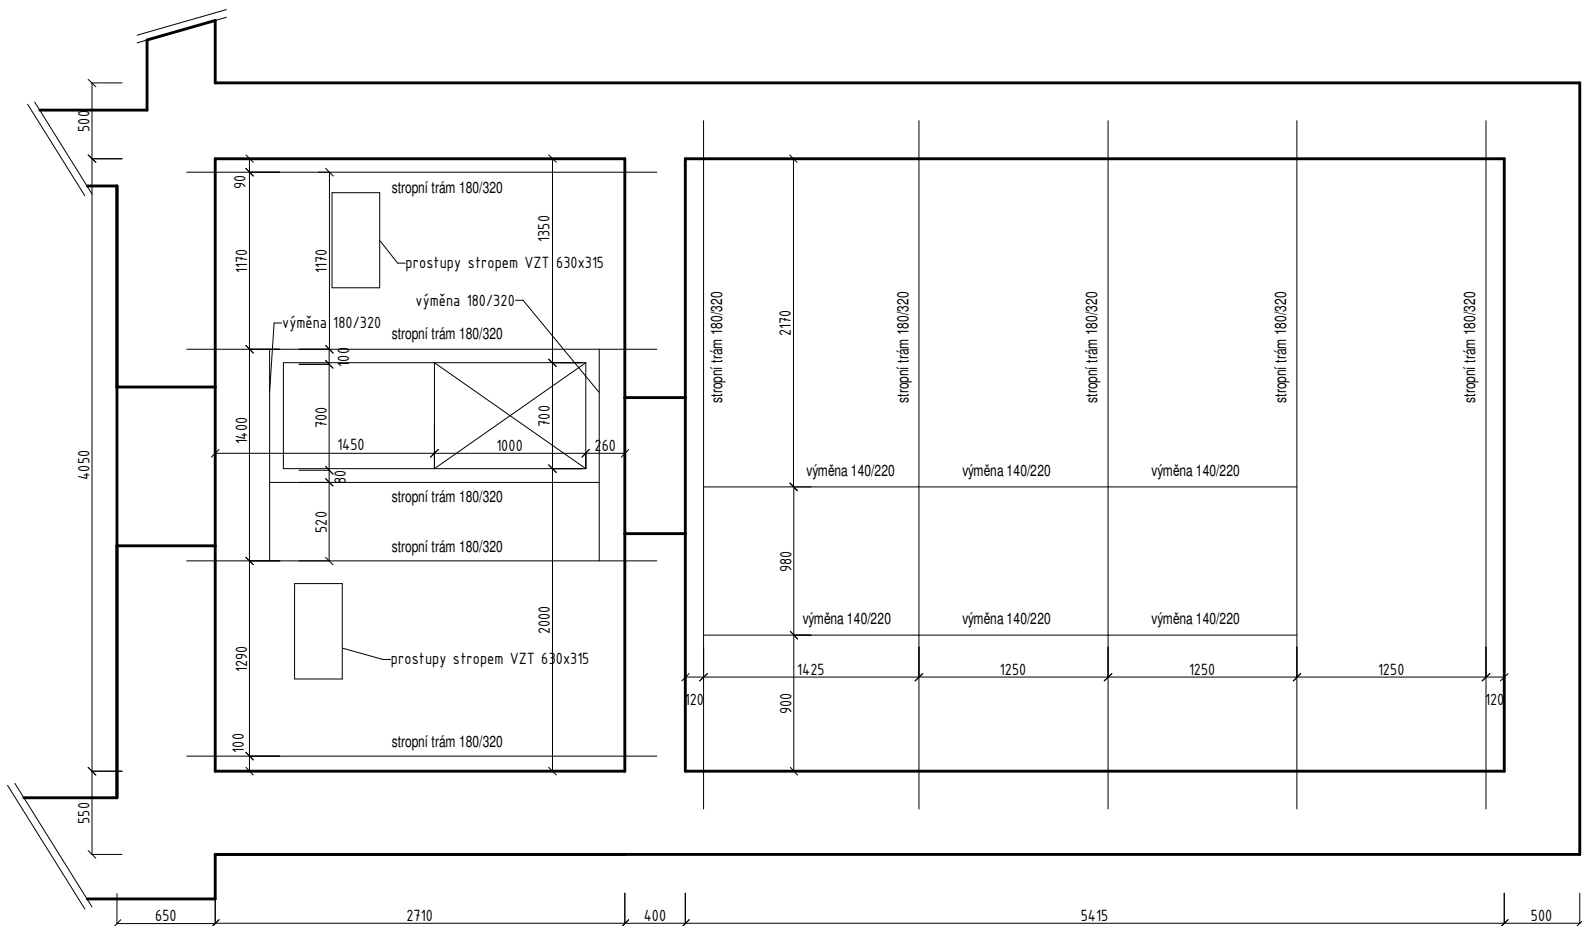

MĚŘÍTKO 1 : 50

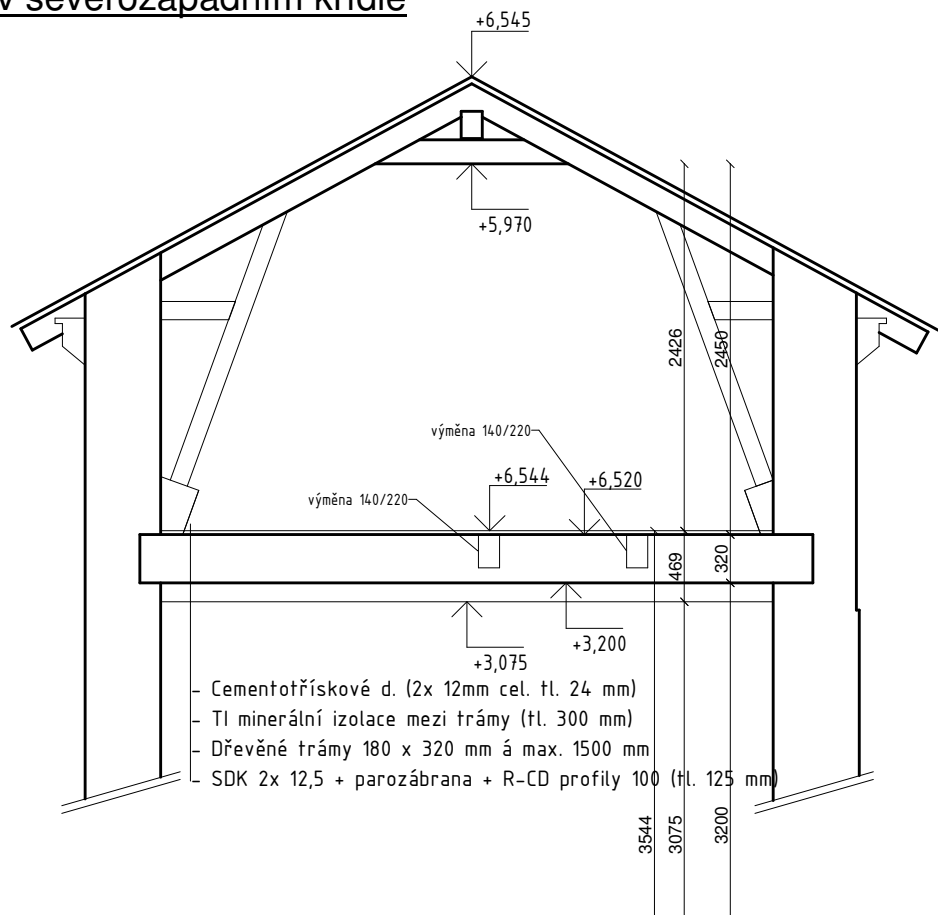

Souřadnicový systém S-JTSK, Výškový systém Bpv $\pm 0,000 = 259,175$ m n. m.

Ministerstvo dopravy


Státní fond dopravní
infrastruktury



Jiná ověření:

Paré:

Orientační schéma:

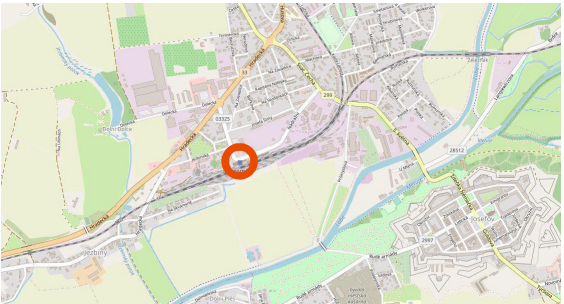

Razítko oprávněné osoby:

Podpis:

Datum:

Revize:	Datum:	Popis:	Kontroloval:
000	20.10.2022	Definitivní odevzdání dokumentace	Ing. Král

Stavebník / investor:

Adresa:

Zástupce investora:

Adresa:

Správa železnic, státní organizace

Dlážděná 1003/7, 110 00 Praha 1

Stavební správa východ

Nerudova 773/1, 779 00 Olomouc



Zhotovitel díla:

Adresa:

Kontakt:

Prodin a.s.

K Vápence 2745, Pardubice 530 02

T: +420 466 055 111

E: info@prodin.cz

**Zhotovitel části / objektu:**

Adresa:

Kontakt:

Prodin a.s.

K Vápence 2745, Pardubice 530 02

T: +420 466 055 111

E: info@prodin.cz



Hlavní projektant (HIP):

Ing. M. Procházka, Bc. J. Oplíštil

Specialista:

Ing. Tomáš Král

Název stavby / akce:		Rekonstrukce výpravní budovy v žst. Jaroměř																Označení investora:				S621700087							
																		Zakázka:				3111/21/087							
Název části:		Pozemní objekty budov																Označení části:				D.2.2.1							
Název objektu / dílčí části:		Výpravní budova v žst. Jaroměř Stavebně konstrukční řešení																Číslo objektu / komplexu:				SO 77-71-01.02							
Název přílohy:		Výkres stropu v severozápadním křídle																Číslo přílohy:				2 .[001]							
Název dílčí části přílohy:																													
Odpovědný projektant:		Zpracovatel přílohy:								Měřítko: 1:50								Stupeň dokumentace:				DUSP + PDPS							
Ing. Tomáš Král		Ing. Jiří Fíla								Formáty: 2xA4 (A3)																			
Kraj:		Katastrální území:								TUDU:								Smluvní datum zpracování:				20.10.2022							
Královéhradecký		Jaroměř [657336]								1601 D1																			
S-kód:		Stupeň dokumentace:								Část:				Objekt:				Podobjekt:				Příloha:				Revize:			
S 6 2 1 7 0 0 0 8 7		_ D U S P _								D 2 2 0 1				_ S O 7 7 7 1 0 1				_ 0 1 _				2 _ 0 0 1				_ 0 0 0			