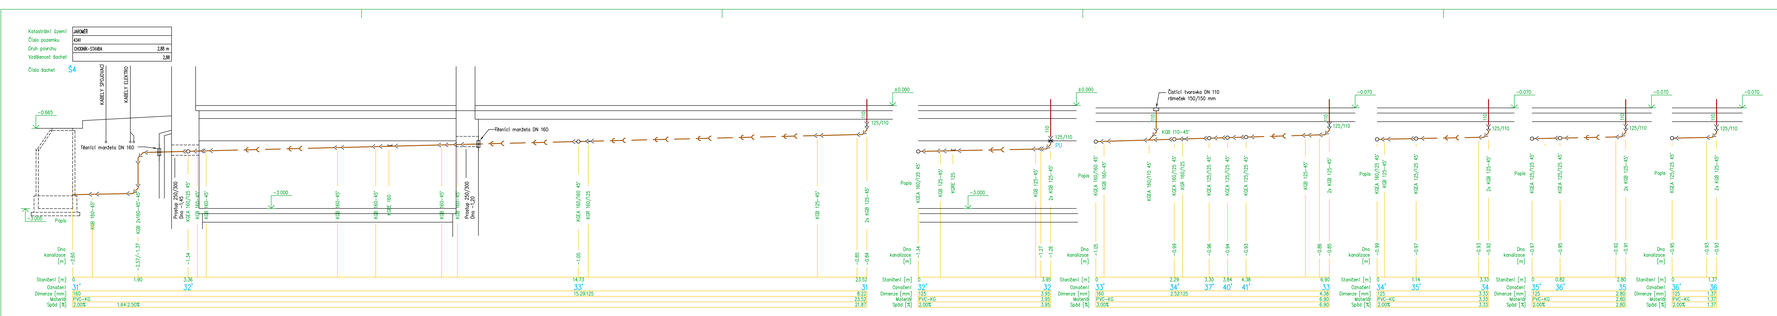

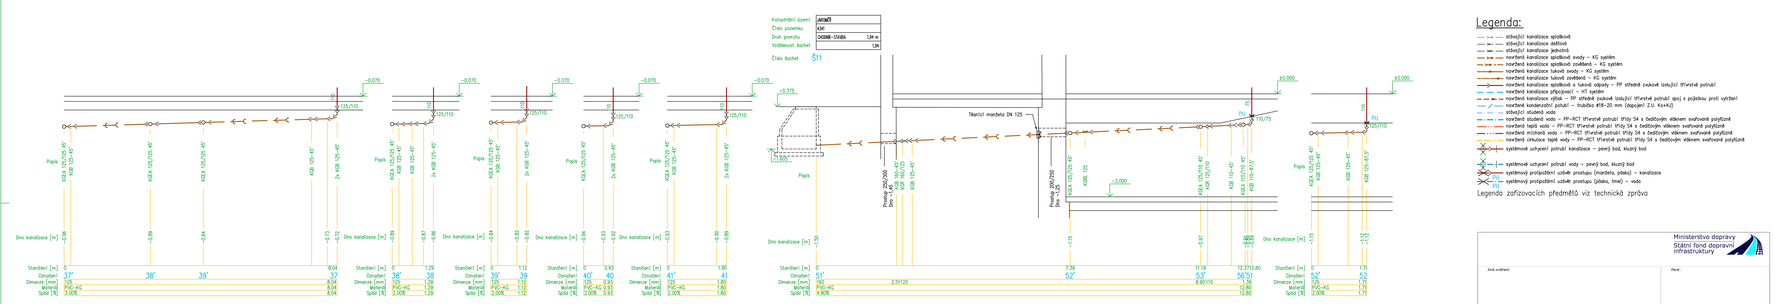

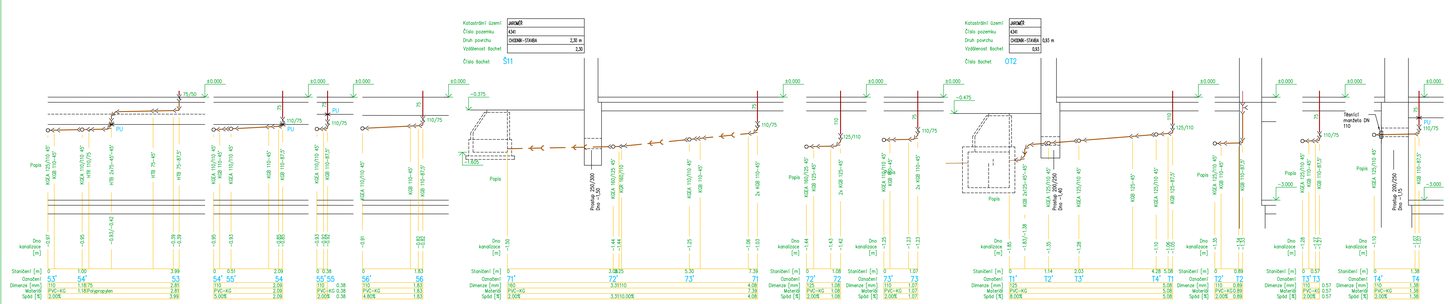

Legenda:

- stávající kanalizace splaškové
- stávající kanalizace dešťová
- stávající kanalizace jednotná
- navržená kanalizace splašková svody – KG systém
- navržená kanalizace splašková zaslepená – KG systém
- navržená kanalizace tuková svody – KG systém
- navržená kanalizace tuková zaslepená – KG systém
- navržená kanalizace splašková a tuková odpady – PP středně zvukově izolující třívrstvé potrubí
- navržená kanalizace připojovací – KT systém
- navržená kanalizace větrná – PP středně zvukově izolující třívrstvé potrubí spoj s pojistku proti vytržení
- navržená kondenzační potrubí – tvrdička Ø18–20 mm (tloušťka) Z.Ú. Ko+K.ú
- stávající studená voda
- navržená studená voda – PP–RCT třívrstvé potrubí třídy 54 s čedičovým vláknem svařované polyfúzně
- navržená teplá voda – PP–RCT třívrstvé potrubí třídy 54 s čedičovým vláknem svařované polyfúzně
- navržená míchaná voda – PP–RCT třívrstvé potrubí třídy 54 s čedičovým vláknem svařované polyfúzně
- navržená cirkulace teplé vody – PP–RCT třívrstvé potrubí třídy 54 s čedičovým vláknem svařované polyfúzně
- systémové uchycení potrubí kanalizace – pevný bod, kluzný bod
- systémové uchycení potrubí vody – pevný bod, kluzný bod
- systémová protipožární ucpávka prostupu (materiálu, plynu) – kanalizace
- systémový protipožární ucpávka prostupu (plynu, tmel) – voda

Legenda zařizovacích předmětů viz technická zpráva

Poznámky:

1. Před zahájením prací bude provětrena jednotlivá místa a objekty umístění napojovacích bodů (včetně případných kopaných sond) a bude provedena zpětná koordinace se všemi ostatními profesemi a při zjištěném nesouladu bude před zahájením montáže původ projektant.
2. Zařizovací předměty budou osazeny a připojeny dle pokynů a montážních předpisů jejich dodavatele.
3. U všech umyvadel, dřezů apod. bude zajištěna teplá voda. Na baterích bude být studená voda správa a teplá (míchaná) voda vlevo.
4. Trasy a sklony jsou v jejich umístění bude upraveny dle skutečného stavení armatur a čistících kusů.
5. Výšky stávající potrubí vody jsou vztaženy k podlaze přilehlého patra a jsou pouze orientační.
6. Potrubí se výška menší než 2,1 m nad podlahou bude označeno Žlutočernou páskou.
7. Podružné vodoměry budou s možností dálkového odečtu přes systém MEGS – viz část MaR.
8. U přípojek splaškové kanalizace napojených do stávajících šachet bude využito stávající napojení na šachtu a nové přípojka do tohu výškově upraveno. Platí i pro přípojky tuková kanalizace a odučňovač tuku.

Ministerstvo dopravy
Státní fond dopravní infrastruktury

Jiná světlost: Pavel:

Orientační schéma: Kaziřka oprávněné stavby:

Podpis: 10.2022
Datum:

Revize:	Datum:	Popis:	Kontrolovat:
000	20.10.2022	Definitivní zobrazení dokumentace	Ing. Procházka

Stavebník/investor: **Správa železnic, státní organizace**
Adresa: Dlážděná 1003/7, 110 00 Praha 1
Zástupce investora: Stavební správa východ
Adresa: Nerudova 773/1, 779 00 Olomouc

SPRÁVA ŽELEZNIC

Zhotovitel díla: **Prodin a.s.**
Adresa: K Vápenci 2745, 530 02 Pardubice
Kontakt: T: +420 466 059 130
E: info@prodin.cz

Zhotovitel objektu: **Pavel Zahradník - PROINSTAL**
Adresa: Jiční 870, 500 03 Hradec Králové
Kontakt: T: +420 603 979 003
E: zahradnik.proinstal@seznam.cz

ING. PAVEL ZAHRADNÍK
JIČNÍ 870, HRADEC KRÁLOVÉ
IČ: 455 53 939 TEL.: 603 979 003

Hlavní projektant (HIP): Ing. Michal Procházka, Bc. J. Opálilů Specialista: Ing. Pavel Zahradník

Název stavby/akce: **Rekonstrukce výpravní budovy v žst. Jaroměř**

Označení investora: 5621700087
Označení zhotovitele: 3111/21/087

Název části: Výpravní budova v žst. Jaroměř — Označení části: D.2.2.1

Název objektu/SO části: Technika prostředí staveb; Zdravotně technické instalace (vodovod a kanalizace) — Označení objektu/kmplexu: SO 77-71-01.41

Název přílohy: Řezy kanalizace - svody 31-41; 51-56; 71-73; T1-T4 — Číslo přílohy: **2 111**

Odpovědný projektant: Ing. Pavel Zahradník — Zpracovatel přílohy: Ing. Pavel Zahradník — Měřítko: 1:50 — Formátyp: 10xA4

Stupeň dokumentace: **DUSP + PDPS**

Kraj: Královéhradecký — Katastrální území: Jaroměř (657336) — TUDU: 1601 01 — Stavební datum zpracování: **10.2022**

Projekt byl zpracován v souladu s platnými právními předpisy a normami. Projekt je chráněn autorským zákonem. Bez souhlasu autora nesmí být projekt kopírován, rozmnožován, upravován ani jinak užíván. Porušení autorských práv bude soudně stíháno. (Protect yo' path informatic)