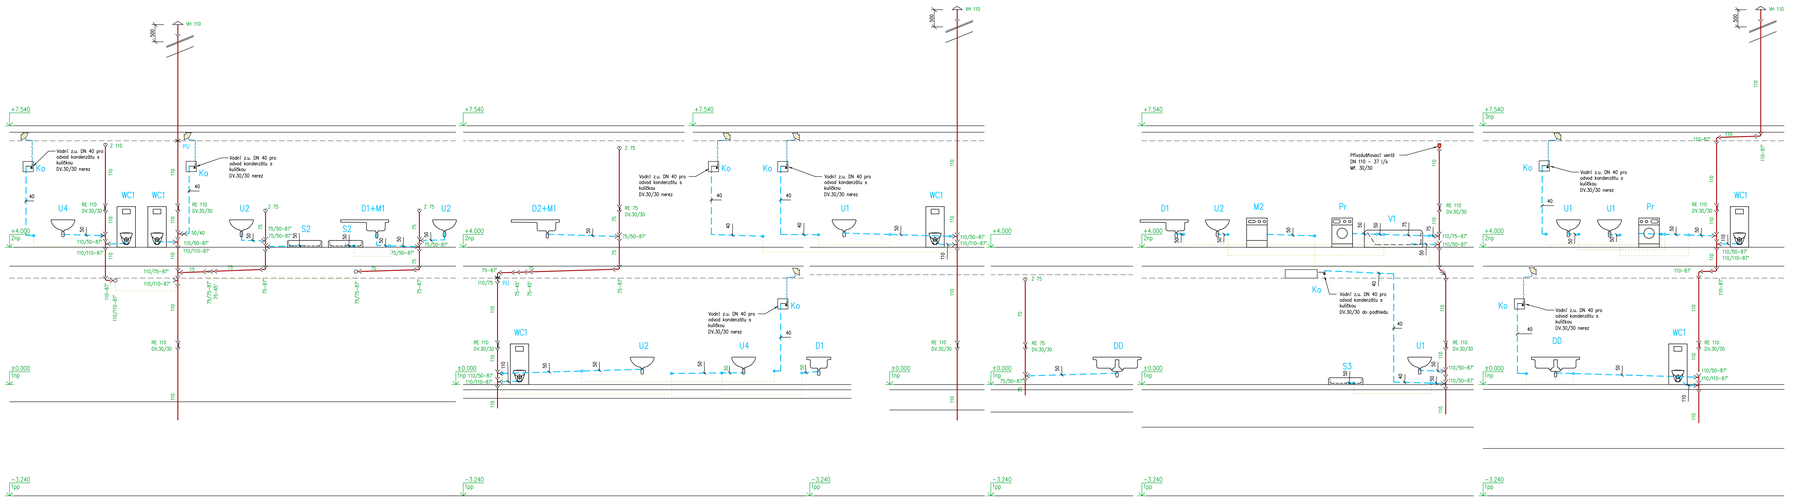

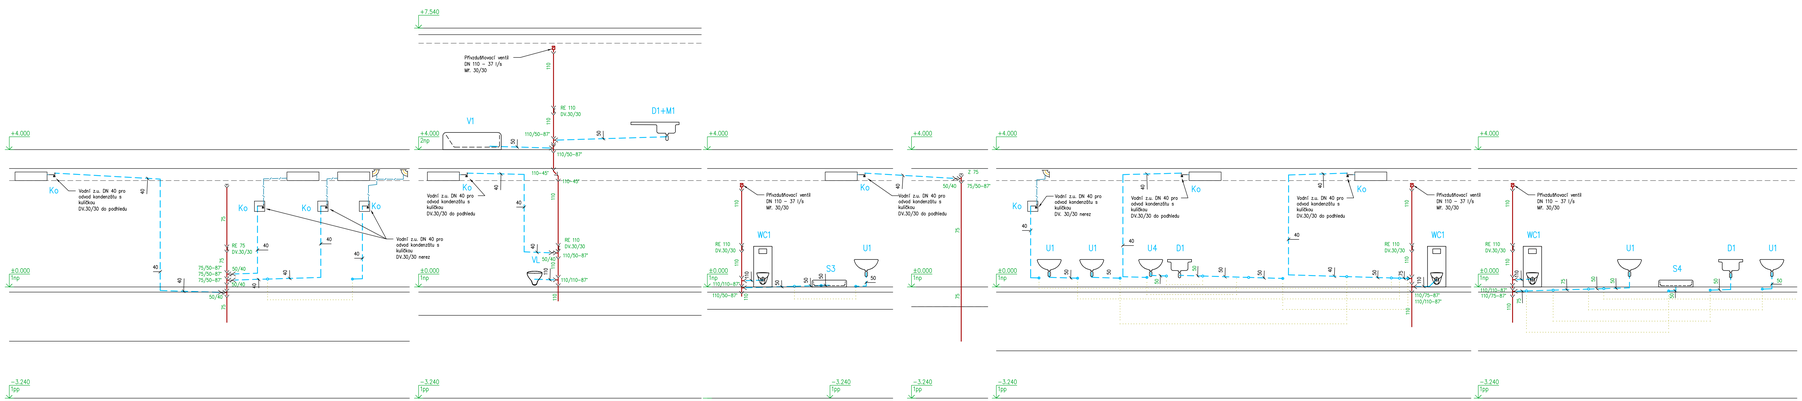

Legenda:

- stávající kanalizace splaškové
- stávající kanalizace dešťové
- stávající kanalizace jednotná
- navržená kanalizace splaškové svody – KG systém
- navržená kanalizace splaškové zvedlení – KG systém
- navržená kanalizace tlakové svody – KG systém
- navržená kanalizace tlakové zvedlení – KG systém
- navržená kanalizace splaškové a tlakové odpady – PP střešní zvukově izolující třívrstvé potrubí
- navržená kanalizace přípojková – HT systém
- navržená kanalizace výtok – PP střešní zvukově izolující třívrstvé potrubí spoj s pojistkou proti vytržení
- navržená kanalizační potrubí – hrubého Ø18–20 mm (stejných Ø jú. Kovák)
- stávající studená voda
- navržená studená voda – PP–RCT třívrstvé potrubí třídy S4 s bočkovým vláknem svařované polyfúzně
- navržená teplá voda – PP–RCT třívrstvé potrubí třídy S4 s bočkovým vláknem svařované polyfúzně
- navržená cirkulace teplé vody – PP–RCT třívrstvé potrubí třídy S4 s bočkovým vláknem svařované polyfúzně
- systémové uchycení potrubí kanalizace – pevný bod, kluzný bod
- systémový uchycení potrubí vody – pevný bod, kluzný bod
- systémový protipožární ucpávkový prostupu (stěna, strop) – kanalizace
- systémový protipožární ucpávkový prostupu (stěna, strop) – voda

Legenda zařizovacích předmětů viz technická zpráva

Poznámky:

1. Před zahájením prací bude prověřeno polohopisné i výškové umístění napojovacích bodů (včetně případných kapacitních sond) a bude provedena vyšřovací konference se všemi ostatními profesemi a při zjištěném nesouladu bude před zahájením montáže přizván projektant!
2. Zařizovací předměty budou osazeny a připojeny dle pokynů a montážních předpisů jejich dodavatele.
3. Na baterích bude vždy studená voda vpravo a teplá (míchaná) voda vlevo!
4. Počet otvorů a jejich umístění bude upřesněn dle skutečného zaměření armatur a čistících kusů.
5. Výšky ukotvení potrubí vody jsou vztaženy k podlaze příslušného patra a jsou pouze orientační.
6. Trasy VZT jsou pouze ve fázi DSP orientační a budou upřesněny v následné fázi.
7. Pravidelné vodarenský budou v možnosti dálkového odečtu přes systém WEZO. – viz část Měř.
8. U přípojek splaškové kanalizace napojených do stávajících šachet bude vačtlo stávající napojení na šachtu a nová přípojka do tuhu výkové upravena. Platí i pro přípojky tlakové kanalizace s odbočnou šaku.

Ministerstvo dopravy
Státní fond dopravní infrastruktury

Jiná zvářená: | Parel:

Orientační schéma:

Kaličká opráskmé osoby:

Podpis: | 10.2022 Datum:

Revize:	Datum:	Popis:	Kontroloval:
000	20.10.2022	Definitivní odevzdání dokumentace	Ing. Procházka

Stavebník/investor:	**Správa železnic, státní organizace**	SPRÁVA ŽELEZNIC
Adresa:	Dlážděná 1003/7, 110 00 Praha 1	
Zástupce investora:	Stavební správa východ	
Adresa:	Nerudova 773/1, 779 00 Olomouc	

Zhotovitel díla:	**Prodin a.s.**	PRODIN
Adresa:	K Višňovce 2745, 530 02 Pardubice	
Kontakt:	T: +420 466 055 130 E: info@prodin.cz	
Zhotovitel objektu:	**Pavel Zahradník - PROJNSTAL**	PROJNSTAL
Adresa:	35H 870, 500 03 Hradec Králové	ING. PAVEL ZAHRADNÍK SÍDLO: 870, HRADEC KRÁLOVÉ
Kontakt:	T: +420 603 979 003 E: zahradnik.projektal@seznam.cz	IČ: 455 53 939 TEL.: 603 979 003
Hlavní projektant (HIP):	Ing. Michal Procházka, Bc. J. Opičtol Specialista:	Ing. Pavel Zahradník

Název stavby/akce:	**Rekonstrukce výpravní budovy v žst. Jaroměř**	Označení investora: 5621700087
		Označení zhotovitele: 3111/21/087
Název části:	Výpravní budova v žst. Jaroměř	Označení části: D.2.2.1
Název objektu/dílčí části:	Technika prostředí staveb Zdravotně technické instalace (vodovod a kanalizace)	Označení objektu/komplexu: SO 77-71-01.41
Název přílohy:	Řezy kanalizace - odpady 1:11	Číslo přílohy: **2 112**
Název dílčí části přílohy:		
Odpovědný projektant:	Zpracovatel přílohy:	Měřítko: 1:50
Ing. Pavel Zahradník	Ing. Pavel Zahradník	Formáty: 12xA4
Kraj:	Katastrální území:	TUDU:
Královéhradecký	Jaroměř (657336)	1601 01

Stupeň dokumentace: **DUSP + PDPS**

Smluvní datum zpracování: **10.2022**

Měřítko | Datum | Formát | Počet listů | Počet příloh | Počet výkresů | Počet stran textu
(Pouze pro další informaci)