


1:100



1:100

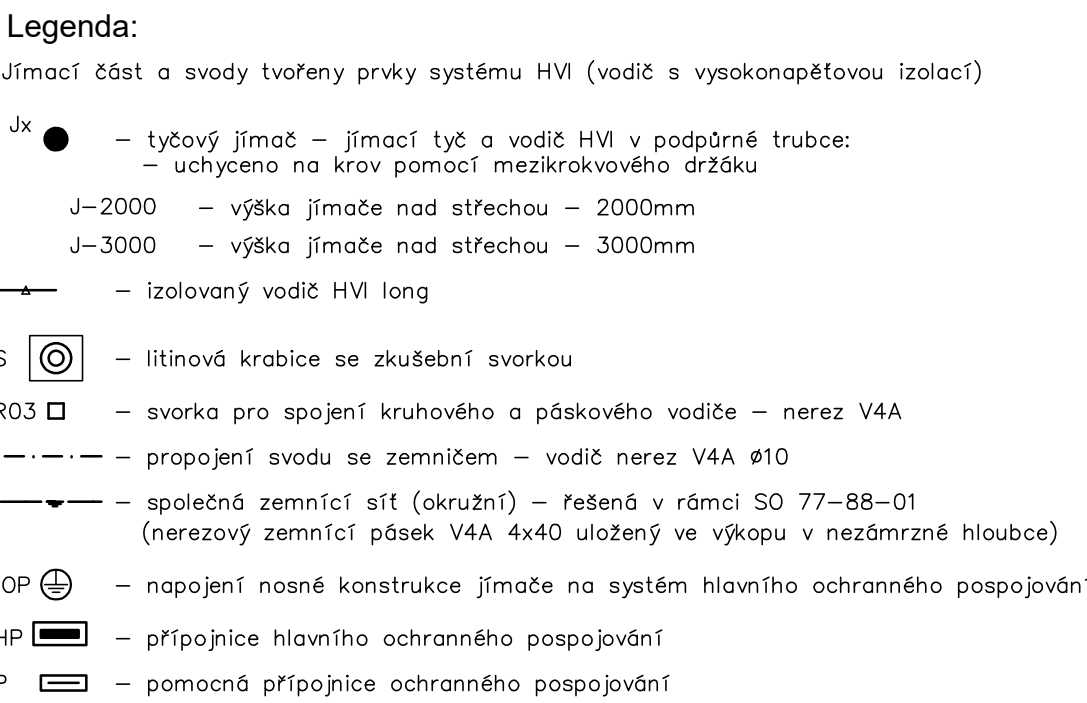


1:100

1:100

1:100

1:100

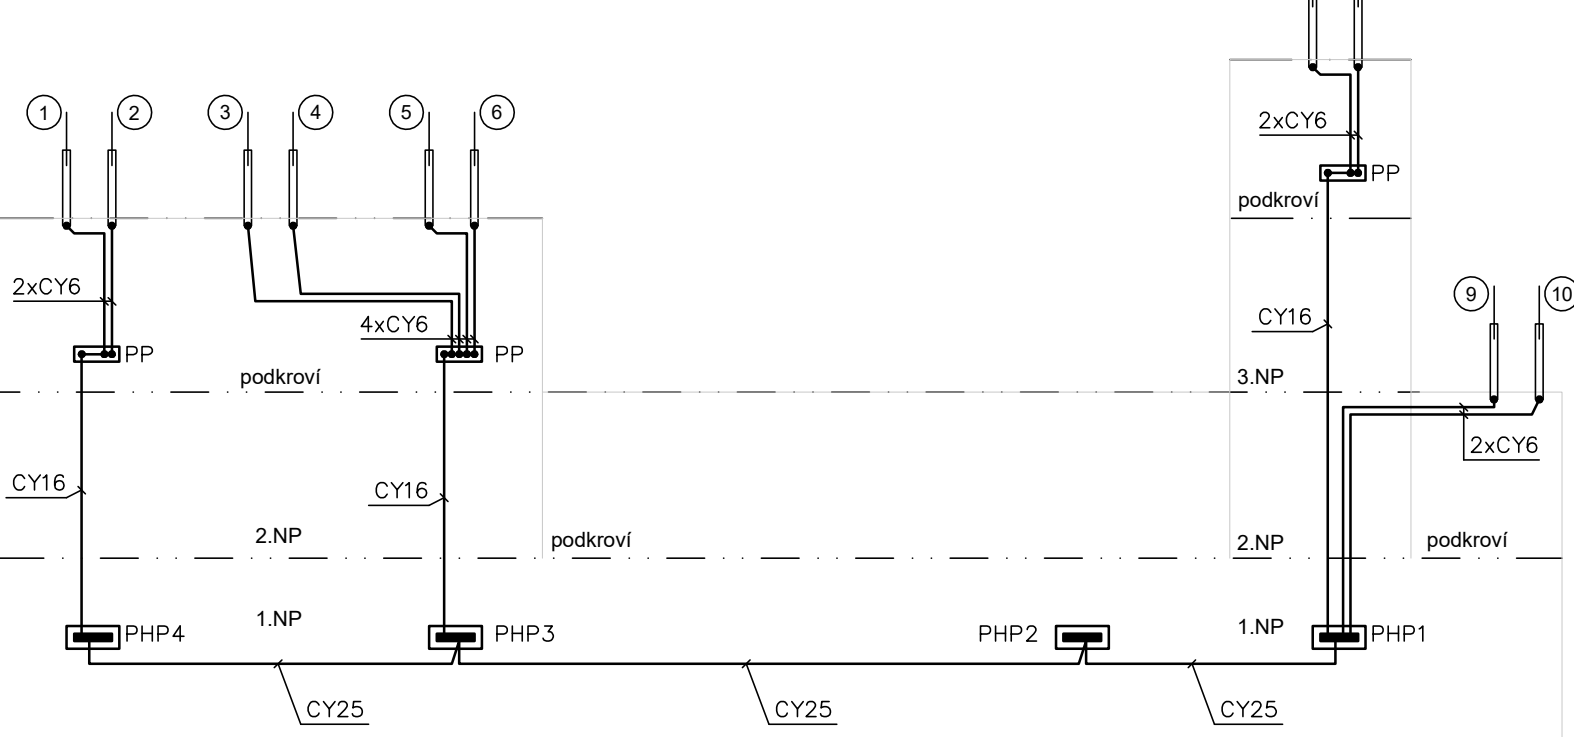[illegible]

Ministerstvo dopravy Státní fond dopravní infrastruktury						
Jméno ověřitel:						Příjmení:
Orientační schéma: 						Razítko oprávněné osoby: Datum: 10.2022 Podpis: _____
Revize:		Datum:	Popis:	Kontroloval:		
000		20.10.2022	Definitivní ověřovací dokumentace	Ing. Procházka		
Stavběm/Investor:				Správa železnic, státní organizace		
Adresa:				Diázónka 1003/7, 110 00 Praha 1		
Zastupuje investora:				Stavební správa východ		
Adresa:				Nerudova 773/1, 779 00 Olomouc		
Zhotovitel díla:				Prodín a.s.		
Adresa:				K Vítězná 2745, 530 02 Pardubice		
Kontakt:				T : +420 466 055 130 E: info@prodin.cz		
Zhotovitel objektu:				PRODIN		
Adresa:				K Vítězná 2745, 530 02 Pardubice		
Kontakt:				T : +420 466 055 130 E: info@prodin.cz		
Hlavní projektant (HIP): Ing. Michal Procházka, B. Č. Opiloba				Specialista:		Ing. Petr Kozla
Název stavby/akce:	Rekonstrukce výpravni budovy v žst. Jaroměř					Ověřená investora: S621700087
Název části:	Výpravni budova v žst. Jaroměř					Ověřená zhotovitel: 31112/0187
Název objektu/dílo část:	Technika prostředí staveb Zařízení sinoproudé elektrotechniky včetně ochrany před mlekem					Ověřená objektu/komplexo: SO 77-71-01-47
Název přílohy:	Hromosvod					Cíle přílohy: 2.011
Název dílo část přílohy:	Zpracované přílohy: Ing. Petr Kozla					Stupeň dokumentu: DUSP + PDPS
Odpovědný projektant:	Katastrální území: Jaroměř (657336)					Směrnice datum zpracování: 10.2022
Kraj:	UDU: 1601 D1					
Královéhradecký						
(prostor pro další informace)	(Ověřená akcí / Datum: _____)					