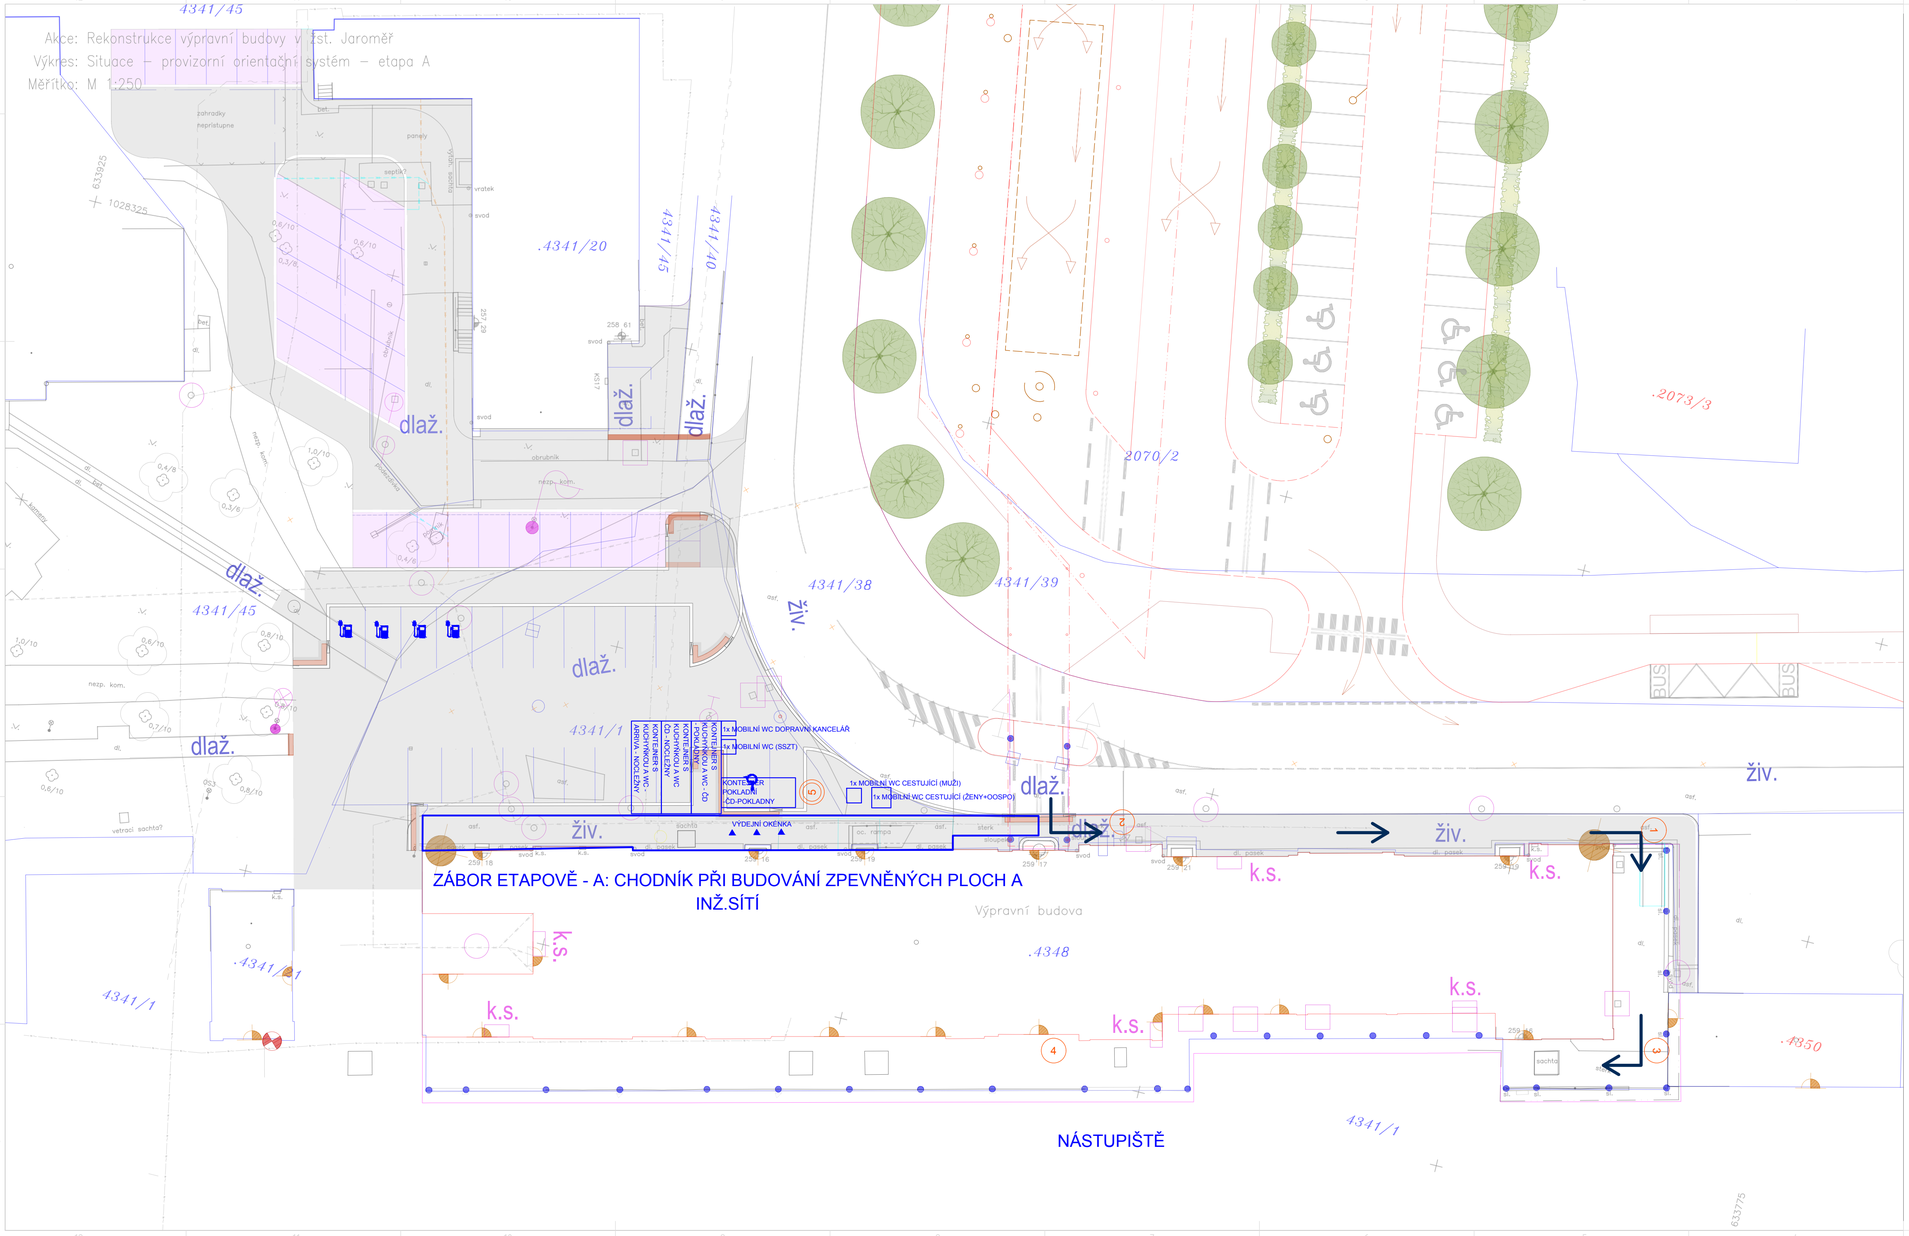

Legenda grafického značení:

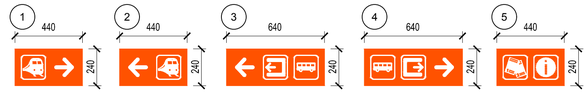

1 TABULE PROVIZORNÍHO ORIENTAČNÍHO SYSTÉMU - umístěná na podstavci pro dopravní značky

5 TABULE PROVIZORNÍHO ORIENTAČNÍHO SYSTÉMU - umístěná na stavební buňce

Požadovaná barevnost:
- Bílá – RAL 9003 – signální bílá
- Oranžová – RAL 2009 – dopravní oranžová

Použitý font: ARIAL Bold

Ministerstvo dopravy
Státní fond dopravní infrastruktury

Jiná ověření:

Paré:

Orientační schéma:

Razítko oprávněné osoby:

10.2022

Podpis: Datum:

Revize:	Datum:	Popis:	Kontroloval:
000	20.10.2022	Definitivní odevzdání dokumentace	Ing. Procházka

Stavebník/Investor:	**Správa železnic, státní organizace**	SPRÁVA ŽELEZNIC
Adresa:	Dlážděná 1003/7, 110 00 Praha 1	
Zástupce investora:	Stavební správa východ	
Adresa:	Nerudova 773/1, 779 00 Olomouc	

Zhotovitel díla:	**Prodin a.s.**	PRODIN
Adresa: Kontakt:	K Vápence 2745, 530 02 Pardubice T: +420 466 055 130 E: info@prodin.cz	
Zhotovitel objektu:	**Prodin a.s.**	PRODIN
Adresa: Kontakt:	K Vápence 2745, 530 02 Pardubice T: +420 466 055 130 E: info@prodin.cz	
Hlavní projektant (HIP):	Ing. Michal Procházka, Bc. J. Opličtil	Specialista: Ing. Nelly Neslová

Název stavby/akce:	**Rekonstrukce výpravní budovy v žst. Jaroměř**		Označení investora: S621700087 Označení zhotovitele: 3111/21/087
Název části:	POZEMNÍ STAVEBNÍ OBJEKTY A TECHNICKÉ VYBAVENÍ POZEMNÍCH STAVEBNÍCH OBJEKTŮ		Označení části: D.2.2.4
Název objektu/dílčí části:	Orientační systém		Označení objektu/komplexu: SO 77-77-01
Název přílohy: Název dílčí části přílohy:	Situace provizorní orientační systém - etapa A		Číslo přílohy: **2.001**
Odpovědný projektant: Ing. Michal Procházka	Zpracovatel přílohy: Ing. Nelly Neslová	Měřítko: 1:250 Formáty: 8xA4	Stupeň dokumentace: **DUSP + PDPS**
Kraj: Královéhradecký	Katastrální území: Jaroměř [657336]	TUDU: 1601 D1	**Smluvní datum zpracování: 20.10.2022**

Označení investora: S 6 2 1 7 0 0 8 7 _ Stupeň dokumentace: D U S P _ Část: 0 2 2 0 4 _ Objekt: S O 7 7 7 7 0 1 _ Podobjekt: X X _ Příloha: 2 _ Revize: 0 0 0

[Prostor pro další informace]