Akce: Rekonstrukce výpravní budovy v žst. Jaroměř
Výkres: Situace – provizorní orientační systém – etapa A
Měřítko: M 1:250

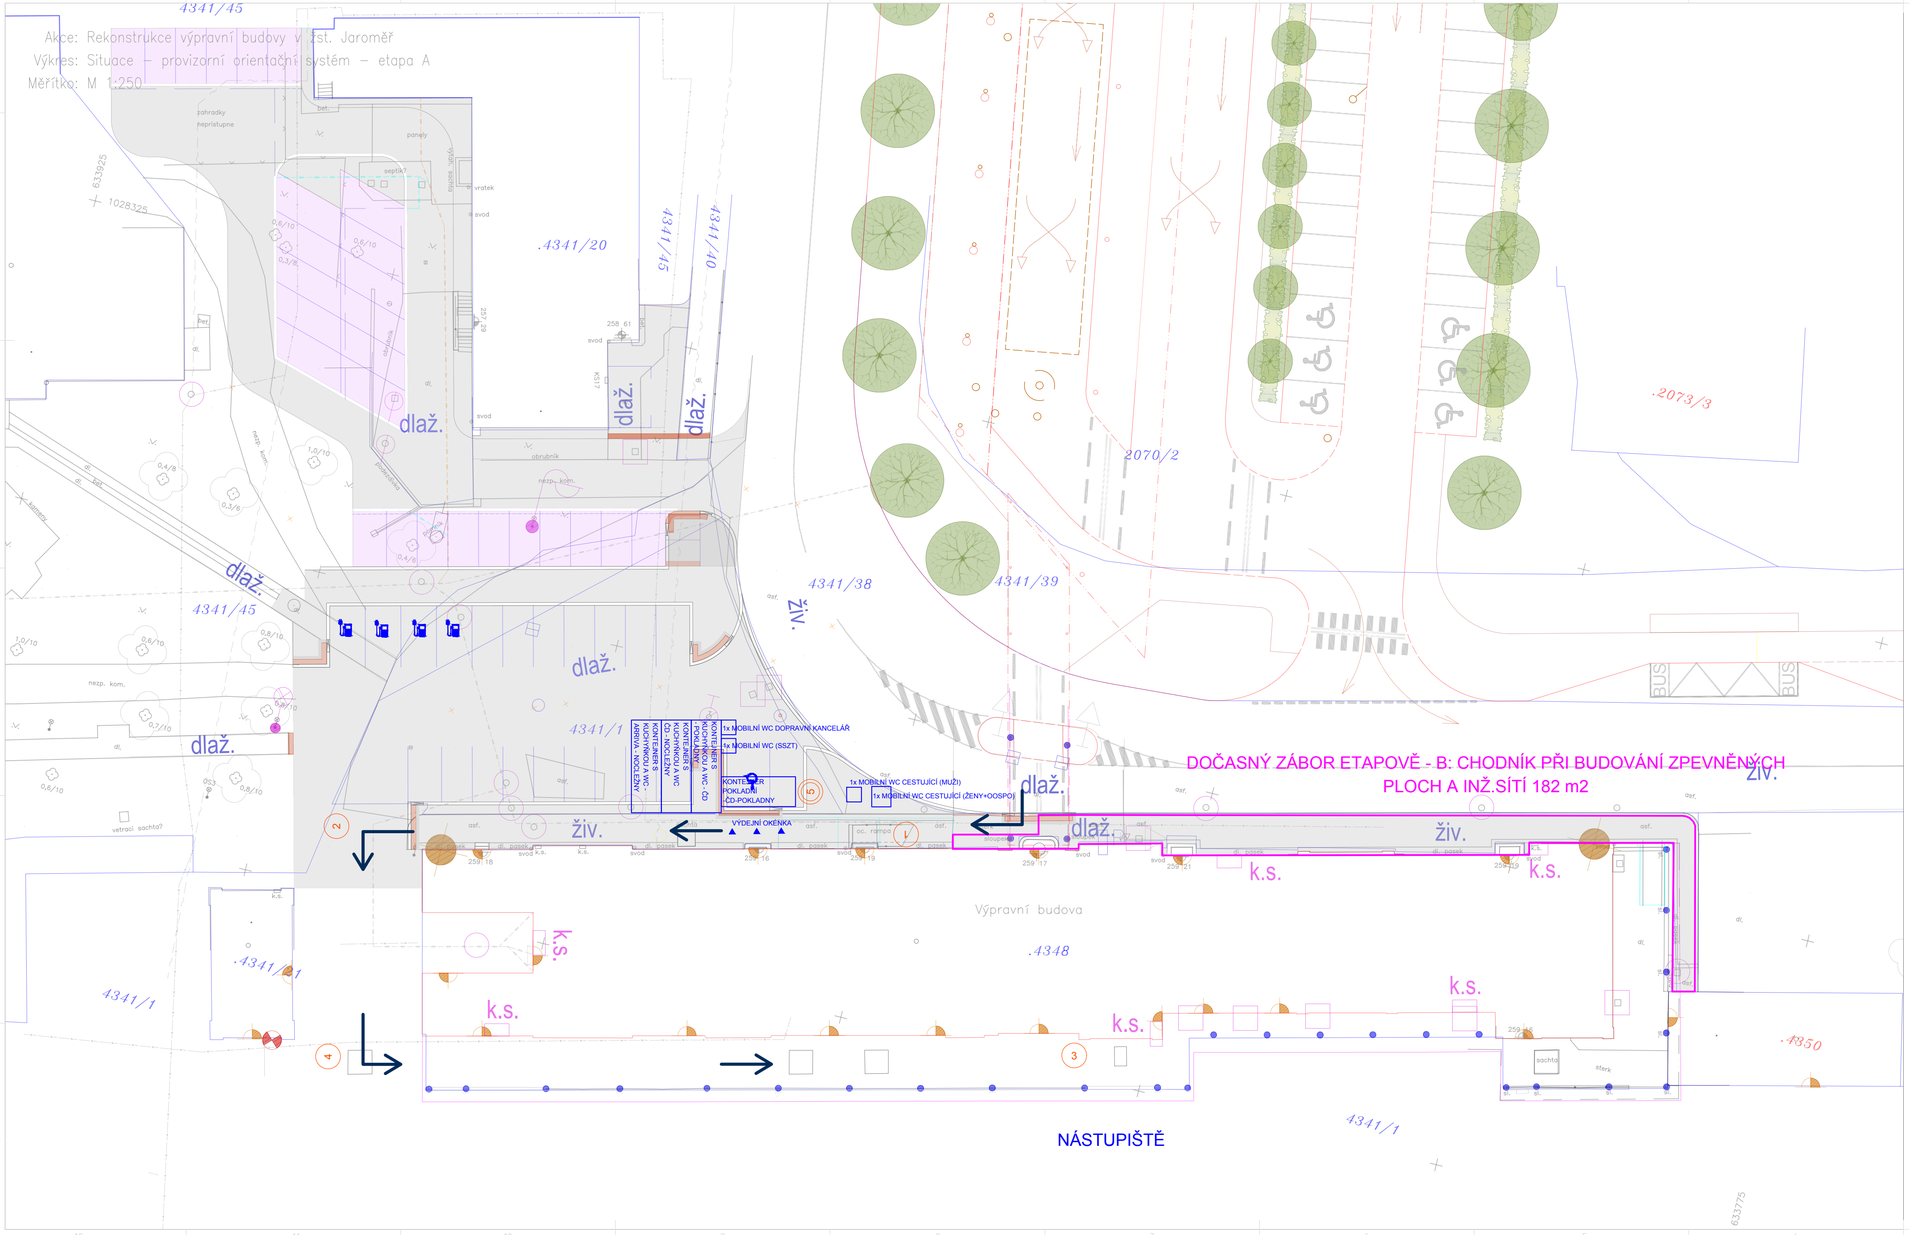

Legenda grafického značení:

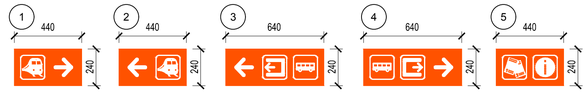

1 TABULE PROVIZORNÍHO ORIENTAČNÍHO SYSTÉMU - umístěná na podstavci pro dopravní značky

5 TABULE PROVIZORNÍHO ORIENTAČNÍHO SYSTÉMU - umístěná na stavební buňce

Požadovaná barevnost:
- Bílá – RAL 9003 – signální bílá
- Oranžová – RAL 2009 – dopravní oranžová

Použitý font: ARIAL Bold

Ministerstvo dopravy
Státní fond dopravní infrastruktury

Jiná ověření:

Paré:

Orientační schéma:

Razítko oprávněné osoby:

Podpis: Datum: 10.2022

Revize:	Datum:	Popis:	Kontroloval:
000	20.10.2022	Definitivní odevzdání dokumentace	Ing. Procházka

Stavebník/Investor:	**Správa železnic, státní organizace**
Adresa:	Dlážděná 1003/7, 110 00 Praha 1
Zástupce investora:	Stavební správa východ
Adresa:	Nerudova 773/1, 779 00 Olomouc

SPRÁVA ŽELEZNIC

Zhotovitel díla:	**Prodin a.s.**
Adresa: Kontakt:	K Vápence 2745, 530 02 Pardubice T: +420 466 055 130 E: info@prodin.cz
Zhotovitel objektu:	**Prodin a.s.**
Adresa: Kontakt:	K Vápence 2745, 530 02 Pardubice T: +420 466 055 130 E: info@prodin.cz
Hlavní projektant (HIP):	Ing. Michal Procházka, Bc. J. Opličtil
Specialista:	Ing. Nelly Neslová

Název stavby/akce:	**Rekonstrukce výpravní budovy v žst. Jaroměř**		Označení investora: S621700087
			Označení zhotovitele: 3111/21/087
Název části:	POZEMNÍ STAVEBNÍ OBJEKTY A TECHNICKÉ VYBAVENÍ POZEMNÍCH STAVEBNÍCH OBJEKTŮ		Označení části: D.2.2.4
Název objektu/dílčí části:	Orientační systém		Označení objektu/komplexu: SO 77-77-01
Název přílohy:	Situace		Číslo přílohy: **2.002**
Název dílčí části přílohy:	provizorní orientační systém - etapa B		
Odpovědný projektant:	Zpracovatel přílohy:		Stupeň dokumentace:
Ing. Michal Procházka	Ing. Nelly Neslová	Měřítko: 1:250 Formáty: 8xA4	**DUSP + PDPS**
Kraj: Královéhradecký	Katastrální území: Jaroměř [657336]	TUDU: 1601 D1	**Smluvní datum zpracování: 20.10.2022**

Označení investora:	Stupeň dokumentace:	Část:	Objekt:	Podobjekt:	Příloha:	Revize:
S 6 2 1 7 0 0 8 7	_ D U S P	_ D 2 2 0 4	_ S O 7 7 7 7 0 1	_ X X	_ 2	_ 0 0 0

[Prostor pro další informace]