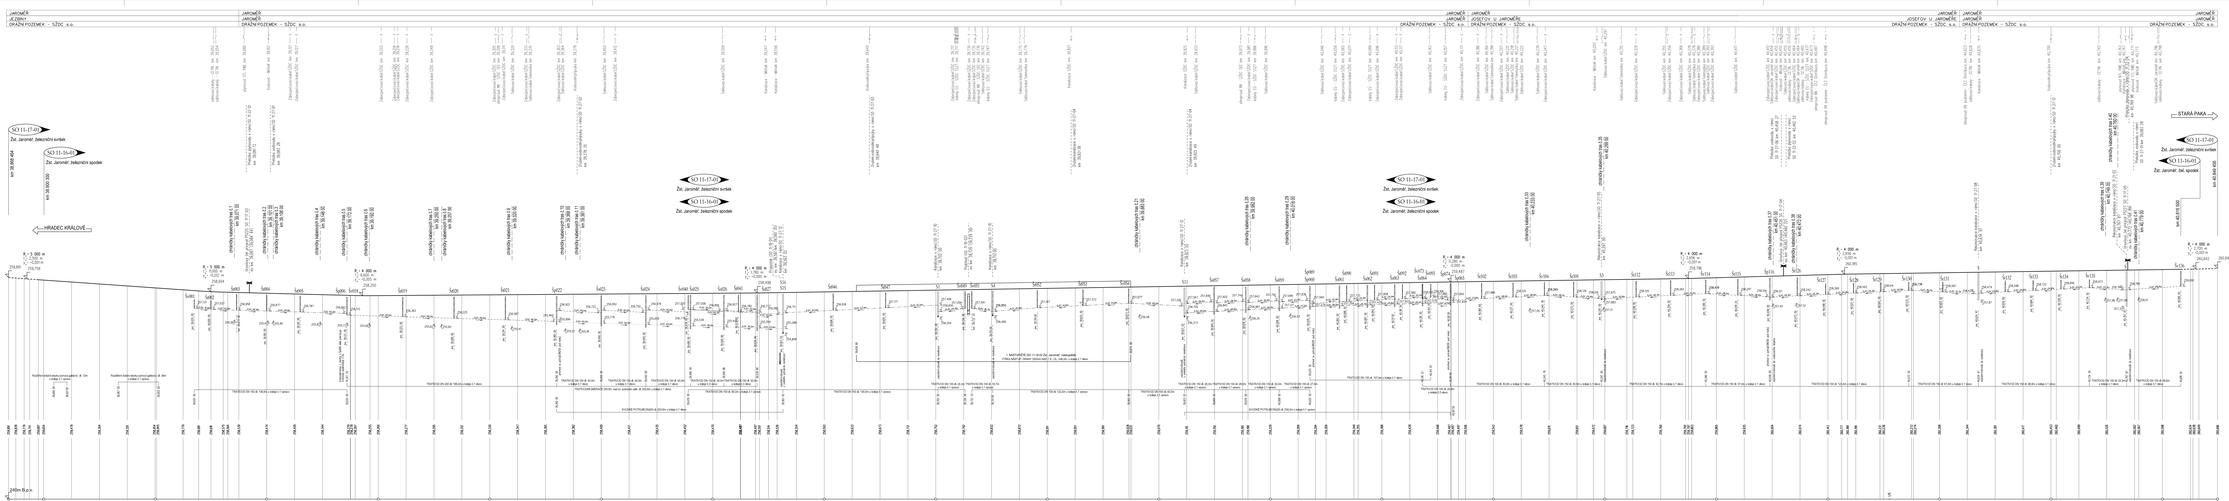
OBEC
KATASTRÁLNÍ ÚZEMÍ
DRUH POZEMKU
DRAŽNÍ POZEMEK – SŽDC s.o.
JAROMĚŘ
JOSEFOV_U_JAROMĚŘE
PODÉLNÝ PROFIL
KOLEJE č.1
M 1:1000/100
HRADEC KRÁLOVÉ
STARÁ PAKA
SO 11-17-01
Žel. Jaroměř, železniční svršek
SO 11-16-01
Žel. Jaroměř, železniční spodek
ODVODNĚNÍ
vpravo od kolejе č.1
Trativod
Svodné potrubí
vlevo od kolejе č.1
KÓTY NIVELETY TK
SROVNÁVACÍ ROVINA
STANIČENÍ (NOVÁ A56)
38,900
39,000
39,100
39,200
39,300
39,400
39,500
39,600
39,700
39,800
39,900
40,000
40,100
40,200
40,300
40,400
40,500
40,600
40,700
40,800
40,900.000
SKLONOVÉ POMĚRY
SMĚROVÉ POMĚRY
STANIČENÍ PRŮVRTŮ ŘEZŮ
VZDÁLENOSTI PŘÍČNÝCH ŘEZŮ
ČÍSLA PŘÍČNÝCH ŘEZŮ
ŽELEZNIČNÍ SVRŠEK
KONSTRUKCE PRAŽCOVÉHO PODLOŽÍ
LEGENDA: S49 - KOLEJNICE UIC 49 - STŘÍDAVÝ (tvar 60E2mo)
MCEP - MECHANICKY ZJIŠŤOVÁNÁ ZEMNÍ PLÁN
SO - SROVNÁVACÍ VRSTVA (ŠTĚRKODRTI NEBO PŘÍSYPU)
VO - VÝSTUŽNÁ GEOMŘÍŽ A ANTIKONTAKTNÍ FUNKCI
NP - NEPROPUSTNÁ ZEMINA
ZKPP - ZLEPŠENÁ ZEMINA PODLOŽÍ A NEPROPUSTNÁ VRSTVA
ZPP - ZLEPŠENÁ ZEMINA PODLOŽÍ A ŠD ŠTĚRKODRTI
VÝŠKOVÝ SYSTÉM Bpv
EVROPSKÁ UNIE
Evropský fond pro regionální a soudržný rozvoj
Operační program Doprava
Ministerstvo dopravy
Státní fond dopravní infrastruktury
SŽDC
Tento výkres nahrazuje původní přílohu č.3.1
ČÍSLO ROZPRACV.:
REVIZE Č. DATUM ZMĚNA
MCO
MORAVIA CONSULT Olomouc a.s.
nám. Hrdinů 1b, 779 00 Olomouc
tel.: +420 585 575 444
IČO: 60793512
e-mail: moravia@moravia.cz
http://www.moravia.cz
PRODEX
PRODEX spol. s r.o.
PROJEKCE SAFETY, S.P. Praha 2
tel.: +420 277 007 726
e-mail: info@prodex.cz.eu
http://www.prodex.cz.eu
OBJEDNATEL: SŽDC Správa železniční dopravní cesty, státní organizace
Dlážděná 1003/7, 110 00 Praha 1, IČO: 70994226, DIČ: CZ70994226
ZHOTOVITEL: Sdružení dopravních staveb Jaroměř
MORAVIA CONSULT Olomouc a.s. (VEDOUCÍ SDRUŽENÍ), PRODEX spol. s r.o., organizační složka
TECHNICKÁ SPRÁVA: Ing. Radek Kolář, Ing. Michal Kaňovský, Ing. Jiří Kaňovský, Ing. Jiří Kaňovský
HLAVNÍ INŽENÝR PROJEKTU: ING. JIŘÍ HANUS
ODPOVĚDNÝ PROJ.: OBJ. PS: MGR. IVETA ŠTYRSOVÁ
RID, KAMIL PLÍŠ
ING. IVO KONEČNÝ
ING. JIŘÍ KAŇOVSKÝ
ING. ZDENĚK KRAUS
KOORDINACE SO: JAROMĚŘ
OBEC: JAROMĚŘ
DWG_ČÍSLO MCO: 35 - 111 - 231 - SP
"Rekonstrukce žst. Jaroměř"
SO 11-16-01 Žel. Jaroměř, železniční spodek
SO 11-17-01 Žel. Jaroměř, železniční svršek
DÍL: E1.1
PODÉL: 3.1
Podélný řez kolejе č.1
STUPEŇ: DZ-M
MĚŘÍTKO: 1:1 000/100
DATUM: SRPEN 2021