


FVE – 84ks – 32,76 kWp

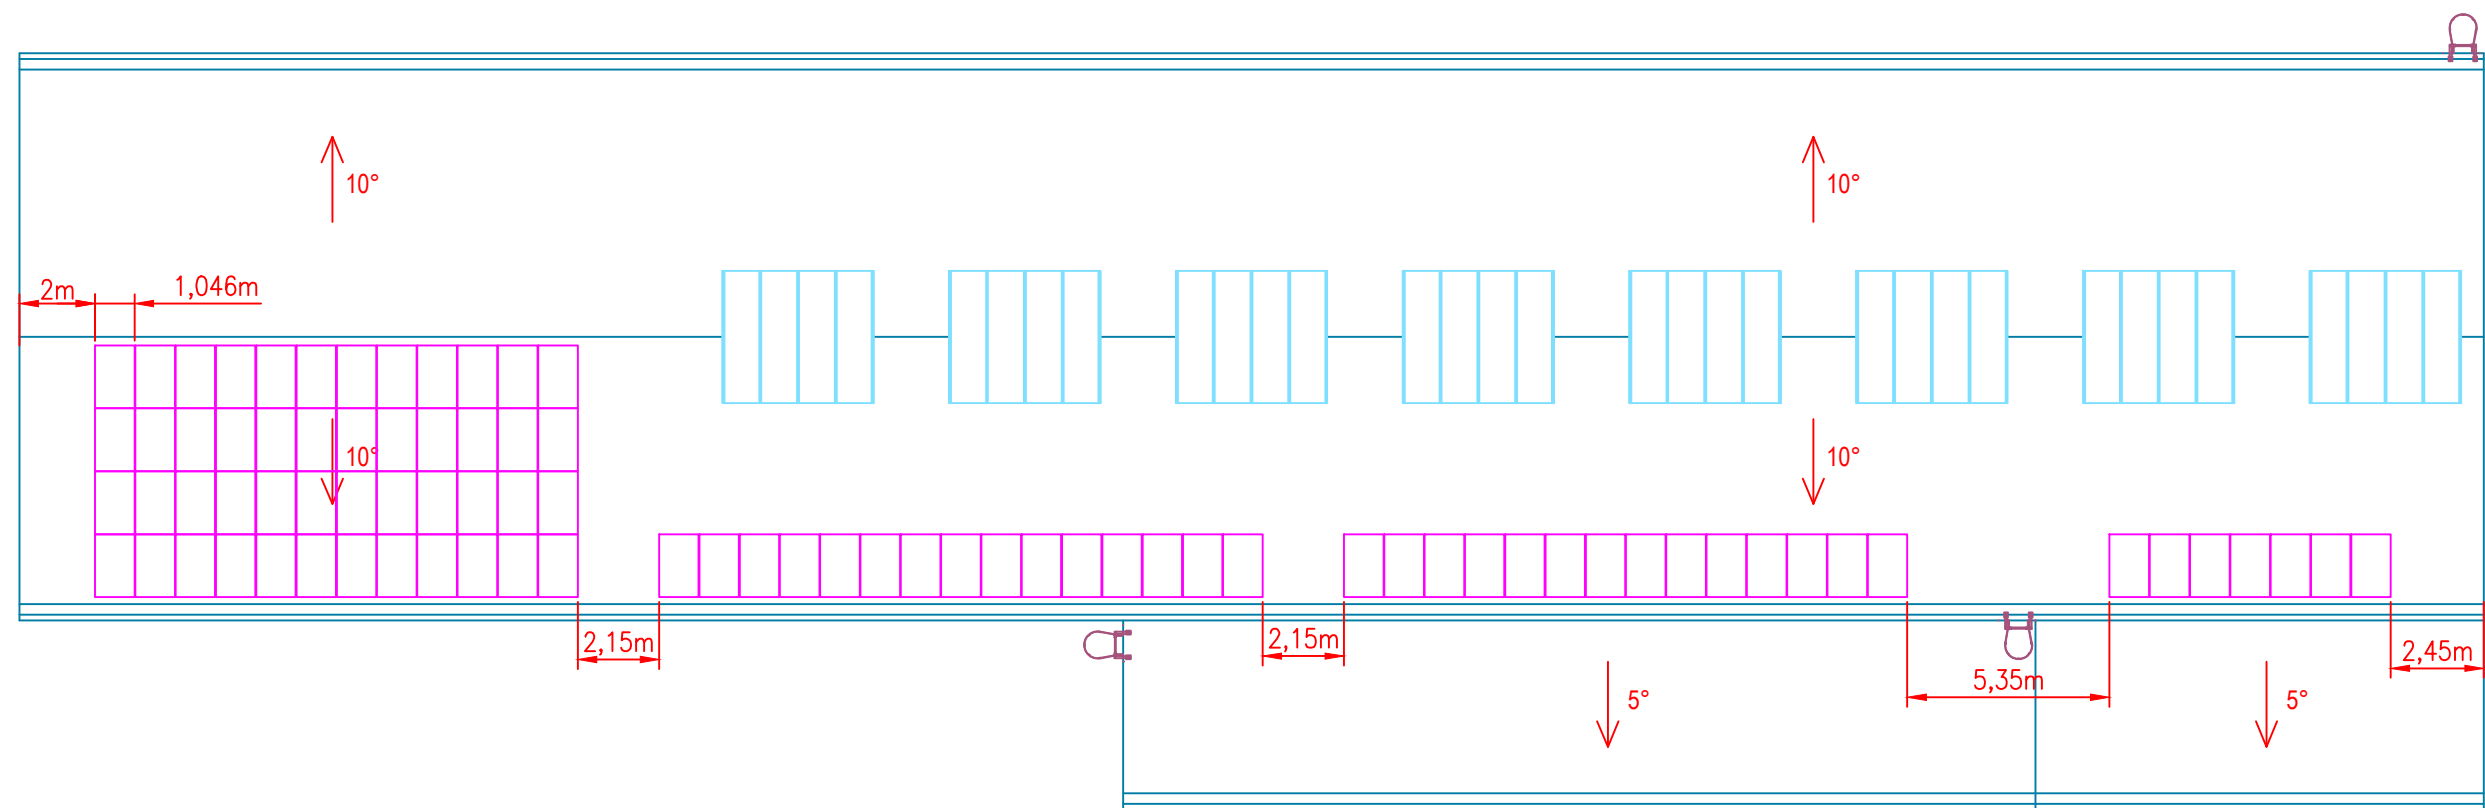

LEGENDA:
FV panel
Rozměry 1690 x 1046 x 40 mm
Celkem: 84 ks, 390W

ZODP. PROJEKTANT:	AUTORIZOVANÝ TECHNIK:	VYPRACOVAL:	KRESLIL:	generální dodavatel projektu ENEX GROUP s.r.o. Thunovská 179/12, 118 00 Praha 1 IČO: 27223663, SCHRÁNKA: sd839kg, enex@enexgroup.cz, www.enexgroup.cz	
Petr Jiroudek	Petr Jiroudek	Zbyněk Ryzner	Zbyněk Ryzner		
MÍSTO STAVBY: Lidická 735 81, Bohumín 1 p.č.2572/82				Zakázkové číslo:	PR-21-02
STAVEBNÍK: Správa Železnic, státní organizace, Dílčeděná 1003/7, Nové Město, 110 00 Praha				STUPEŇ PD:	DSP – DPS
FVE Bohumín – 32,84 kWp Rozložení panelů				DATUM:	08/2021
				FORMÁT:	A3
				MĚŘÍTKO:	VÝKRES ČÍSLO: 3