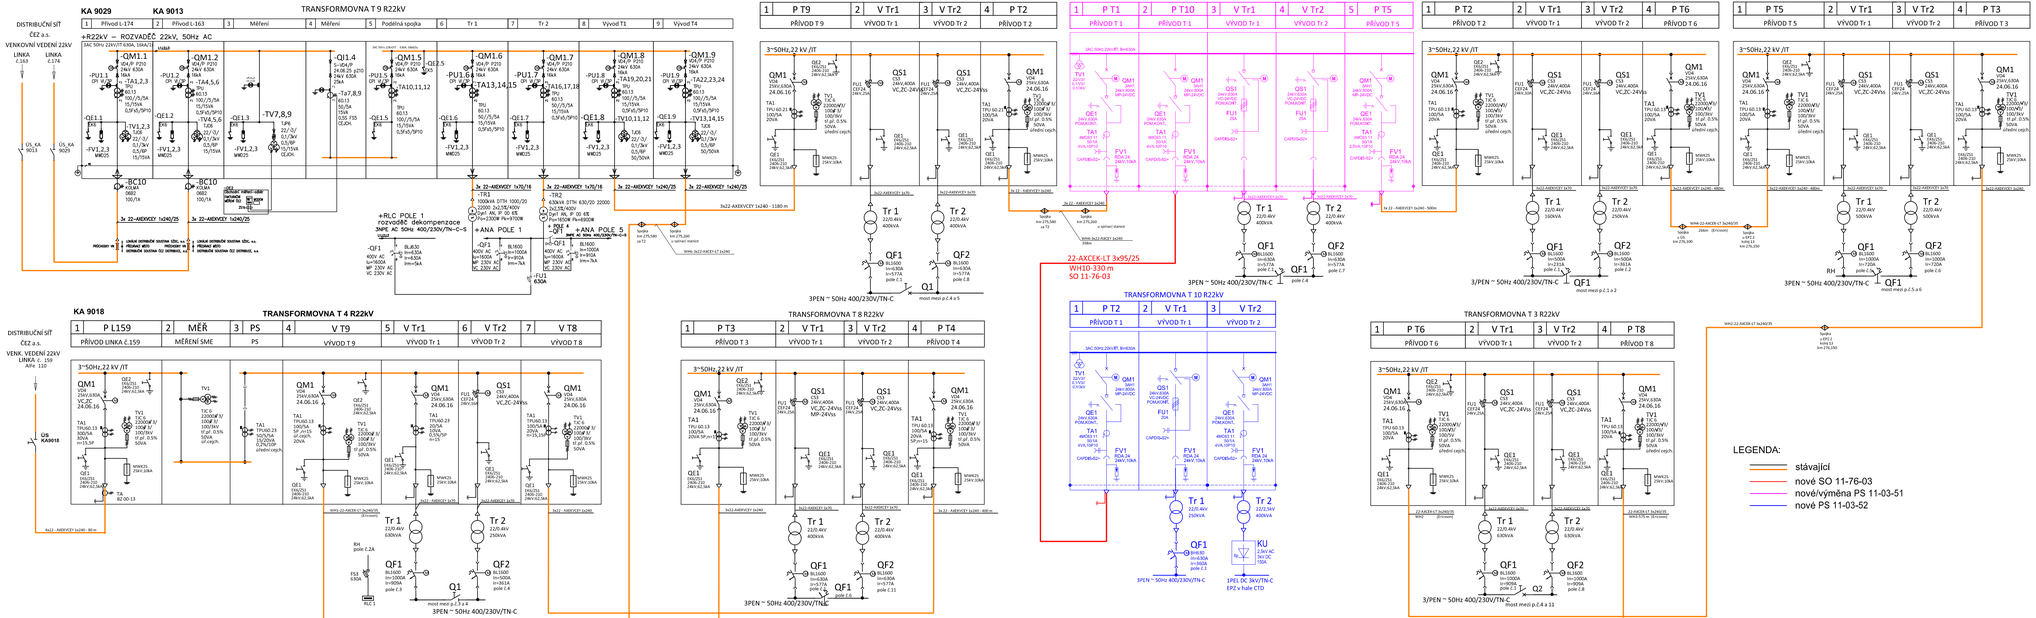
KA 9029
KA 9013
TRANSFORMOVNA T 9 R22kV
1 P T9 PŘÍVOD T 9
2 V Tr1 VÝVOD Tr 1
3 V Tr2 VÝVOD Tr 2
4 P T2 PŘÍVOD T 2
DISTRIBUČNÍ SÍŤ ČEZ a.s. VENKOVNÍ VEDENÍ 22kV
LINKA č.163
LINKA č.174
+R22kV – ROZVADĚČ 22kV, 50Hz AC
3AC 50Hz 22kV/3T 630A, 16kA/1s
-QM1.1 -QM1.2 -QM1.5 -QM1.6 -QM1.7 -QM1.8 -QM1.9
-QE1.1 -QE1.2 -QE1.3 -QE1.5 -QE1.6 -QE1.7 -QE1.8 -QE1.9
-TV7,8,9 -TV4,5,6 -TV1,2,3 -TV10,11,12 -TV13,14,15
-TA7,8,9 -TA10,11,12 -TA13,14,15 -TA16,17,18 -TA19,20,21 -TA22,23,24
-PU1.1 -PU1.2 -PU1.5 -PU1.6 -PU1.7 -PU1.8 -PU1.9
-FV1,2,3 MMC25
-QI1.4 S=6kVP 24.06.25 p210 24kV 630A
-QE1.5 -QE1.9
-BC10 1000/1 600/1 100/1A
3x 22-AKEKVEY 1x240/25
3x 22-AKEKVEY 1x70/16
+RLC POLE 1 rozvaděč dekompenzace 3NPE AC 50Hz 400/230V/TN-C-S
+ANA POLE 1
+ANA POLE 5
-QF1 B16/3C 400V AC Iu=400A Ik=45kA MP 230V AC VC 230V AC
BL630 In=630A Ir=450A Im=5kA
BL1600 In=1000A Ir=900A Im=9kA
-FU1 630A
+TR2 630kVA DTTH 1000/20 22000 ±2x2,5% 1000 Dyn1 AN, IP 00 KE Pn=630KW Pk=6500W
+QF1 B1600 In=1000A Ir=900A Im=9kA
+TR1 1000kVA DTTH 630/20 22000 ±2x2,5% 1000 Dyn1 AN, IP 00 KE Pn=1000KW Pk=9100W
+QF1 B1600 In=1000A Ir=900A Im=9kA
3x22-AKEKVEY 1x340 - 1180 m
3x22-AKEKVEY 1x240 - 1080 m
3x22-AKEKVEY 1x240 - 500m
3x22-AKEKVEY 1x240/25
3x22-AKEKVEY 1x240/25
3x22-AKEKVEY 1x240/25