




Příloha

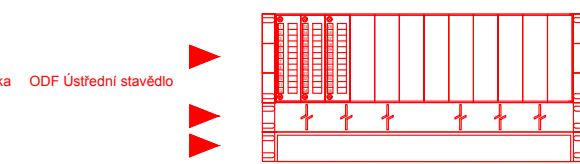


Kamera

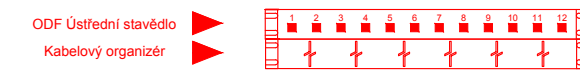

Výpravní budova
serverovna

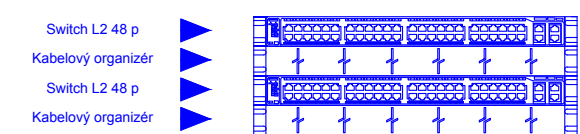

ATU

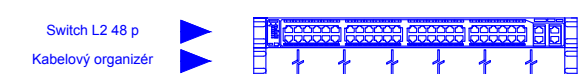

Serverovna


Kabelový rack

Serverový rack

Trafostanice

OV1

OV2

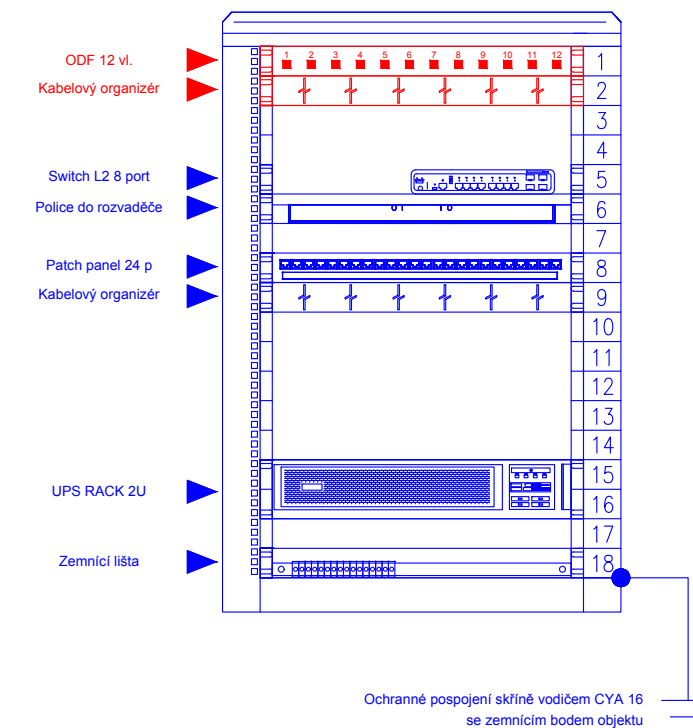 Kamera


Switch



Switch L2 8 port 

Switch L2 8 port  

Legenda barev:

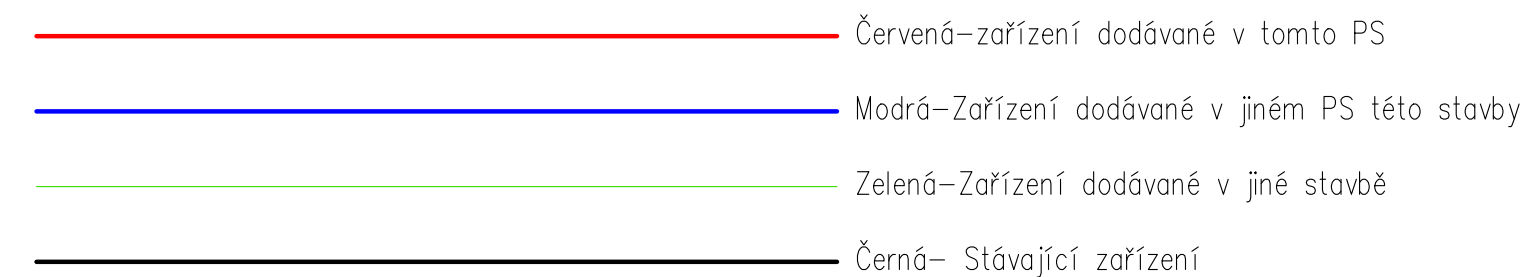

			ČÍSLO SOUPRAVY:
REVIZE Č.	DATUM	ZMĚNA	

generální dodavatel projektu
ENEX GROUP s.r.o.
 Thunovská 179/12, 118 00 Praha 1
 IČO: 27223663, SCHRÁNKA: sd839kg, enex@enexgroup.cz, www.enexgroup.cz

MCO MORAVIA CONSULT Olomouc a.s.
LEGIONÁŘSKÁ 1085/8 , 779 00 Olomouc

tel.: +420 585 570 444
IDS: kjee9md
e-mail: moravia@moravia.cz
<http://www.moravia.cz>

OBJEDNATEL	 Správa železnic, státní organizace v zastoupení: Stavební správa východ, Nerudova 1, 779 00 Olomouc		
HLAVNÍ INŽENÝR PROJEKTU	ING. PETR LEGNER	VEDOUcí TÝMU: ING. ARCH. LUKÁŠ ŠTRÉŠKÝ	
	ODPOVĚDNÝ PROJ. OBJ., PS Bc. Jaroslav Machain	NAVRHL, VYPRACOVAL Bc. Jaroslav Machain	
	 		
KRAJ: MORAVSKOSLEZSKÝ; POVĚŘENÝ OÚ: OSTRAVA, OBEC: BOHUMÍN		ZAK. ČÍSLO MCO	20 - 067 - 239 - SR
<p>"Výstavba haly pro měřicí vozy pevných trakčních zařízení - Bohumín"</p> <hr/> <p>PS 11-02-11 Přípojka a přeložka elektronických komunikací</p>		ÚČEL	DUSP+PDPS
		DATUM	ÚNOR 2021
		FORMÁT	5x A4
<p>Pohledy do rozvaděčů</p>		MĚŘÍTKO	
		ČÁST	POŘ.Č.
		D.2.9.	03

DOKUMENT JE UŽÍVAT POUZE VE SMYSLU PŘÍSLUŠNÉ SMLOUVY O DÍLO. ŽÁDNÁ JEHO ČÁST NEMŮŽE BÝT DLE ZÁKONA A 121/2000 SB. KOPÍROVÁNA NEBO INAK ROZŠÍŘOVÁNA. BEZ SOUHLASU MORAIVA CONSULT. komunikace@moraivaconsult.com