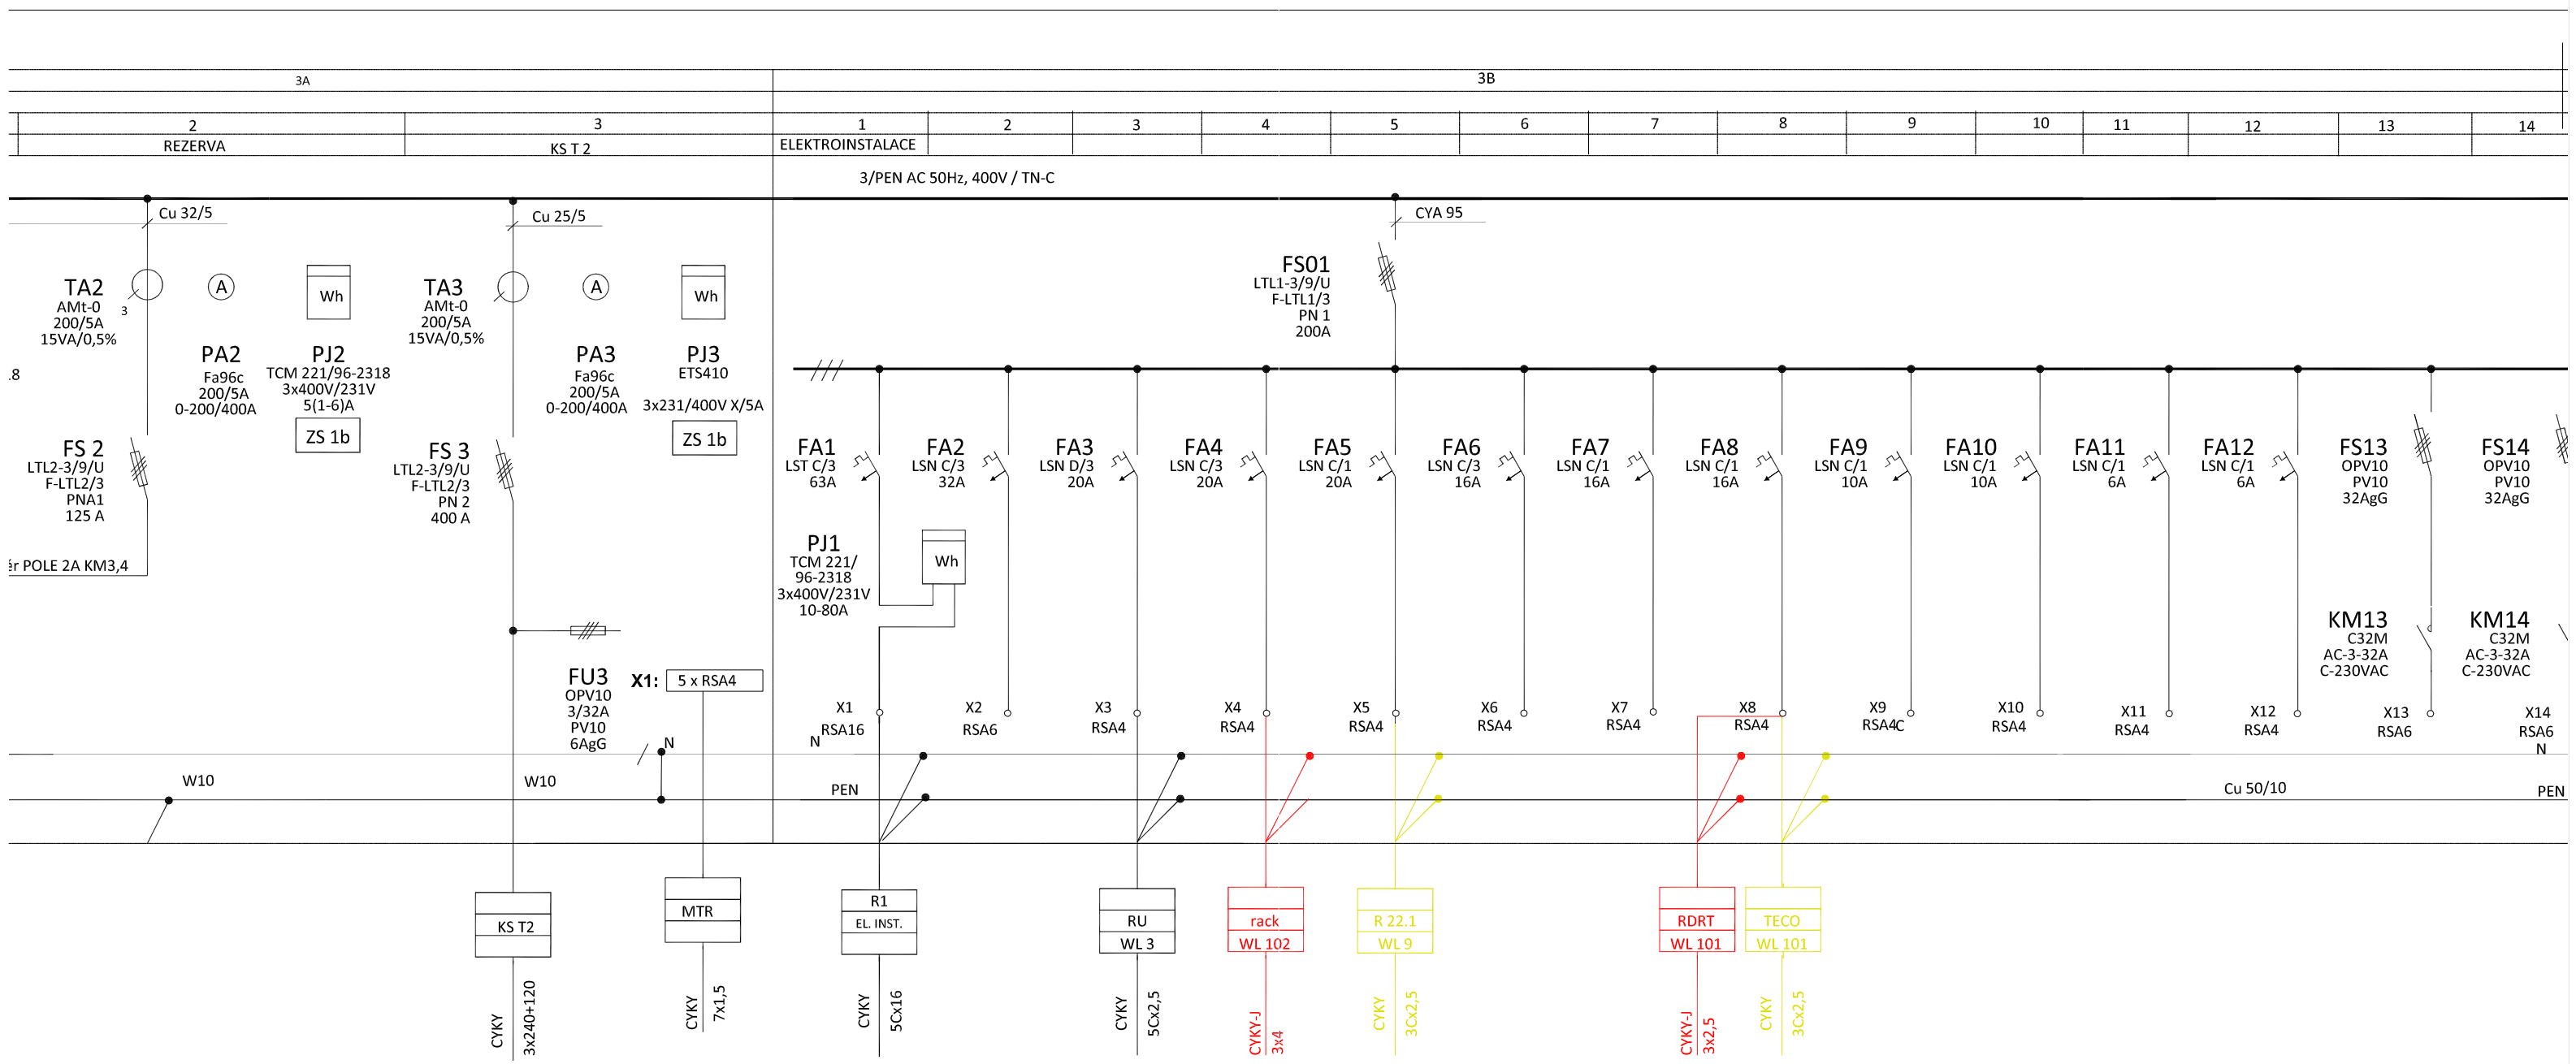

Krytí :	IP 40, po otevření dveří IP 00
Vnější vlivy :	Normální
Nátěr :	RAL 7032
Přívod :	Spodem
Vývod :	Spodem
Ovládací napětí :	1Nst, 50Hz, 230V, 2 - 24V
Ochr. před nebezp. dotykem :	samočinným odpojením od zdroje v síti 3NPEst. 50Hz, 400V / TN-C

LEGENDA:

- stávající
- nové/výměna PS 11-03-51
- demontáž

SPRÁVA ŽELEZNIC

REVIZE Č.	DATUM	ZMĚNA	ČÍSLO SOUPRAVY:
02	06/2021	Doplnění trafostanice T10	
01	05/2021	Zapracování připomínek odborných složek zadavatele	

generální dodavatel projektu
ENEX GROUP s.r.o.
Thunovská 179/12, 118 00 Praha 1
IČO: 27223663, SCHRÁNKA: sd839kg, enex@enexgroup.cz, www.enexgroup.cz

MORAVIA CONSULT Olomouc a.s.
LEGIONÁŘSKÁ 1085/8 , 779 00 Olomouc
tel.: +420 585 570 444
IDS: kjee9md
e-mail: moravia@moravia.cz
http://www.moravia.cz

OBJEDNATEL	**Správa železnic, státní organizace** v zastoupení: Stavební správa východ, Nerudova 1, 779 00 Olomouc		
HLAVNÍ INŽENÝR PROJEKTU	ING. PETR LEGNER	VEDOUCÍ TÝMU: ING. ARCH. LUKÁŠ STŘÍTESKÝ	
ODPOVĚDNÝ PROJ. OBJ., PS	NAVRHL, VYPRACOVAL	EXTERNÍ SUBDODAVATEL	
Ing. Marek Vývoda	Ing. Marek Vývoda	signal PROJEKT Signal Projekt s.r.o. Vídeňská 55 639 00 Brno	
KRAJ: MORAVSKOSLEZSKÝ	POVĚŘENÝ OÚ: OSTRAVA	OBEC: BOHUMÍN	
"Výstavba haly pro měřící vozy pevných trakčních zařízení - Bohumín"		ZAK. ČÍSLO MCO	20 - 067 - 239 - SR
		ÚČEL	DUSP+PDPS
		DATUM	ÚNOR 2021
		FORMÁT	3xA4
PS 11-03-51 Úprava T2 (22/0,4 kV)		MĚŘÍTKO	-
Schéma rozvaděče RH, 3B		ČÁST D.1.3	POŘ.Č. 07

DOKUMENT LZE UŽÍVAT POUZE VE SMYSLU PŘÍSLUŠNÉ SMLOUVY O DÍLO. ŽÁDNÁ JEHO ČÁST NEMŮŽE BÝT DLE ZÁKONA č.121/2000 Sb. KOPÍROVÁNA NEBO JINAK ROZŠÍŘOVÁNA BEZ SOUHLASU MORAVIA CONSULT Olomouc a.s.