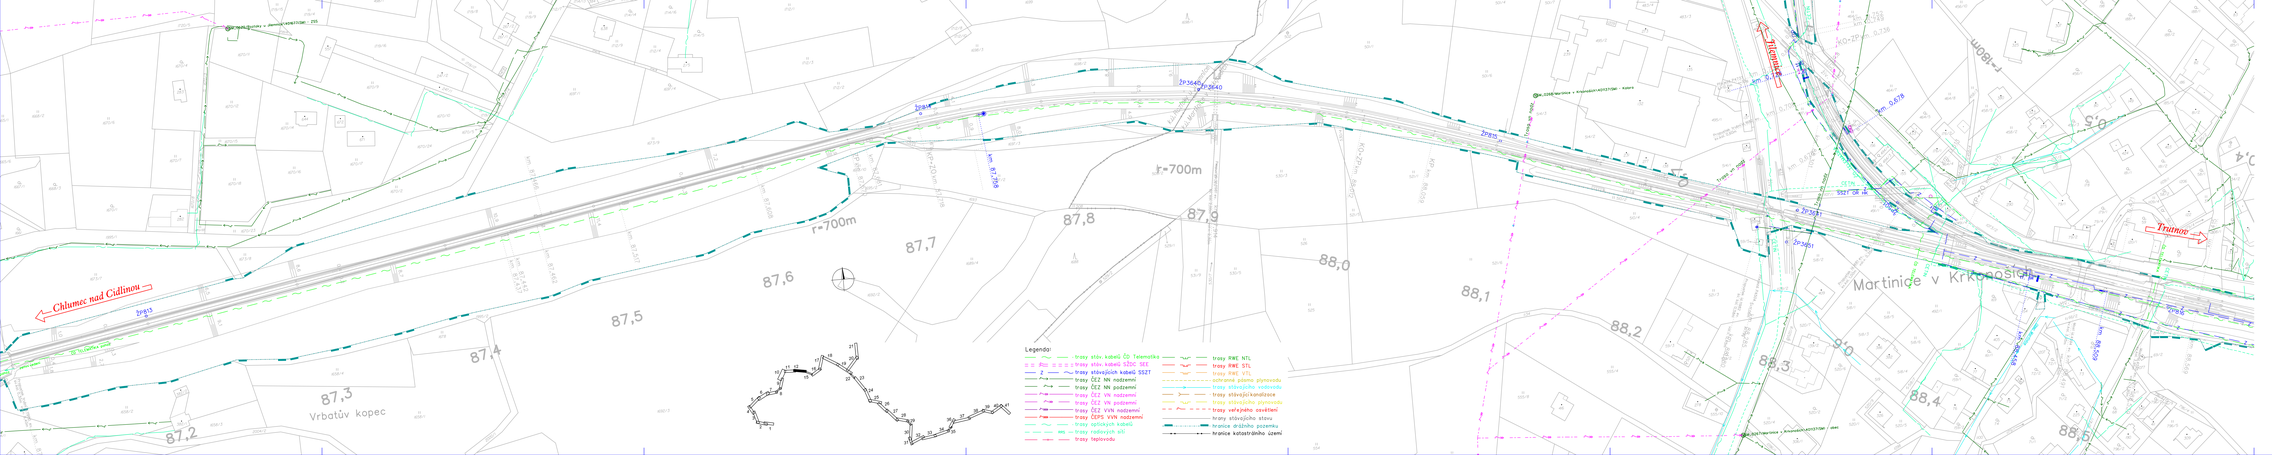

VÝŠKOVÝ SYSTÉM Bpv SOUŘADNICOVÝ SYSTÉM S-JTSK

Číslo změny:	Obsah změny:	Datum změny:
01	-	-
02	-	-
03	-	-

Objednatel:
Správa železniční dopravní cesty, s.o.
Dlážděná 1003/7, 110 00 Praha 1
Stavební správa východ
Nerudova 1, 772 56 Olomouc

Generální projektant:
SUDOP PRAHA a.s.
Olšanská 1a, 130 80 Praha 3
tel.: +420 224 216 111
fax: +420 224 216 316
e-mail: praha@sudop.cz

Hlavní inženýr projektu: ING. VLADISLAV ŠEFL
Garant profese: -

Stavba:
ŽELEZNIČNÍCH TRATÍ A UZLŮ

Vedoucí střediska:	Odpovědný projektant DO, IO, PS:	Vypracoval:	Kontroloval:
ING. JIŘÍ SYROVÝ	ING. VLADISLAV ŠEFL	LENKA KIRSCHOVÁ	ING. VLADISLAV ŠEFL

Název akce:
REVITALIZACE TRATI CHLUMEC NAD CIDLINOU - TRUTNOV

Číslo smlouvy: 18 355 201
Projektový stupeň: PROJEKT
Datum: 04 / 2019
Číslo části: B.14

Část:
SOUHRNNÁ ČÁST
STÁVAJÍCÍ INŽENÝRSKÉ SÍTĚ

Název přílohy:
SITUACE STÁVAJÍCÍCH INŽENÝRSKÝCH SÍTÍ KM 87,1-88,5

Měřítko: 1:1 000
Počet formátů: 6A4
Číslo přílohy: **12**

Tento výkres je chráněn autorským zákonem. Bez souhlasu autora jej nelze kopírovat, šířit, upravovat, ani jinak užívat. Porušení tohoto ustanovení je trestné a může být důvodem k uplatnění nároků na náhradu škody.