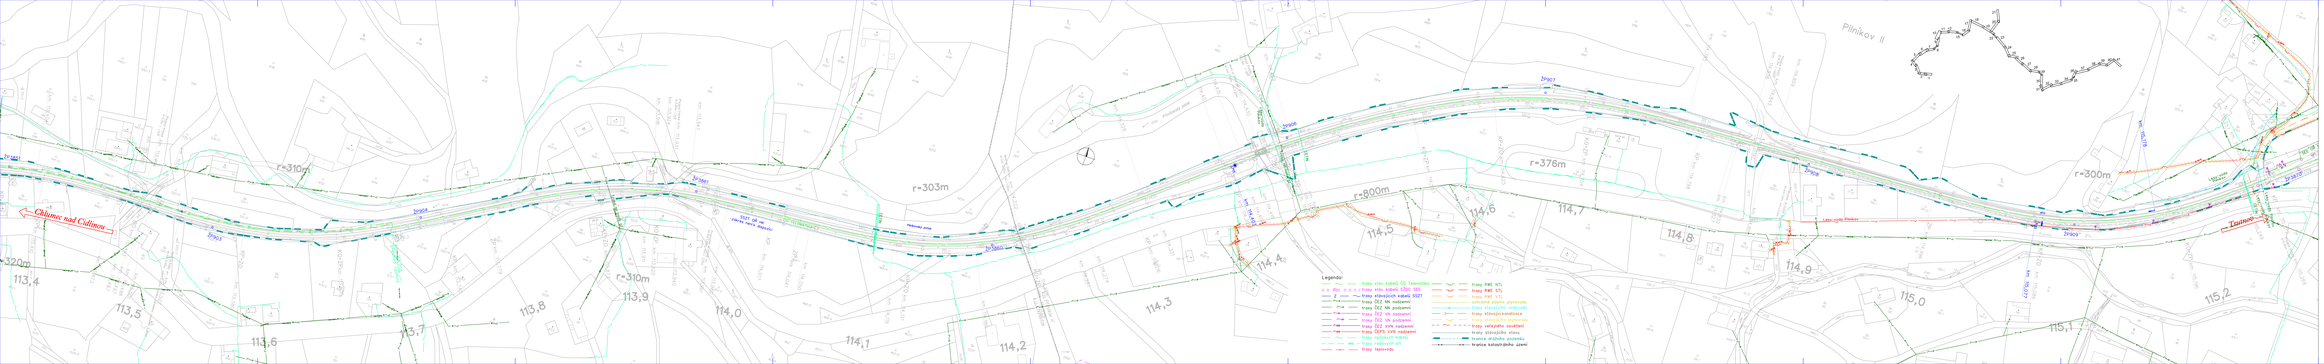

VÝŠKOVÝ SYSTÉM Bpv SOUŘADNICOVÝ SYSTÉM S-JTSK

Číslo změny	Důvod změny	Datum změny
01		
02		
03		

Objednatel: Správa železniční dopravní cesty, s.o.
Oblastní ředitelství, 110 00 Praha 1
Dlážděná 1003/7
Správní správa oblast Severovýchod
Nerudova 1, 772 58 Olomouc

Zpracovatel projektant: SUDOP PRAHA a.s.
Olšanská 1a, 130 80 Praha 3
Tel.: +420 222 29 11 11
Fax: +420 222 29 15 15
e-mail: praha@sudop.cz

Hlavní inženýr projektu: ING. VLADISLAV ŠEFL
Ověřil: ING. VLADISLAV ŠEFL

Stupeň: ŽELEZNIČNÍCH TRATÍ A UZLŮ

Hlavní inženýr stavby: ING. JIŘÍ BYRTUS

Objednatel projektant SO, VO, PS: ING. VLADISLAV ŠEFL

Vypracoval: LENKA KŘIVOVÁ

Kontrolovал: ING. VLADISLAV ŠEFL

Název stavby:
REVITALIZACE TRATI
CHLUMEC NAD CIDLINOU - TRUTNOV

Část:
SOUHRNNÁ ČÁST

Název přílohy:
STÁVAJÍCÍ INŽENÝRSKÉ SÍTĚ
SITUACE STÁVAJÍCÍCH INŽENÝRSKÝCH SÍTÍ
KM 113,4-115,3

Číslo smlouvy: 18 355 201
Projektový stupeň: PROJEKT
Datum: 04 / 2019
Číslo části: B.14
Měřítko: 1:1 000
Počet listů: 1094
Číslo přílohy: **34**

COPYRIGHT (C) SUDOP PRAHA A.S. 2019 PODLE ZÁKONA Č. 121/2000 SB. V PLATNÉ ZNĚNÍ, AUTORSKÝ ZÁKON, SE VZTAHUJÍ NA TENTO VÝKRES AUTORSKÁ PRÁVA, KTERÁ JSOU VLASTNICTVÍM SPOLEČNOSTI SUDOP PRAHA A.S. BEZ JEJÍHO SOUHLASU NELZE JAKÝMKOLIV ZPŮSOBEM TENTO VÝKRES REPRODUKOVAT, ROZMNOŽOVAT, ROZŠIŘOVAT, UPRAVOVAT, PŘEKLÁDAT, UKLÁDAT, ZPŘÍSTUPŇOVAT, PŘEVÁDĚT DO JINÉ FORMY NEBO JAKÝMKOLIV JINÝM ZPŮSOBEM UŽÍVAT.