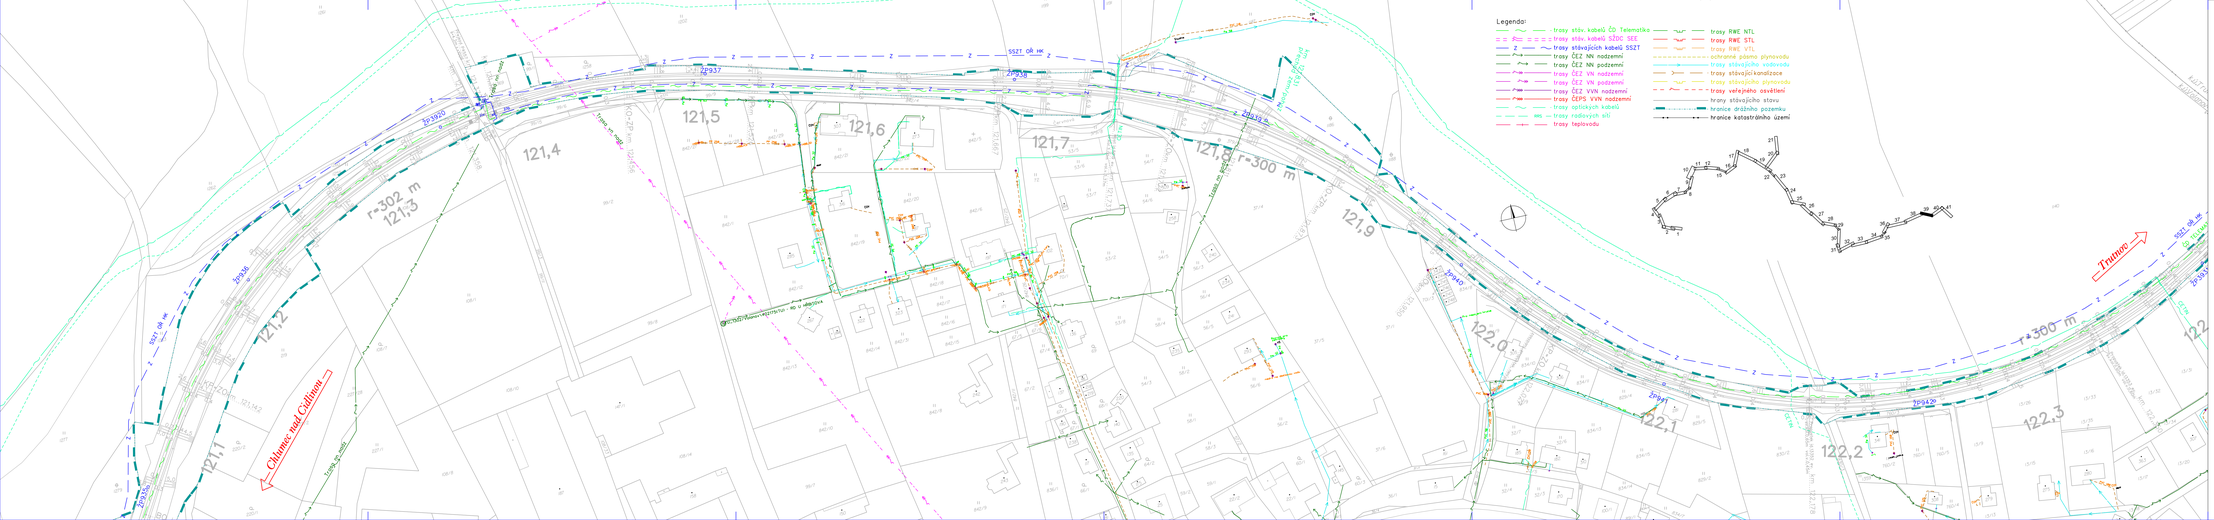

VÝŠKOVÝ SYSTÉM Bpv SOUŘADNICOVÝ SYSTÉM S-JTSK

Číslo změny:	Obsah změny:	Datum změny:
01	-	-
02	-	-
03	-	-

Objednatel:
Správa železniční dopravní cesty, s.o.
Dlážděná 1003/7, 110 00 Praha 1
Stavební správa východ
Nerudova 1, 772 58 Olomouc

Generální projektant:
SUDOP PRAHA a.s.
Olšanská 1a, 130 80 Praha 3
tel.: +420 234 236 111
fax: +420 234 236 316
e-mail: praha@sudop.cz

Hlavní inženýr projektu:
ING. VLADISLAV ŠEFL
Garant profese:
-

Oblastilo:
ŽELEZNIČNÍCH TRATÍ A UZLŮ

Vedoucí střediska:	Odpovědný projektant SO, IO, PS	Vypracoval:	Kontroloval:
ING. JIŘÍ SYROVÝ	ING. VLADISLAV ŠEFL	LENKA KRSONOVÁ	ING. VLADISLAV ŠEFL

Název akce:
REVITALIZACE TRATI CHLUMEC NAD CIDLINOU - TRUTNOV

Číslo smlouvy: 18 355 201

Projektový stupeň: PROJEKT

Část:
SOUHRNNÁ ČÁST

Datum: 04 / 2019

Číslo části: B.14

Název přílohy:
SITUACE STÁVAJÍCÍCH INŽENÝRSKÝCH SÍTÍ KM 121,1-122,4

Měřítko: 1:1 000

Počet formátů: 7A4

Číslo přílohy: **39**

DOKUMENT JE CHRÁNĚN PODLE AUTORSKÉHO ZÁKONA A JE MAJETKEM SUDOP PRAHA A.S. ŽÁDNÁ JEHO ČÁST NEMŮŽE BÝT BEZ ZMĚNY A BEZ UVEDENÍ ZDROJE KOPÍROVÁNA NEBO JINÝM ZPŮSOBEM ROZMNOŽOVÁNA. BEZ SOUHLASU SUDOP PRAHA A.S.