



Žst. RUDOLTICE V ČECHÁCH

54-13-01 rekonstrukce rozvodu NN

1	2	3	4	5
---	---	---	---	---

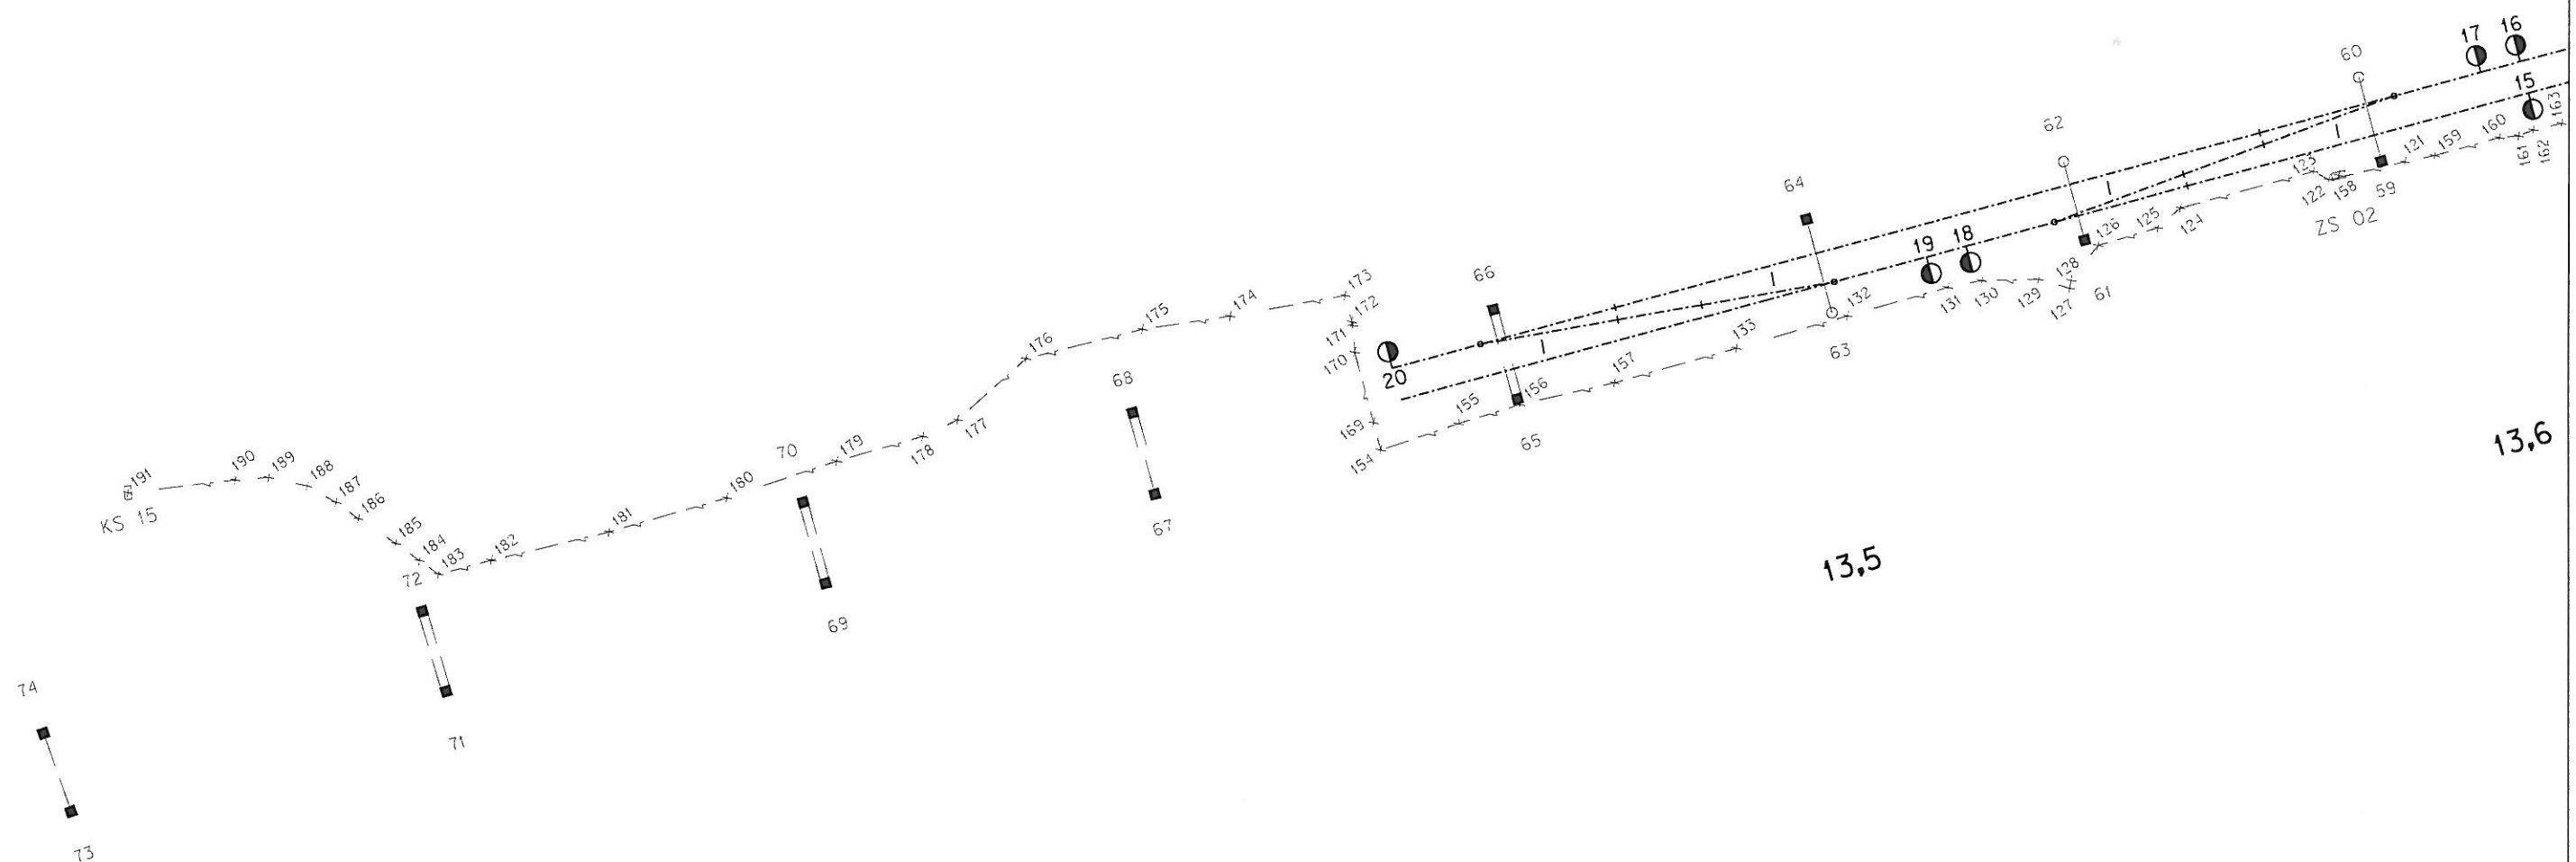


1:1000

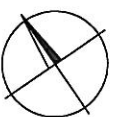

Žst. RUDOLTICE V ČECHÁCH

54-13-01 rekonstrukce rozvodu NN

1	2	3	4	5
---	---	---	---	---

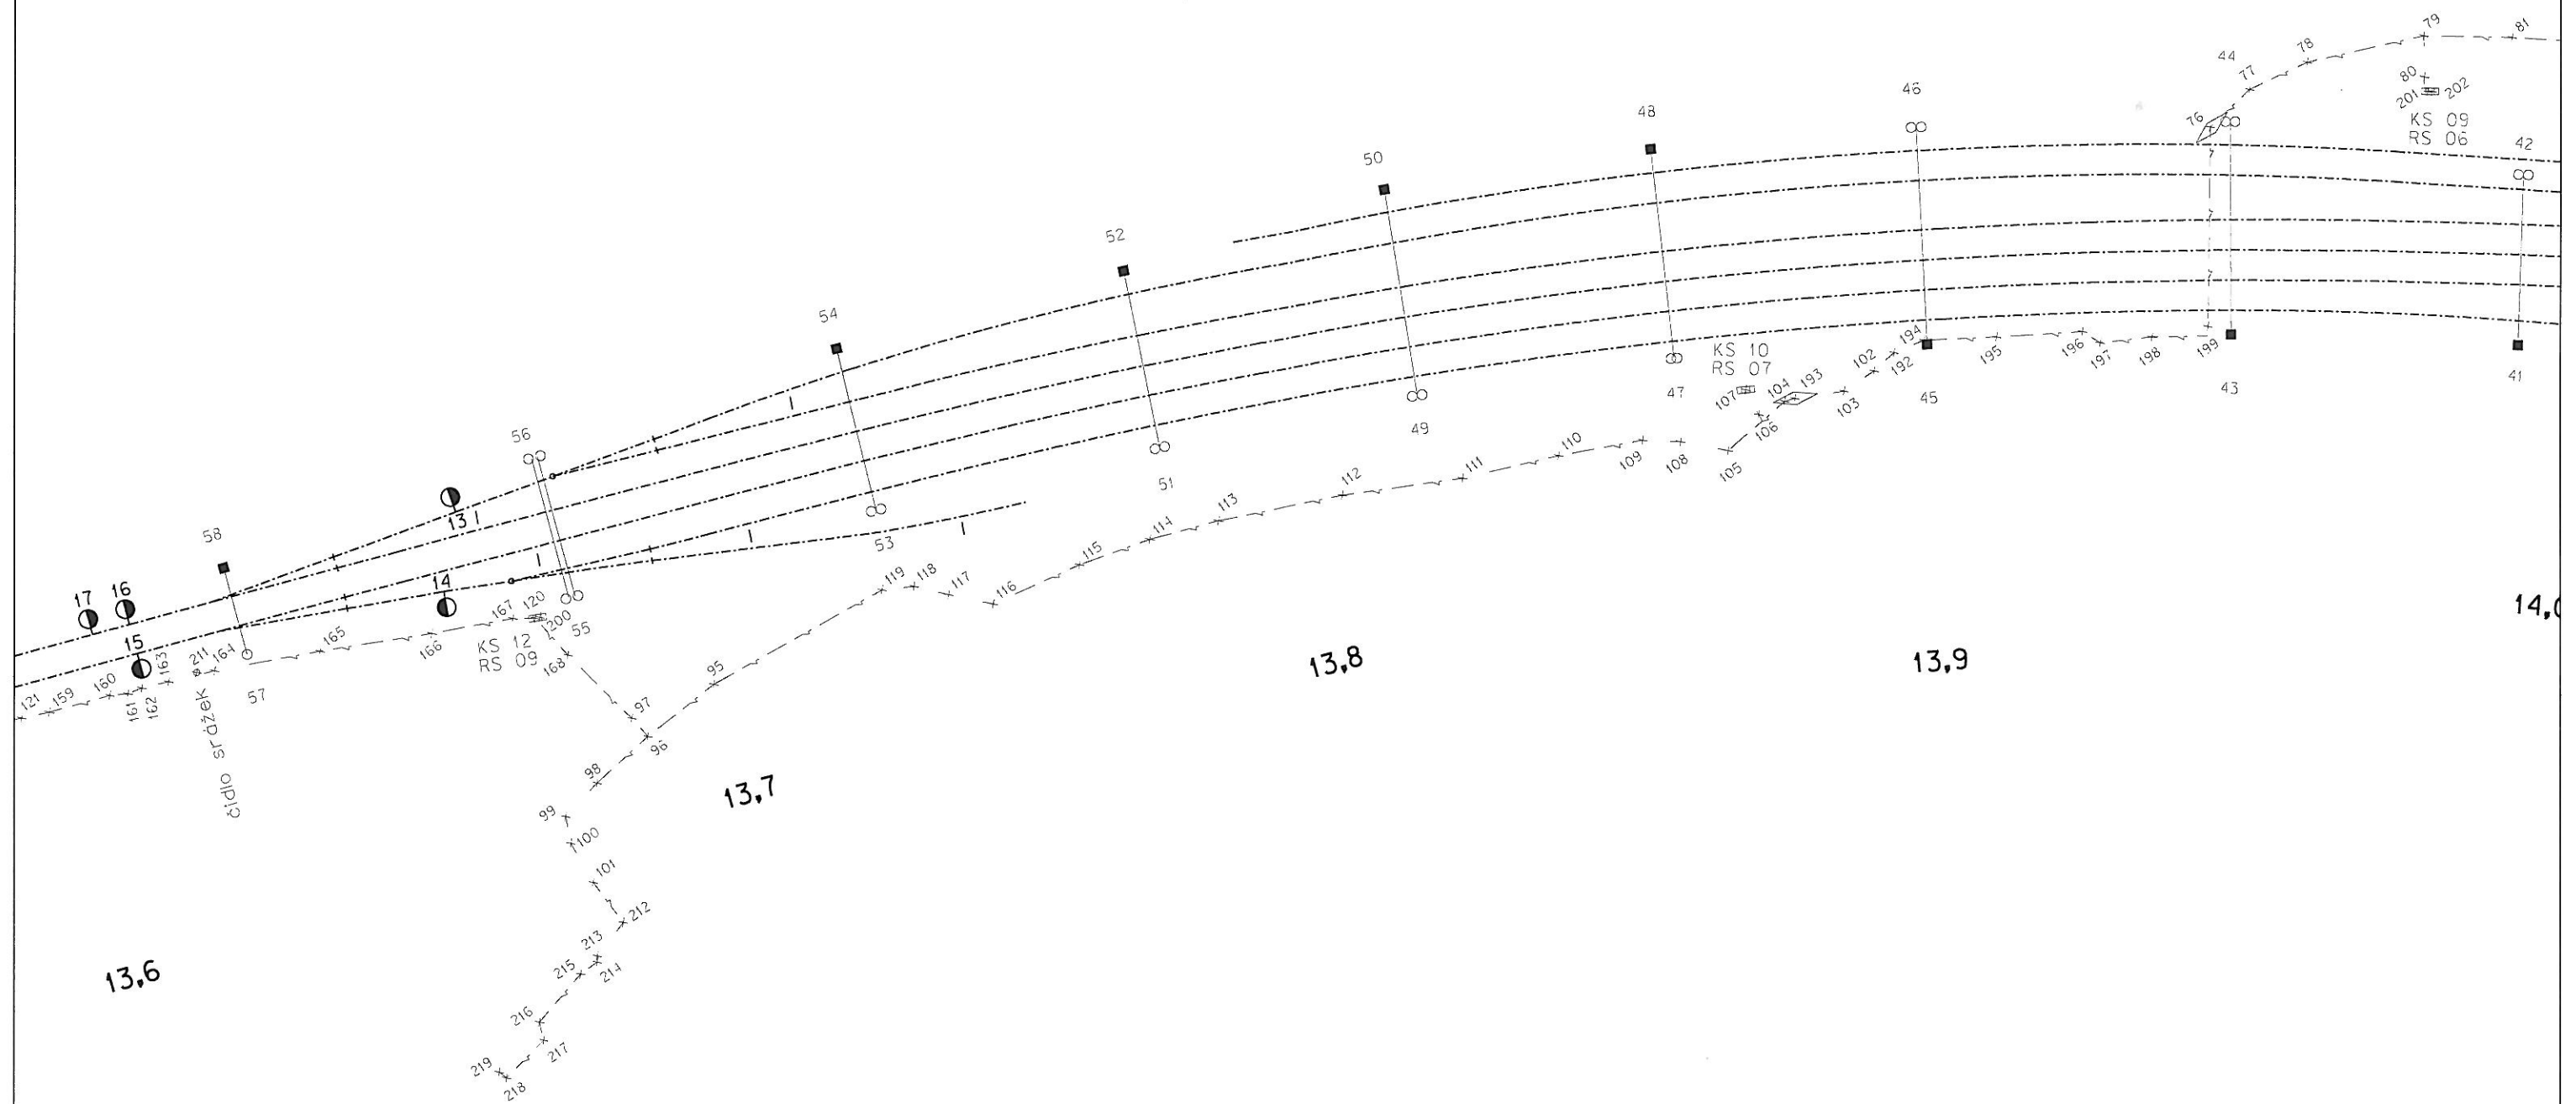


1:1000



1 2 3 4 5

Žst. RUDOLTICE V ČECHÁCH

54-13-01 rekonstrukce rozvodu NN

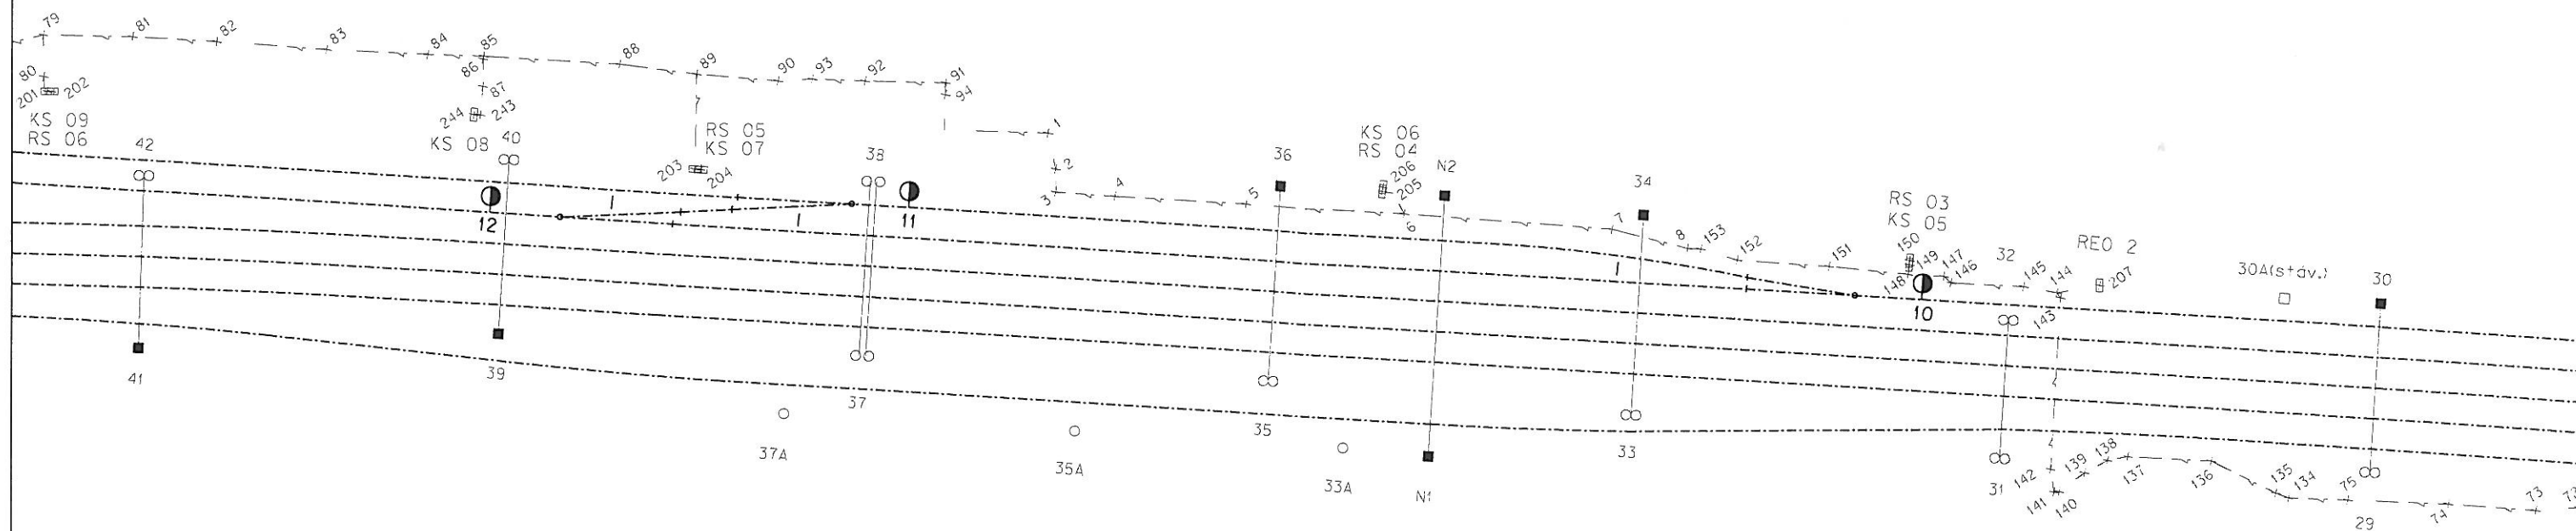

14,0

14,1

14,2

14,3


1:1000



Žst. RUDOLTICE V ČECHÁCH

54-13-01 rekonstrukce rozvodu NN

1	2	3	4	5
---	---	---	----------	---

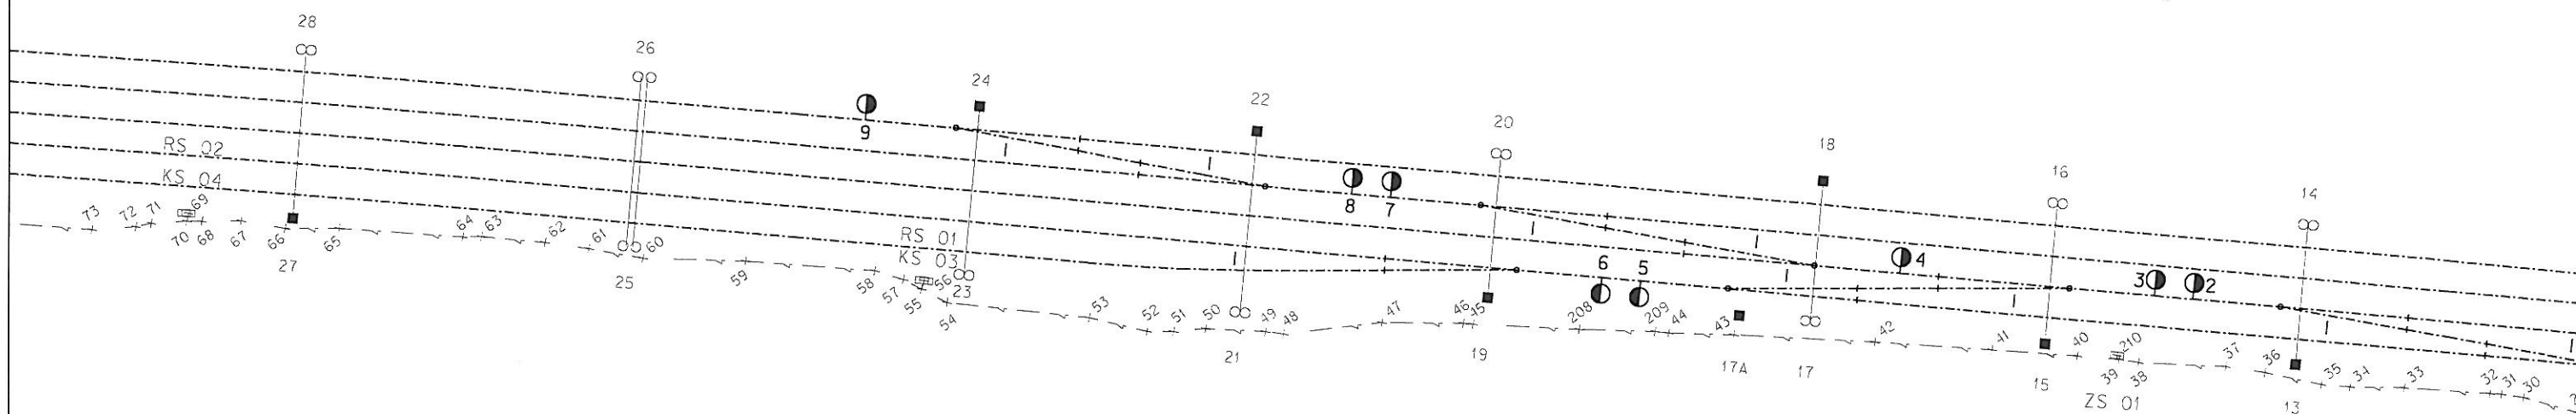

14,4

14,5

14,6



14,7

1:1000



Žst. RUDOLTICE V ČECHÁCH

54-13-01 rekonstrukce rozvodu NN

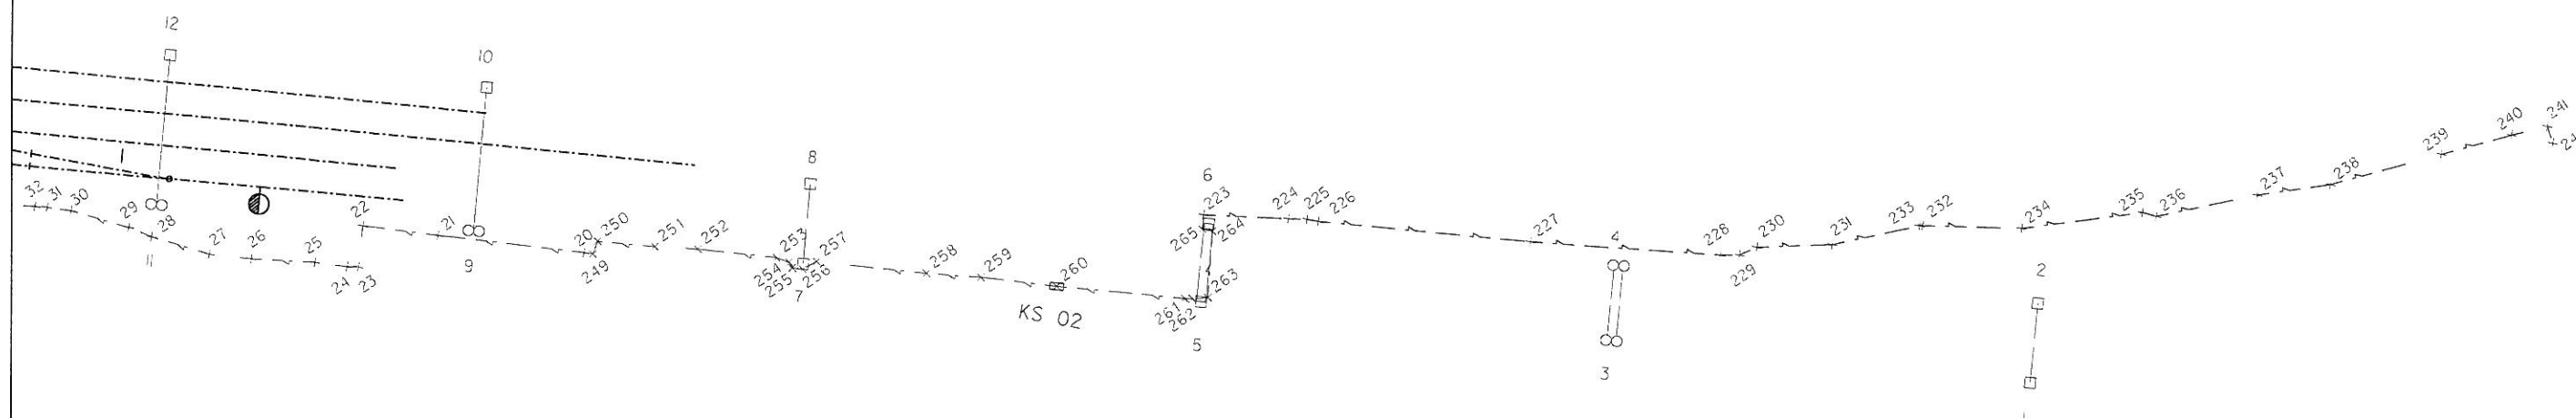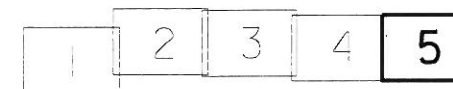

14,8

1:1000





ŽS Brno, a.s.
Burešova 938/17
Brno - střed
CZ - 660 02

STŘEDISKO GEODETI
tel. : 541 572 520
fax.: 541 572 515
hbodejcek@zsbrno.cz

PŘEDÁVACÍ PROTOKOL ZAMĚŘENÍ SKUTEČNÉHO PROVEDENÍ STAVBY

č. 54-03-062

rekonstrukce rozvodu NN

1. Stavba: ČD, DDC Optimalizace t.ú. Krasíkov – Č. Třebová
 2. Úsek, SO, PS : žst. Rudoltice v Čechách – SO 54-13-01, rekonstrukce rozvodu NN
 3. Staničení : km 13,5 - 14,1
 4. Souřadnicový systém : JTSK
 5. Výškový systém : Bpv
 6. Použité body vytyčovací sítě : 4010, 4017, 4024, 4031, 4040, 4047, 4056, 4063
 7. Použité přístroje a pomůcky : Leica TC 600, TCR 303
 8. Kód kvality (třída přesnosti) : 3. tř
-
9. Seznam souřadnic a výšek : viz. příloha
 10. Měřický náčrt (bez měřítka) : viz. příloha (1:1000)
 11. Polohové měření: polární metodou
 12. Výškové měření: trigonometricky

Poznámky:

1. V průběhu postupujících výkopových a stavebních prací bylo prováděno zaměření skutečného provedení kabelových tras a objektů rozvodu NN v žst. Rudoltice v Čechách
2. Protokol má náležitosti technické zprávy.
3. Kabelová trasa byla zaměřena před záhozem a nadmořské výšky se vztahují na horní hranu bet. žlabu (PE chráničky).
4. Z naměřených údajů byly spočítány pravoúhlé souřadnice, které jsou vztaženy na osu kabelu a vypracován situační náčrt kabelové trasy v M 1:1000.

ING. ROMAN BARTOŠ
1970/2000 v rozsahu podle § 12
odst. 1 písm. c) zákona č. 200/1994 sb.
o posuzování zeměměřičských inženýrů
oprávněný zeměměřičský inženýr
14.11.2003
Bartoš

Předal dne: 25.11.2003
za vyhotovitele protokolu
podpis:



Převzal dne:
za objednatele zaměření
podpis:

Převzal dne:
za ČD – SS Olomouc
podpis:

ČD, DDC Optimalizace t.ú. Krasíkov - Česká Třebová
SO 54-13-01 Rudoltice v Čechách, rekonstrukce rozvodu NN

Seznam souřadnic a výšek bodu s popisem

Číslo bodu	Y	X	Z	Popis
5413010001	592352.362	1083344.262	376.188	kabelová trasa
5413010002	592354.525	1083349.571	376.065	kabelová trasa
5413010003	592356.516	1083352.519	376.072	kabelová trasa
5413010004	592349.256	1083358.225	376.040	kabelová trasa
5413010005	592333.114	1083370.586	375.939	kabelová trasa
5413010006	592313.361	1083385.897	375.853	kabelová trasa
5413010007	592288.014	1083406.134	375.556	kabelová trasa
5413010008	592280.030	1083415.209	375.228	kabelová trasa
5413010009				zrušen bez náhrady
až				
5413010019				zrušen bez náhrady
5413010020	591839.489	1083803.023	370.815	kabelová trasa
5413010021	591855.575	1083789.194	371.465	kabelová trasa
5413010022	591863.789	1083782.009	371.438	kabelová trasa
5413010023	591867.698	1083786.568	368.740	kabelová trasa
5413010024	591869.034	1083785.638	368.807	kabelová trasa
5413010025	591872.510	1083782.517	368.439	kabelová trasa
5413010026	591879.822	1083776.935	368.914	kabelová trasa
5413010027	591884.504	1083772.919	369.181	kabelová trasa
5413010028	591889.986	1083766.142	369.980	kabelová trasa
5413010029	591891.924	1083763.153	371.104	kabelová trasa
5413010030	591897.583	1083756.443	371.461	kabelová trasa
5413010031	591900.145	1083754.073	371.785	kabelová trasa
5413010032	591901.575	1083752.978	372.358	kabelová trasa
5413010033	591911.998	1083744.797	372.942	kabelová trasa
5413010034	591918.917	1083739.923	373.626	kabelová trasa
5413010035	591922.365	1083737.112	373.707	kabelová trasa
5413010036	591928.572	1083730.631	372.912	kabelová trasa
5413010037	591933.058	1083726.450	372.523	kabelová trasa
5413010038	591943.848	1083718.293	372.880	kabelová trasa
5413010039	591946.058	1083716.189	372.604	kabelová trasa
5413010040	591951.072	1083712.133	372.816	kabelová trasa
5413010041	591961.569	1083703.848	372.803	kabelová trasa
5413010042	591975.864	1083692.713	372.736	kabelová trasa
5413010043	591993.270	1083679.545	372.909	kabelová trasa
5413010044	592001.438	1083673.635	372.957	kabelová trasa
5413010045	592025.658	1083655.441	373.185	kabelová trasa
5413010046	592026.817	1083654.487	372.973	kabelová trasa
5413010047	592037.115	1083647.308	373.508	kabelová trasa
5413010048	592050.822	1083640.109	373.381	kabelová trasa
5413010049	592052.908	1083638.248	373.375	kabelová trasa
5413010050	592060.231	1083632.710	373.561	kabelová trasa
5413010051	592064.597	1083630.330	375.077	kabelová trasa
5413010052	592067.961	1083628.003	375.105	kabelová trasa
5413010053	592074.161	1083621.245	373.850	kabelová trasa
5413010054	592091.052	1083606.958	374.426	kabelová trasa
5413010055	592093.136	1083603.002	373.383	kabelová trasa
5413010056	592092.072	1083602.146	373.656	RS 01 / KS 03
5413010057	592094.563	1083600.226	373.397	kabelová trasa

číslo bodu	Y	X	Z	Popis
5413010058	592097.467	1083596.603	373.405	kabelová trasa
5413010059	592113.116	1083584.089	373.254	kabelová trasa
5413010060	592126.053	1083574.722	373.375	kabelová trasa
5413010061	592132.208	1083568.790	373.461	kabelová trasa
5413010062	592137.316	1083564.192	373.997	kabelová trasa
5413010063	592144.988	1083557.958	373.952	kabelová trasa
5413010064	592147.443	1083556.356	373.633	kabelová trasa
5413010065	592162.597	1083544.501	373.756	kabelová trasa
5413010066	592169.492	1083539.829	373.526	kabelová trasa
5413010067	592174.486	1083535.033	373.862	kabelová trasa
5413010068	592179.546	1083531.666	374.000	kabelová trasa
5413010069	592180.562	1083529.457	374.926	RS 02 / KS 04
5413010070	592181.446	1083530.329	374.040	kabelová trasa
5413010071	592186.166	1083527.501	374.061	kabelová trasa
5413010072	592188.444	1083526.583	373.710	kabelová trasa
5413010073	592194.311	1083523.139	374.478	kabelová trasa
5413010074	592204.900	1083514.702	375.238	kabelová trasa
5413010075	592217.402	1083505.398	375.833	kabelová trasa
5413010076	592508.523	1083236.919	376.890	kab. trasa / spojka
5413010077	592500.107	1083235.495	376.800	kabelová trasa
5413010078	592490.227	1083237.047	376.590	kabelová trasa
5413010079	592472.709	1083243.959	376.510	kabelová trasa
5413010080	592476.274	1083249.347	376.880	kabelová trasa
5413010081	592461.340	1083252.036	376.760	kabelová trasa
5413010082	592450.949	1083260.040	376.730	kabelová trasa
5413010083	592437.537	1083270.673	376.530	kabelová trasa
5413010084	592424.934	1083280.128	376.530	kabelová trasa
5413010085	592417.928	1083285.191	376.450	kabelová trasa
5413010086	592418.223	1083285.523	377.040	kabelová trasa
5413010087	592420.665	1083289.007	377.130	kabelová trasa
5413010088	592401.073	1083298.032	376.400	kabelová trasa
5413010089	592392.080	1083306.016	376.590	kabelová trasa
5413010090	592382.238	1083314.036	376.650	kabelová trasa
5413010091	592361.075	1083328.893	376.300	kabelová trasa
5413010092	592371.182	1083321.642	376.490	kabelová trasa
5413010093	592377.672	1083316.799	376.440	kabelová trasa
5413010094	592362.161	1083330.406	377.530	kabelová trasa
5413010095	592752.047	1083176.994	379.773	kabelová trasa
5413010096	592765.252	1083177.941	380.051	kabelová trasa
5413010097	592765.704	1083174.194	379.928	kabelová trasa
5413010098	592775.950	1083179.544	380.192	kabelová trasa
5413010099	592783.052	1083181.143	380.349	kabelová trasa
5413010100	592784.746	1083185.070	380.438	kabelová trasa
5413010101	592785.246	1083192.117	380.391	kabelová trasa
5413010102	592573.522	1083239.029	377.125	kabelová trasa
5413010103	592579.169	1083239.042	377.628	kabelová trasa
5413010104	592587.726	1083235.178	378.205	kabelová trasa
5413010105	592599.357	1083236.586	379.276	kabelová trasa
5413010106	592592.250	1083234.609	378.277	kabelová trasa
5413010107	592591.715	1083230.238	379.165	RS 07 / KS 10
5413010108	592604.689	1083231.256	379.374	kabelová trasa
5413010109	592609.474	1083227.691	379.542	kabelová trasa
5413010110	592621.701	1083222.255	380.456	kabelová trasa
5413010111	592636.140	1083216.640	380.545	kabelová trasa
5413010112	592653.237	1083208.196	380.271	kabelová trasa

Číslo bodu	Y	X	Z	Popis
5413010113	592671.860	1083200.367	380.279	kabelová trasa
5413010114	592682.469	1083196.719	380.256	kabelová trasa
5413010115	592693.866	1083193.830	380.511	kabelová trasa
5413010116	592708.570	1083191.303	381.061	kabelová trasa
5413010117	592713.570	1083186.148	378.544	kabelová trasa
5413010118	592717.356	1083181.981	378.981	kabelová trasa
5413010119	592721.802	1083179.627	379.268	kabelová trasa
5413010120	592769.503	1083152.585	380.177	KS 012
5413010121	592844.852	1083120.382	379.962	kabelová trasa
5413010122	592855.512	1083116.294	379.965	kabelová trasa
5413010123	592856.732	1083113.981	380.603	kabelová trasa
5413010124	592875.847	1083107.456	380.721	kabelová trasa
5413010125	592880.170	1083107.983	379.358	kabelová trasa
5413010126	592888.913	1083105.177	379.249	kabelová trasa
5413010127	592895.837	1083108.067	379.190	kabelová trasa
5413010128	592895.021	1083107.218	379.212	kabelová trasa
5413010129	592898.892	1083104.412	380.248	kabelová trasa
5413010130	592905.898	1083099.876	380.534	kabelová trasa
5413010131	592910.540	1083097.896	380.653	kabelová trasa
5413010132	592925.020	1083093.093	381.004	kabelová trasa
5413010133	592941.114	1083087.909	381.653	kabelová trasa
5413010134	592224.818	1083499.912	376.053	kabelová trasa
5413010135	592226.038	1083498.187	375.967	kabelová trasa
5413010136	592231.435	1083488.444	375.400	kabelová trasa
5413010137	592241.724	1083480.569	375.426	kabelová trasa
5413010138	592244.645	1083479.263	374.930	kabelová trasa
5413010139	592248.663	1083478.859	375.104	kabelová trasa
5413010140	592253.587	1083479.040	375.790	kabelová trasa
5413010141	592254.324	1083478.602	375.601	kabelová trasa
5413010142	592252.772	1083475.397	374.173	kabelová trasa
5413010143	592236.503	1083454.218	375.270	kabelová trasa
5413010144	592236.544	1083453.240	375.842	kabelová trasa
5413010145	592240.270	1083449.505	375.808	kabelová trasa
5413010146	592249.289	1083442.645	375.574	kabelová trasa
5413010147	592249.632	1083441.190	375.674	kabelová trasa
5413010148	592254.031	1083437.784	375.296	kabelová trasa
5413010149	592253.027	1083436.672	376.024	KS 05
5413010150	592252.610	1083436.161	375.987	RS 03
5413010151	592263.494	1083429.879	375.633	kabelová trasa
5413010152	592274.669	1083421.056	375.739	kabelová trasa
5413010153	592278.399	1083416.459	375.818	kabelová trasa
5413010154	592992.345	1083070.975	383.065	kabelová trasa
5413010155	592980.808	1083074.215	381.696	kabelová trasa
5413010156	592971.770	1083076.984	381.640	kabelová trasa
5413010157	592958.661	1083082.095	381.444	kabelová trasa
5413010158	592853.974	1083116.551	380.345	ZS 02
5413010159	592840.724	1083122.084	379.603	kabelová trasa
5413010160	592831.406	1083125.256	379.157	kabelová trasa
5413010161	592828.902	1083126.642	378.919	kabelová trasa
5413010162	592826.591	1083127.121	379.306	kabelová trasa
5413010163	592822.620	1083128.690	379.214	kabelová trasa
5413010164	592815.680	1083131.316	379.109	kabelová trasa
5413010165	592800.368	1083138.052	378.980	kabelová trasa
5413010166	592784.320	1083145.529	379.396	kabelová trasa
5413010167	592772.433	1083150.671	379.385	kabelová trasa

číslo bodu	Y	X	Z	Popis
5413010168	592768.482	1083160.307	379.665	kabelová trasa
5413010169	592990.952	1083067.089	381.384	kabelová trasa
5413010170	592987.401	1083057.012	381.145	kabelová trasa
5413010171	592985.415	1083053.614	382.343	kabelová trasa
5413010172	592985.274	1083053.067	382.461	kabelová trasa
5413010173	592983.902	1083049.333	382.435	kabelová trasa
5413010174	592999.485	1083042.283	382.246	kabelová trasa
5413010175	593011.357	1083036.586	382.690	kabelová trasa
5413010176	593027.836	1083030.618	383.112	kabelová trasa
5413010177	593041.161	1083032.394	382.952	kabelová trasa
5413010178	593046.778	1083031.530	383.025	kabelová trasa
5413010179	593059.231	1083027.413	383.395	kabelová trasa
5413010180	593075.566	1083022.794	383.359	kabelová trasa
5413010181	593092.650	1083017.159	383.370	kabelová trasa
5413010182	593109.295	1083010.871	383.379	kabelová trasa
5413010183	593116.921	1083008.188	383.187	kabelová trasa
5413010184	593118.100	1083005.003	383.045	kabelová trasa
5413010185	593119.626	1083000.931	384.600	kabelová trasa
5413010186	593122.153	1082994.870	386.384	kabelová trasa
5413010187	593123.536	1082991.043	387.281	kabelová trasa
5413010188	593125.658	1082986.729	388.543	kabelová trasa
5413010189	593129.650	1082982.518	390.507	kabelová trasa
5413010190	593133.940	1082980.048	391.938	kabelová trasa
5413010191	593147.956	1082972.813	394.195	KS 15
5413010192	592569.334	1083238.406	376.789	kabelová trasa
5413010193	592586.111	1083235.695	378.223	kab. trasa / spojka
5413010194	592564.357	1083239.407	378.513	kabelová trasa
5413010195	592554.711	1083245.384	378.274	kabelová trasa
5413010196	592543.168	1083252.236	378.171	kabelová trasa
5413010197	592541.805	1083255.314	377.417	kabelová trasa
5413010198	592534.608	1083259.087	377.665	kabelová trasa
5413010199	592526.448	1083262.715	377.963	kabelová trasa
5413010200	592768.836	1083152.911	380.299	RS 09
5413010201	592477.121	1083251.558	378.051	RS 06
5413010202	592476.536	1083251.940	378.048	KS 09
5413010203	592400.567	1083318.113	377.328	KS 07
5413010204	592399.874	1083318.635	377.291	RS 05
5413010205	592314.229	1083381.078	376.983	RS 04
5413010206	592313.753	1083380.594	377.077	KS 06
5413010207	592230.433	1083456.020	376.026	REO 2
5413010208	592012.555	1083665.350	373.296	kabelová trasa
5413010209	592003.040	1083672.240	373.497	kabelová trasa
5413010210	591945.959	1083715.523	373.269	ZS 01
5413010211	592818.170	1083129.974	379.642	čidlo srážek
5413010212	592784.835	1083199.959	380.523	kabelová trasa
5413010213	592791.211	1083202.010	380.544	kabelová trasa
5413010214	592791.744	1083202.805	380.532	kabelová trasa
5413010215	592794.975	1083202.888	380.484	kabelová trasa
5413010216	592804.650	1083205.511	380.685	kabelová trasa
5413010217	592805.660	1083208.240	380.649	kabelová trasa
5413010218	592813.845	1083209.884	380.627	kabelová trasa
5413010219	592814.291	1083208.502	380.670	kabelová trasa
5413010220				zrušen bez náhrady
5413010221				zrušen bez náhrady
5413010222				zrušen bez náhrady

Číslo bodu	Y	X	Z	Popis
5413010223	591761.928	1083848.848	370.547	kabelová trasa
5413010224	591752.031	1083856.193	370.473	kabelová trasa
5413010225	591749.831	1083857.776	369.282	kabelová trasa
5413010226	591748.641	1083858.969	370.311	kabelová trasa
5413010227	591724.619	1083878.843	370.421	kabelová trasa
5413010228	591702.976	1083895.967	370.536	kabelová trasa
5413010229	591700.690	1083897.506	370.499	kabelová trasa
5413010230	591697.935	1083898.014	370.454	kabelová trasa
5413010231	591688.663	1083903.863	370.548	kabelová trasa
5413010232	591676.341	1083908.920	369.952	kabelová trasa
5413010233	591676.733	1083908.707	369.952	kabelová trasa
5413010234	591664.700	1083917.318	369.911	kabelová trasa
5413010235	591648.944	1083925.224	369.538	kabelová trasa
5413010236	591647.598	1083926.804	369.833	kabelová trasa
5413010237	591633.813	1083932.452	369.286	kabelová trasa
5413010238	591624.213	1083937.176	369.028	kabelová trasa
5413010239	591608.488	1083942.621	367.967	kabelová trasa
5413010240	591598.506	1083946.066	367.571	kabelová trasa
5413010241	591593.467	1083947.953	367.800	kabelová trasa
5413010242	591594.216	1083950.438	367.327	kabelová trasa
5413010243	592423.443	1083292.487	377.661	kabelová trasa
5413010244	592424.245	1083291.894	377.686	KS 08
5413010245	592352.998	1083343.798	376.199	kabelová trasa
5413010246	592365.264	1083341.401	376.082	kabelová trasa
5413010247	592364.636	1083340.447	376.074	kabelová trasa
5413010248	592286.489	1083404.563	375.597	napoj. DAK
5413010249	591838.506	1083803.895	371.071	kabelová trasa
5413010250	591836.897	1083802.783	371.100	kabelová trasa
5413010251	591830.429	1083808.033	371.023	kabelová trasa
5413010252	591825.492	1083811.797	370.927	kabelová trasa
5413010253	591816.666	1083819.256	370.912	kabelová trasa
5413010254	591815.562	1083820.848	370.821	kabelová trasa
5413010255	591815.651	1083821.766	370.781	kabelová trasa
5413010256	591814.475	1083822.806	370.722	kabelová trasa
5413010257	591812.190	1083822.969	370.899	kabelová trasa
5413010258	591799.997	1083833.378	370.803	kabelová trasa
5413010259	591793.811	1083838.277	370.635	kabelová trasa
5413010260	591785.446	1083845.532	370.668	KS 02
5413010261	591770.998	1083857.386	370.433	kabelová trasa
5413010262	591770.063	1083858.097	370.789	kabelová trasa
5413010263	591768.204	1083859.141	370.601	kabelová trasa
5413010264	591762.221	1083851.525	371.182	kabelová trasa
5413010265	591763.239	1083850.455	370.970	kabelová trasa