


LEGENDA


- kabelová trasa vn - 3x AXEKVCEY 1x150mm² *
- betonové žlaby T1N uložené ve výkopu viz popiska trasy
- plastové roury D=160 viz popiska trasy, chráničky uloženy v rámci tohoto SO případně v rámci SO kolejového spodku - viz popiska trasy

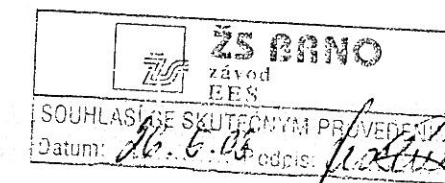


ŽS Brno, a.s.	Vstupní kontrola projektové dokumentace
Závod Železniční stavitelství Útvar Technická příprava	DATUM PODPIS 30.8.02 [signature]

Olšanská
130 80 Praha
Česká republika
tel.: 02/24 22 71
fax: 02/24 23 03
faxmodem: 02/670 943
E-mail: praha@sudop

OBJEDNATEL	ČD s.o., DDC o.z., Stavební správa Olomouc, Nerudova 1, 772 58 Olomouc		
STŘEDISKO	208 ELEKTROTECHNIKY, TRAKCE, SDĚLOVACÍ A ZABEZPEČOVACÍ TECHNIKY	VEDOUcí STŘEDISKA ING. PETR LAPÁČEK	GENERÁLNÍ ŘEDITEL ING. JOSEF FIDLER
ODPOVĚDNÝ PROJEKTANT STAVBY	ODPOVĚDNÝ PROJEKTANT PS	NAVRHL, VYPRACOVAL	KONTROLOVAL
ING. URBAN TAHOŤNÝ	ALEŠ BUDSKÝ	ALEŠ BUDSKÝ	ING. JIŘÍ KULÍK
REG. PARDUBICKÝ	OÚ ÚSTÍ NAD ORLICÍ	MÚ RUDOLTICE V Č.	ÚČEL
ČD DDC Optimalizace traťového úseku KRASÍKOV - ČESKÁ TŘEBOVÁ SO 54-13-05 Rudoltice v Č. - přípojka 22kV SSE - p. Smítel 15.1.07			DATUM
SITUACE			11 / 2001
Identifikační číslo dokumentu			MĚŘÍTKO
01	2275	001	1:1000
05	162	000	FORMÁTY
000	0002		10 A4
			ČÁST
			E162
			PŘÍL.

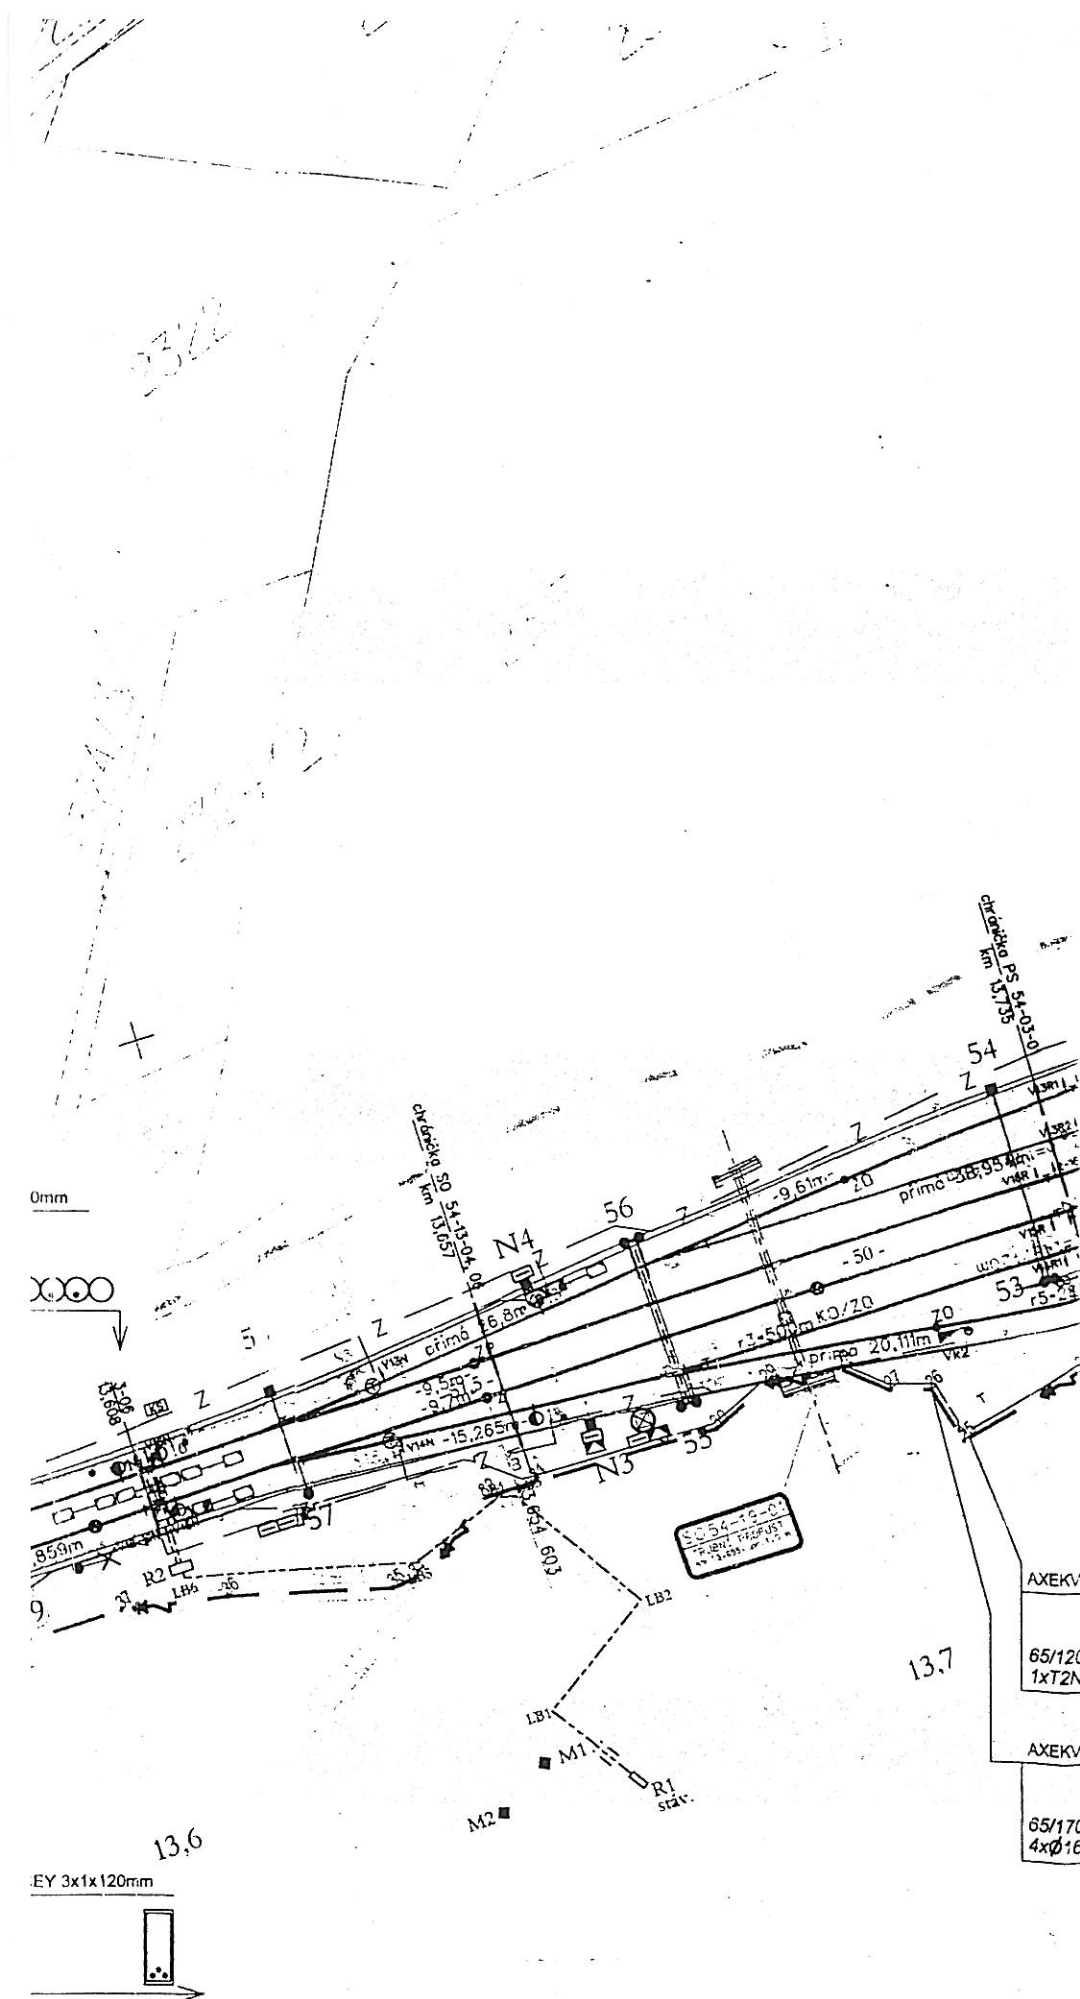

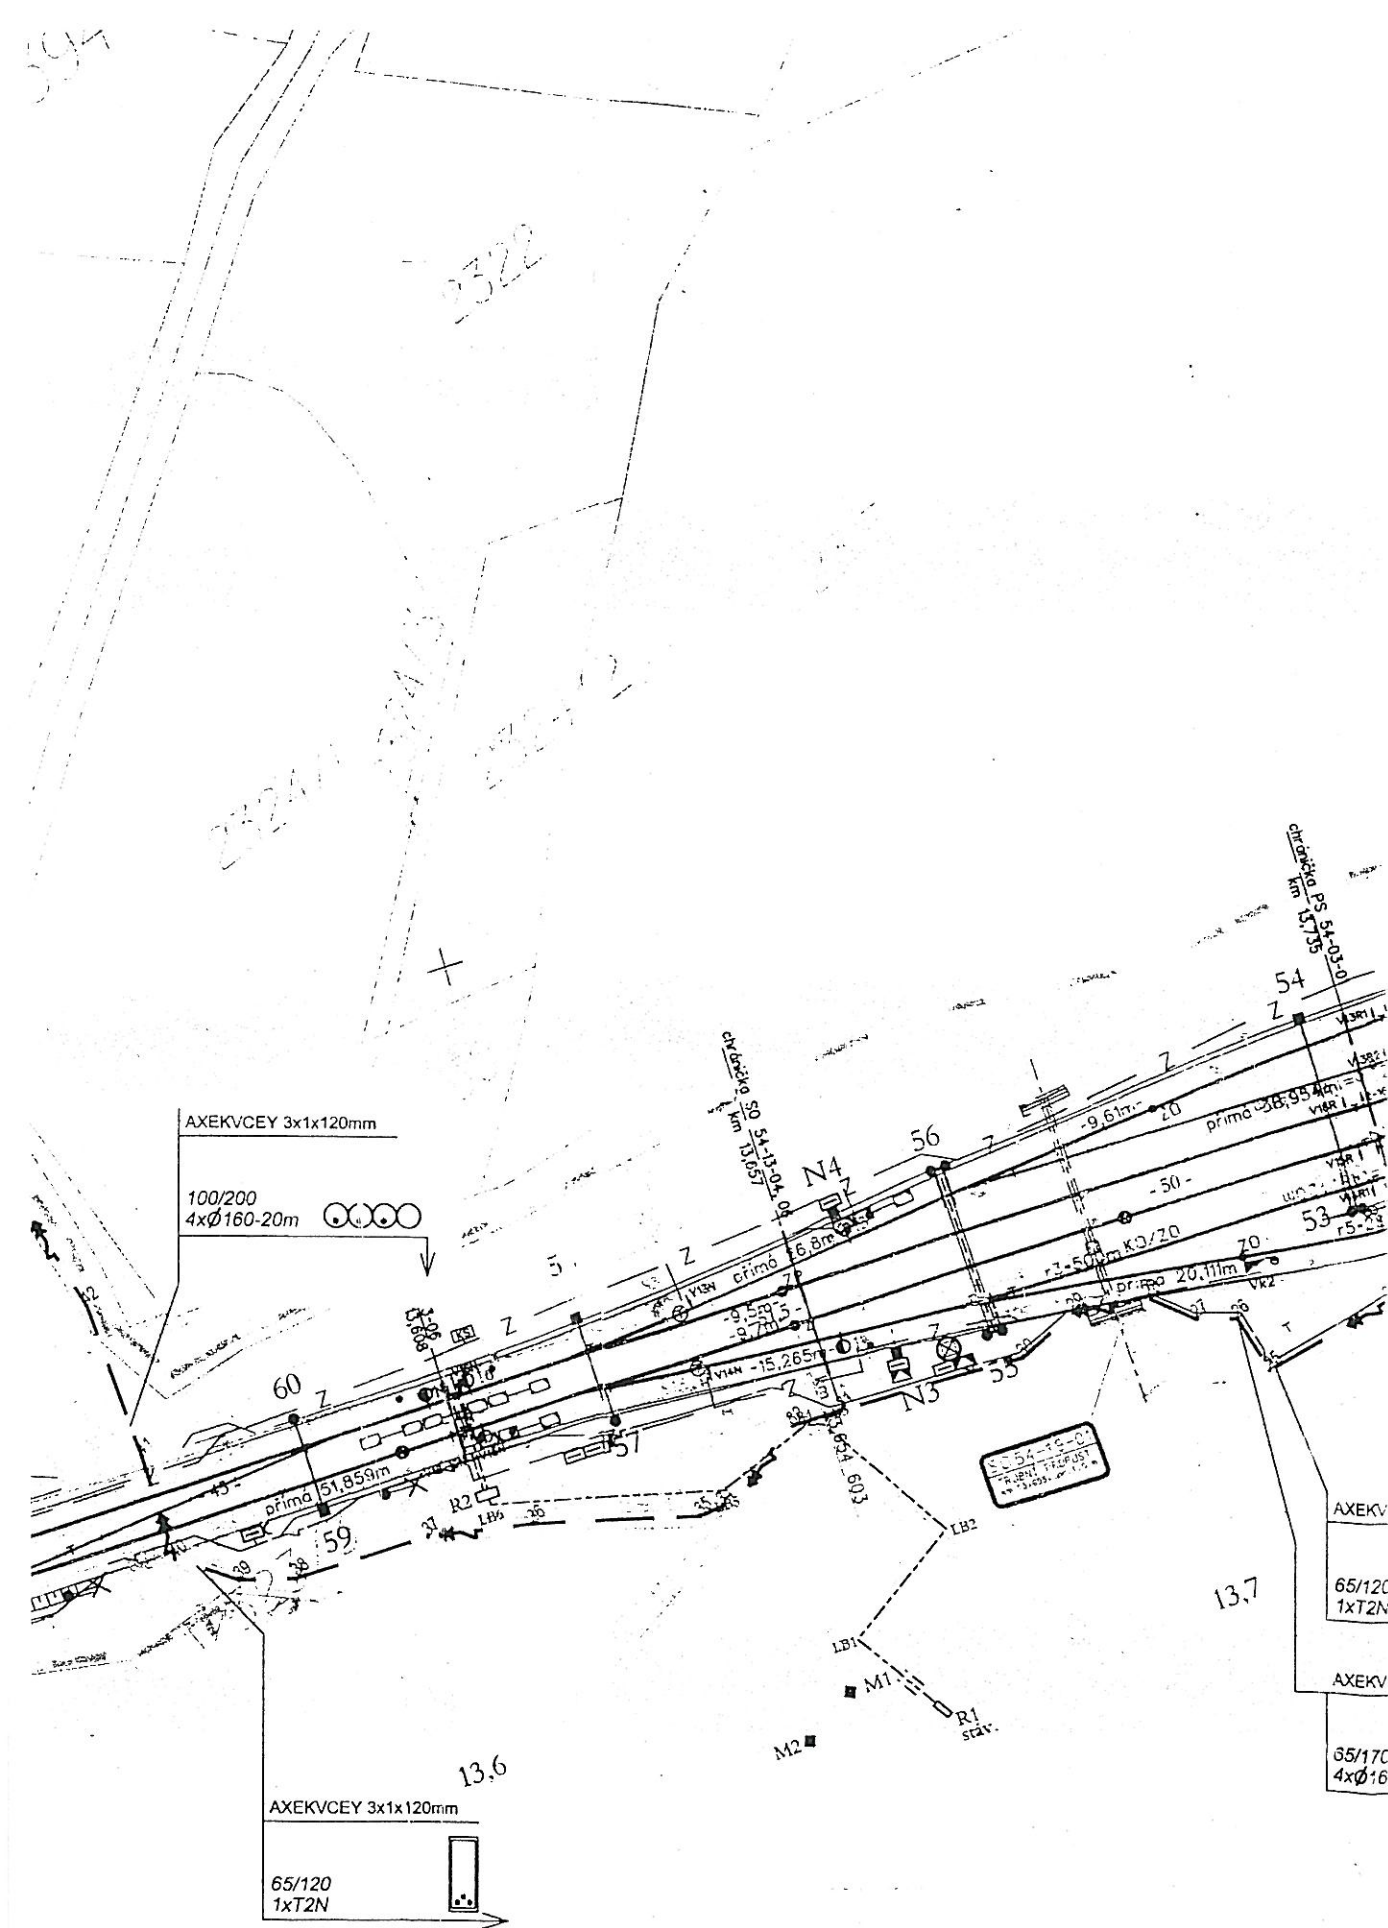



stávající vzdušná linka 22kV
směr stožár č.1

2472/14

stávající stožár VČE
příhradový R15/30
č.2

kabelový svod na stož.č.2
opatřen odpínačem - viz tech.zpráva

AXEKVCEY 3x1x120mm

65/120
1xT2N

stávající vzdušná linka 22kV
směr TS č.0261

stáv.stožár VČE
úsekový odpínač
č.4

AXEKVCEY 3x1x120mm

65/120
1xT2N

2472/2

795

2403

769

762

761

760

759

758

757

756

755

754

753

2520

2521

2522

2317

2318

