
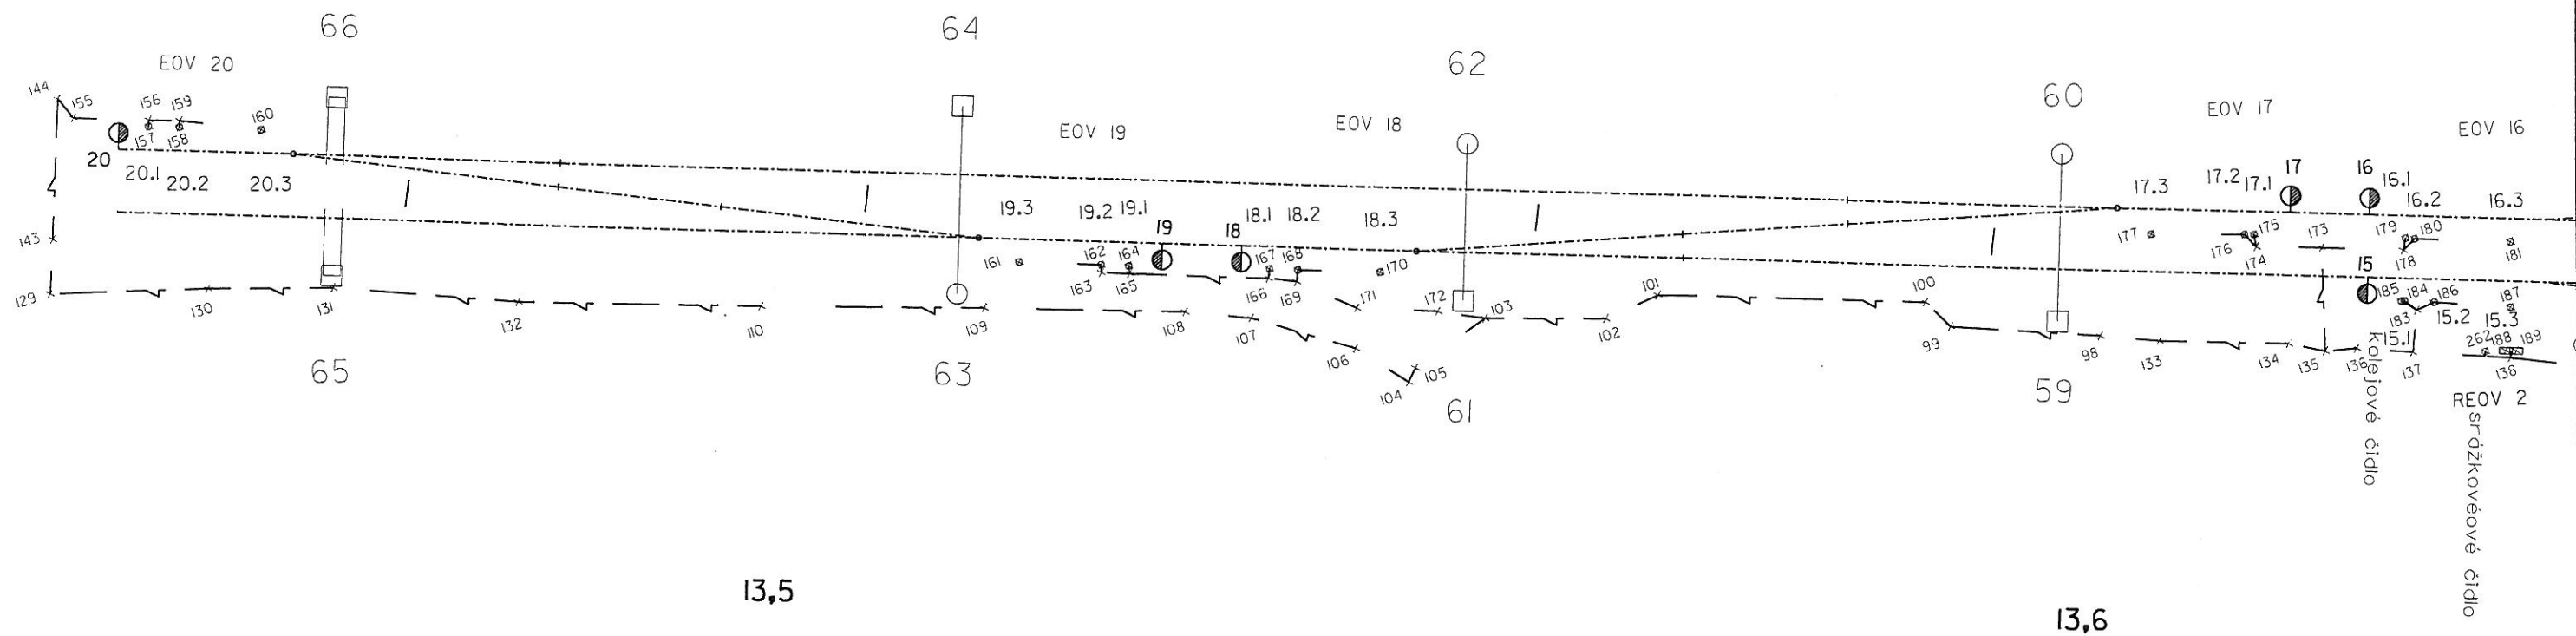


Žst. RUDOLTICE V ČECHÁCH



54-13-06 EO V

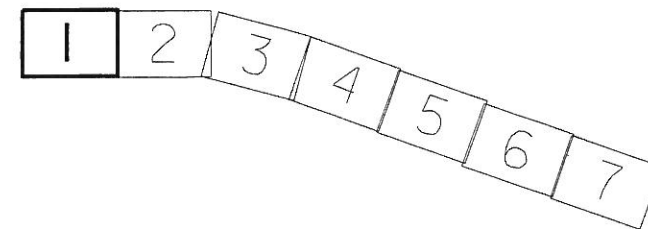

1:500

Žst. RUDOLTICE V ČECHÁCH


54-13-06 EO V

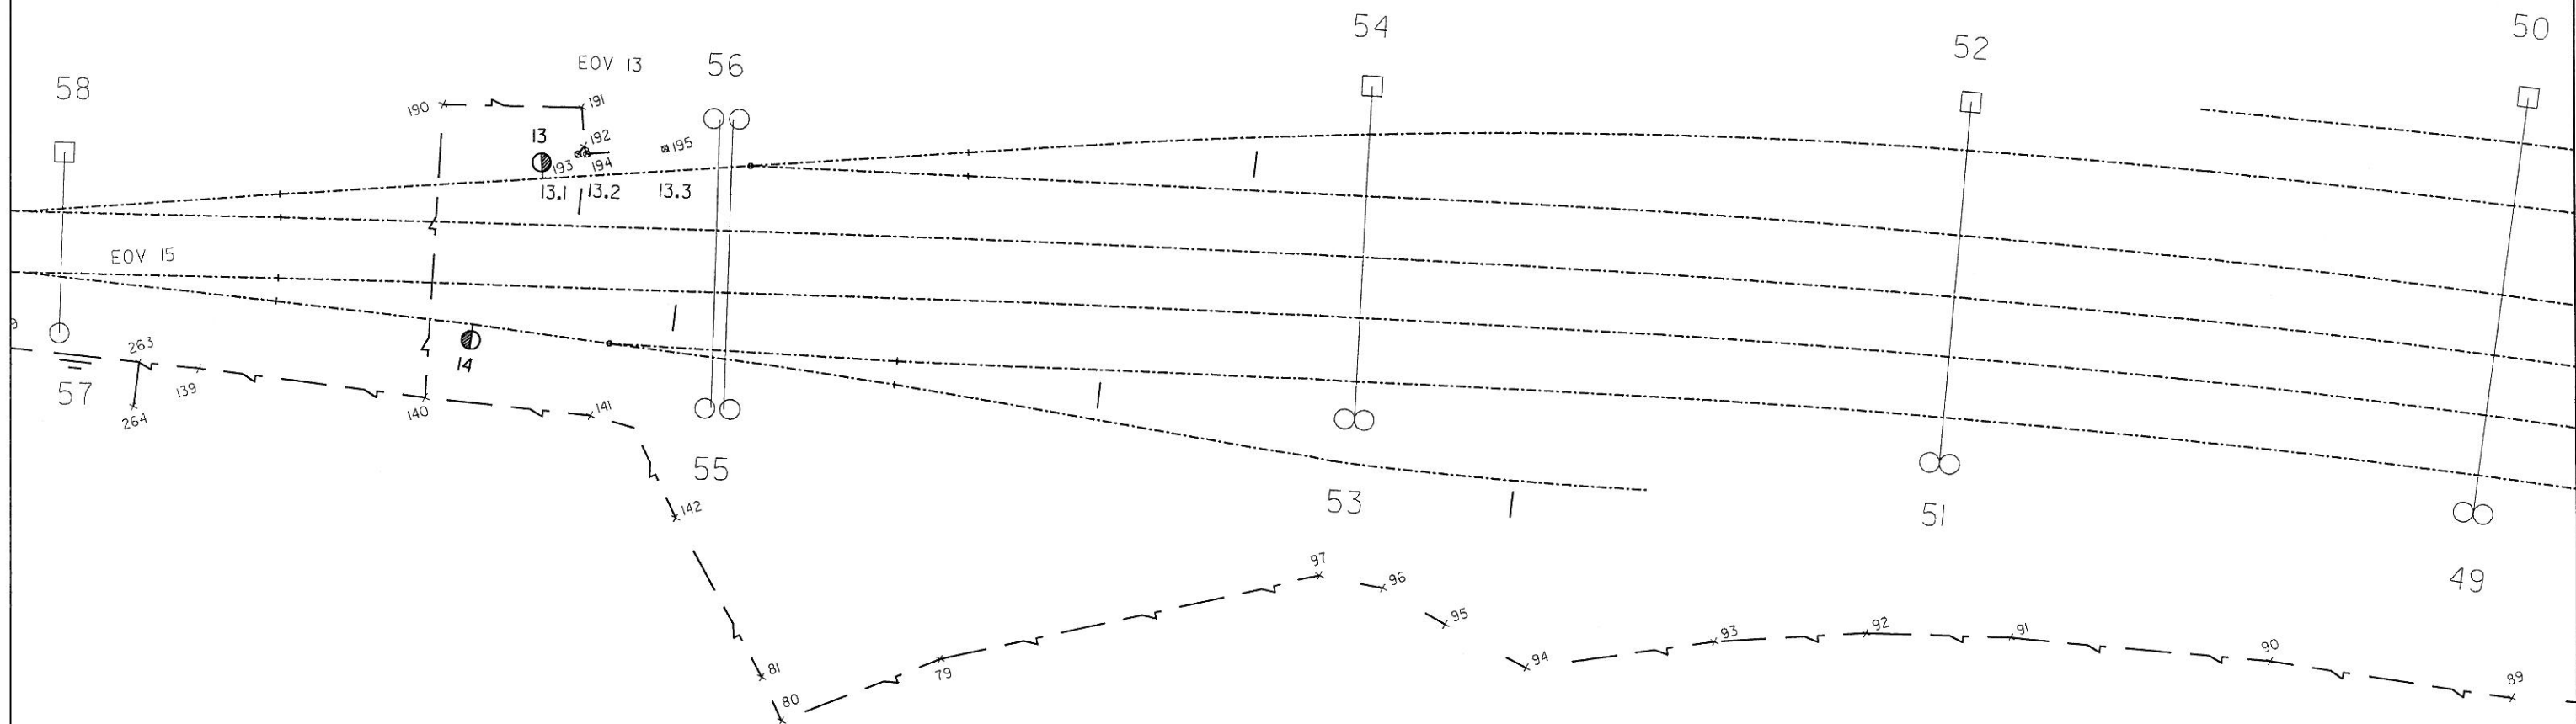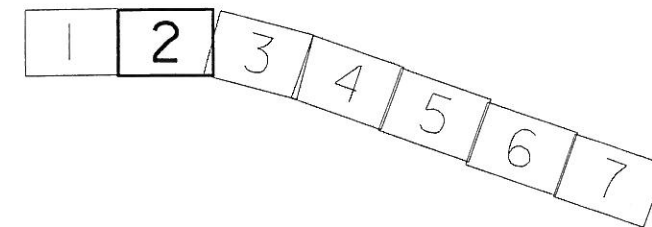

13,7



13,8

1:500

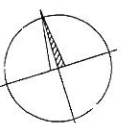

Žst. RUDOLTICE V ČECHÁCH



54-13-06 EOV

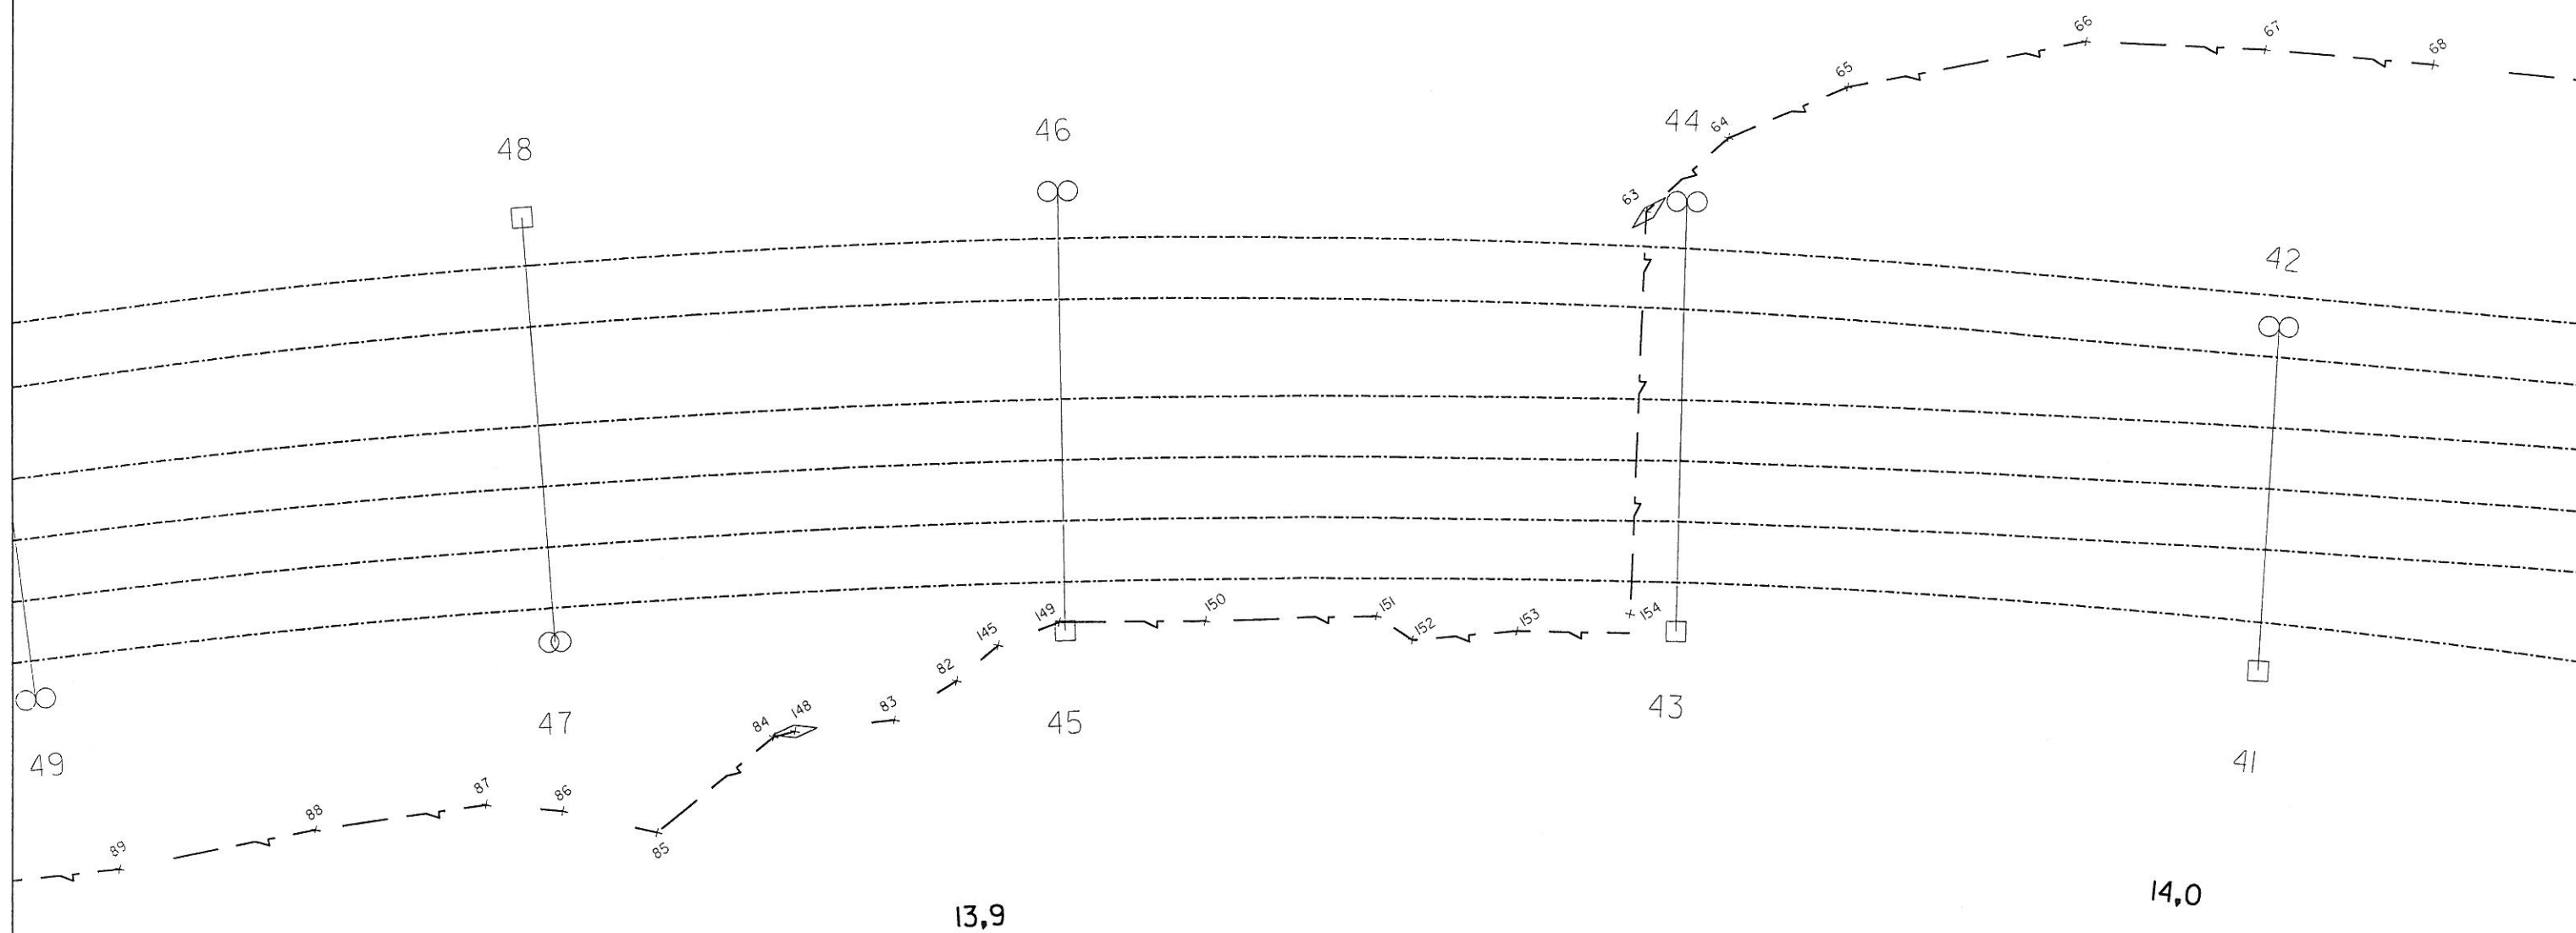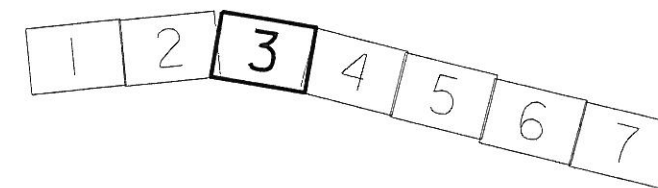


1:500

Žst. RUDOLTICE V ČECHÁCH

54-13-06 EOV

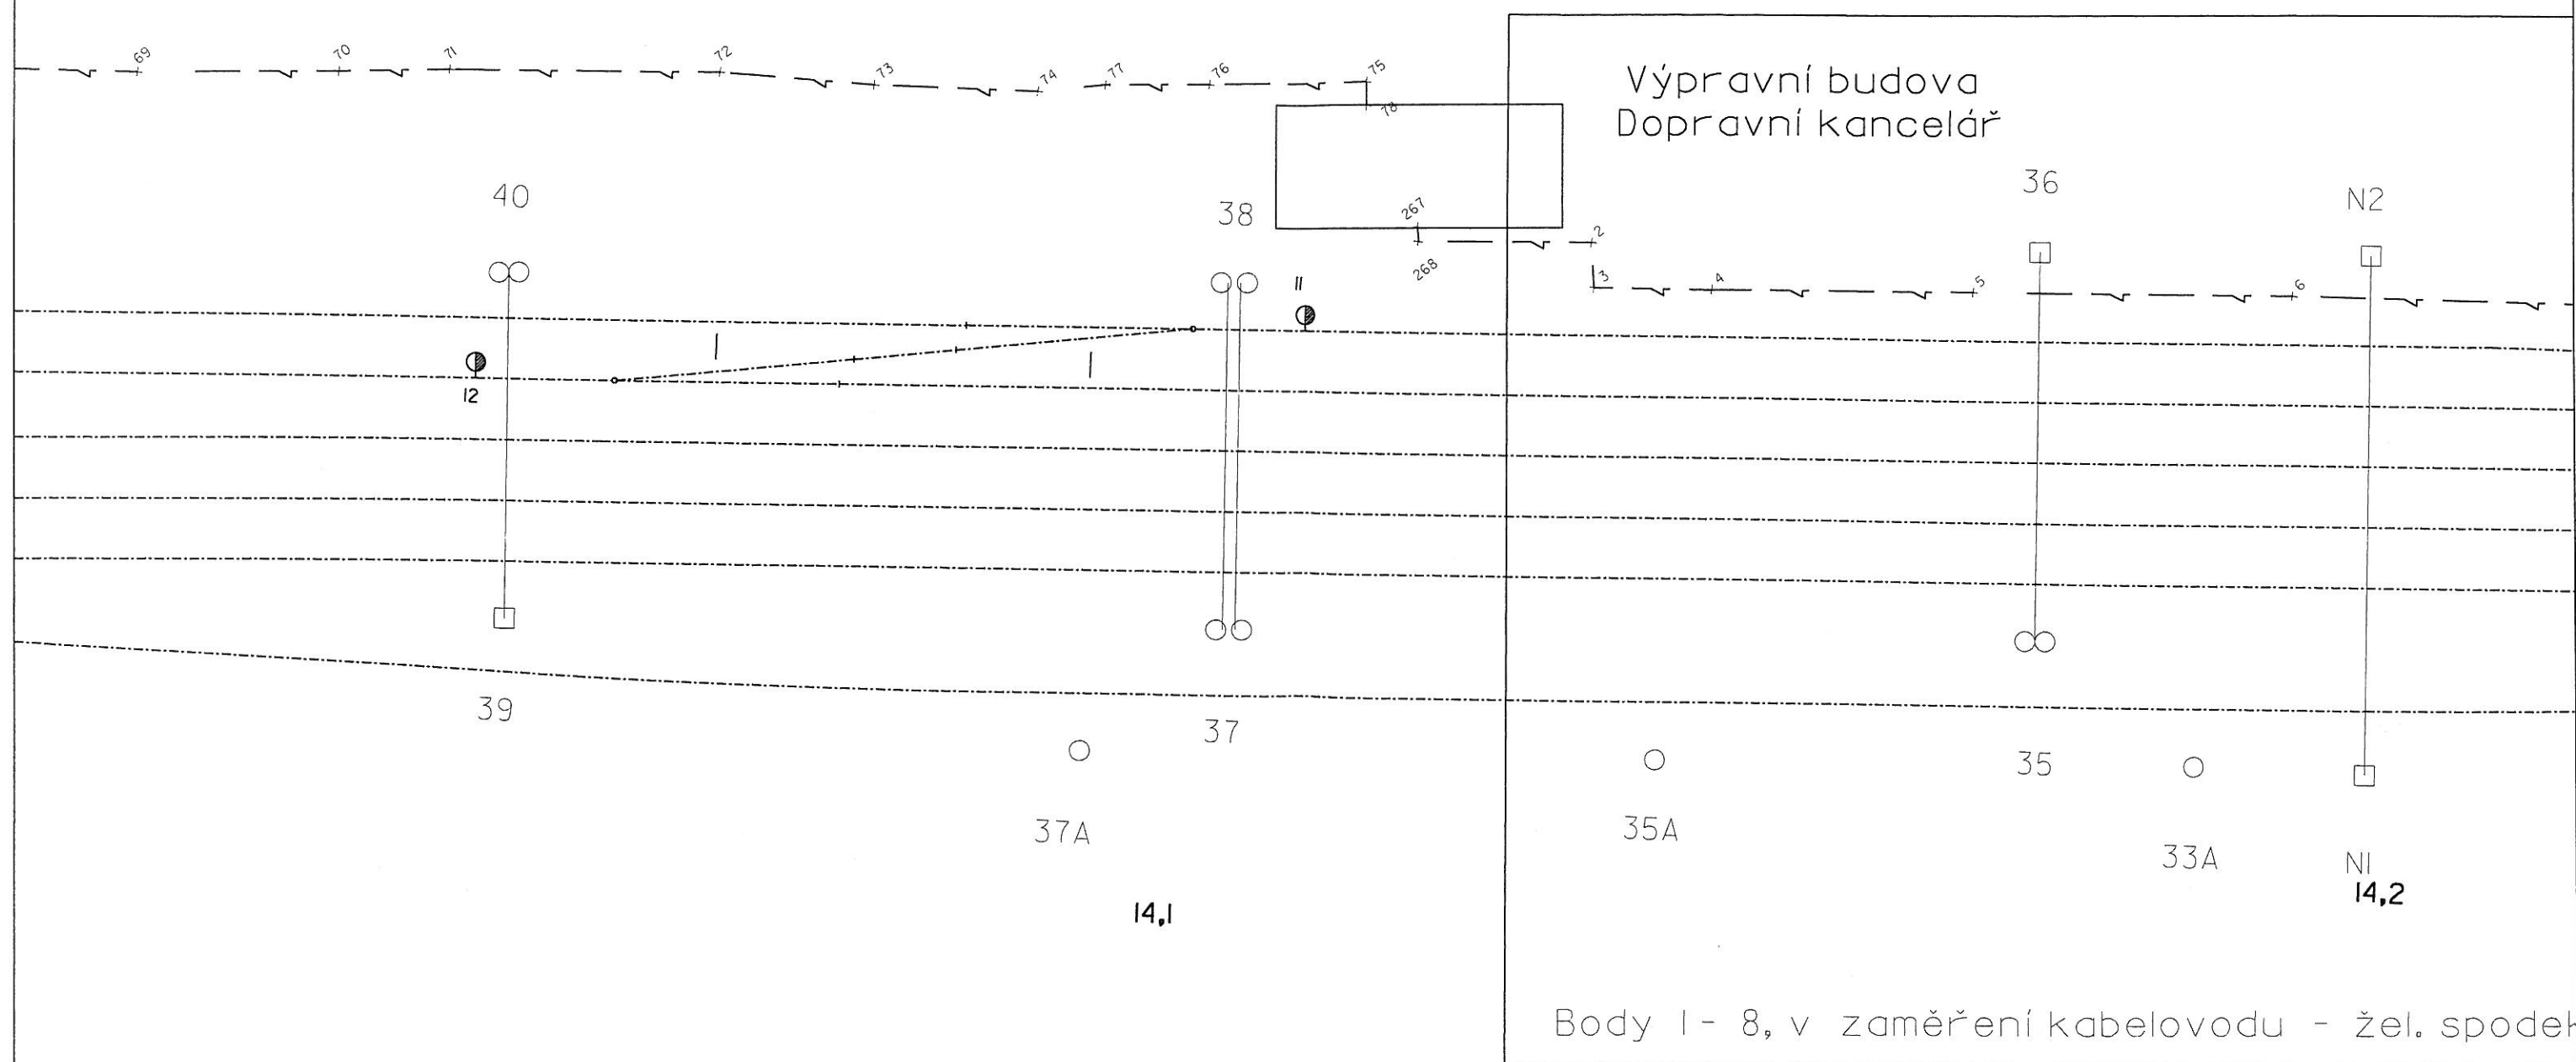
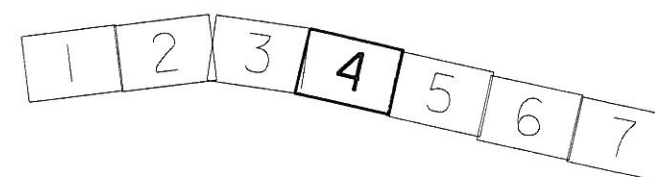


1:500

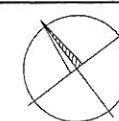

Žst. RUDOLTICE V ČECHÁCH


54-13-06 EOV

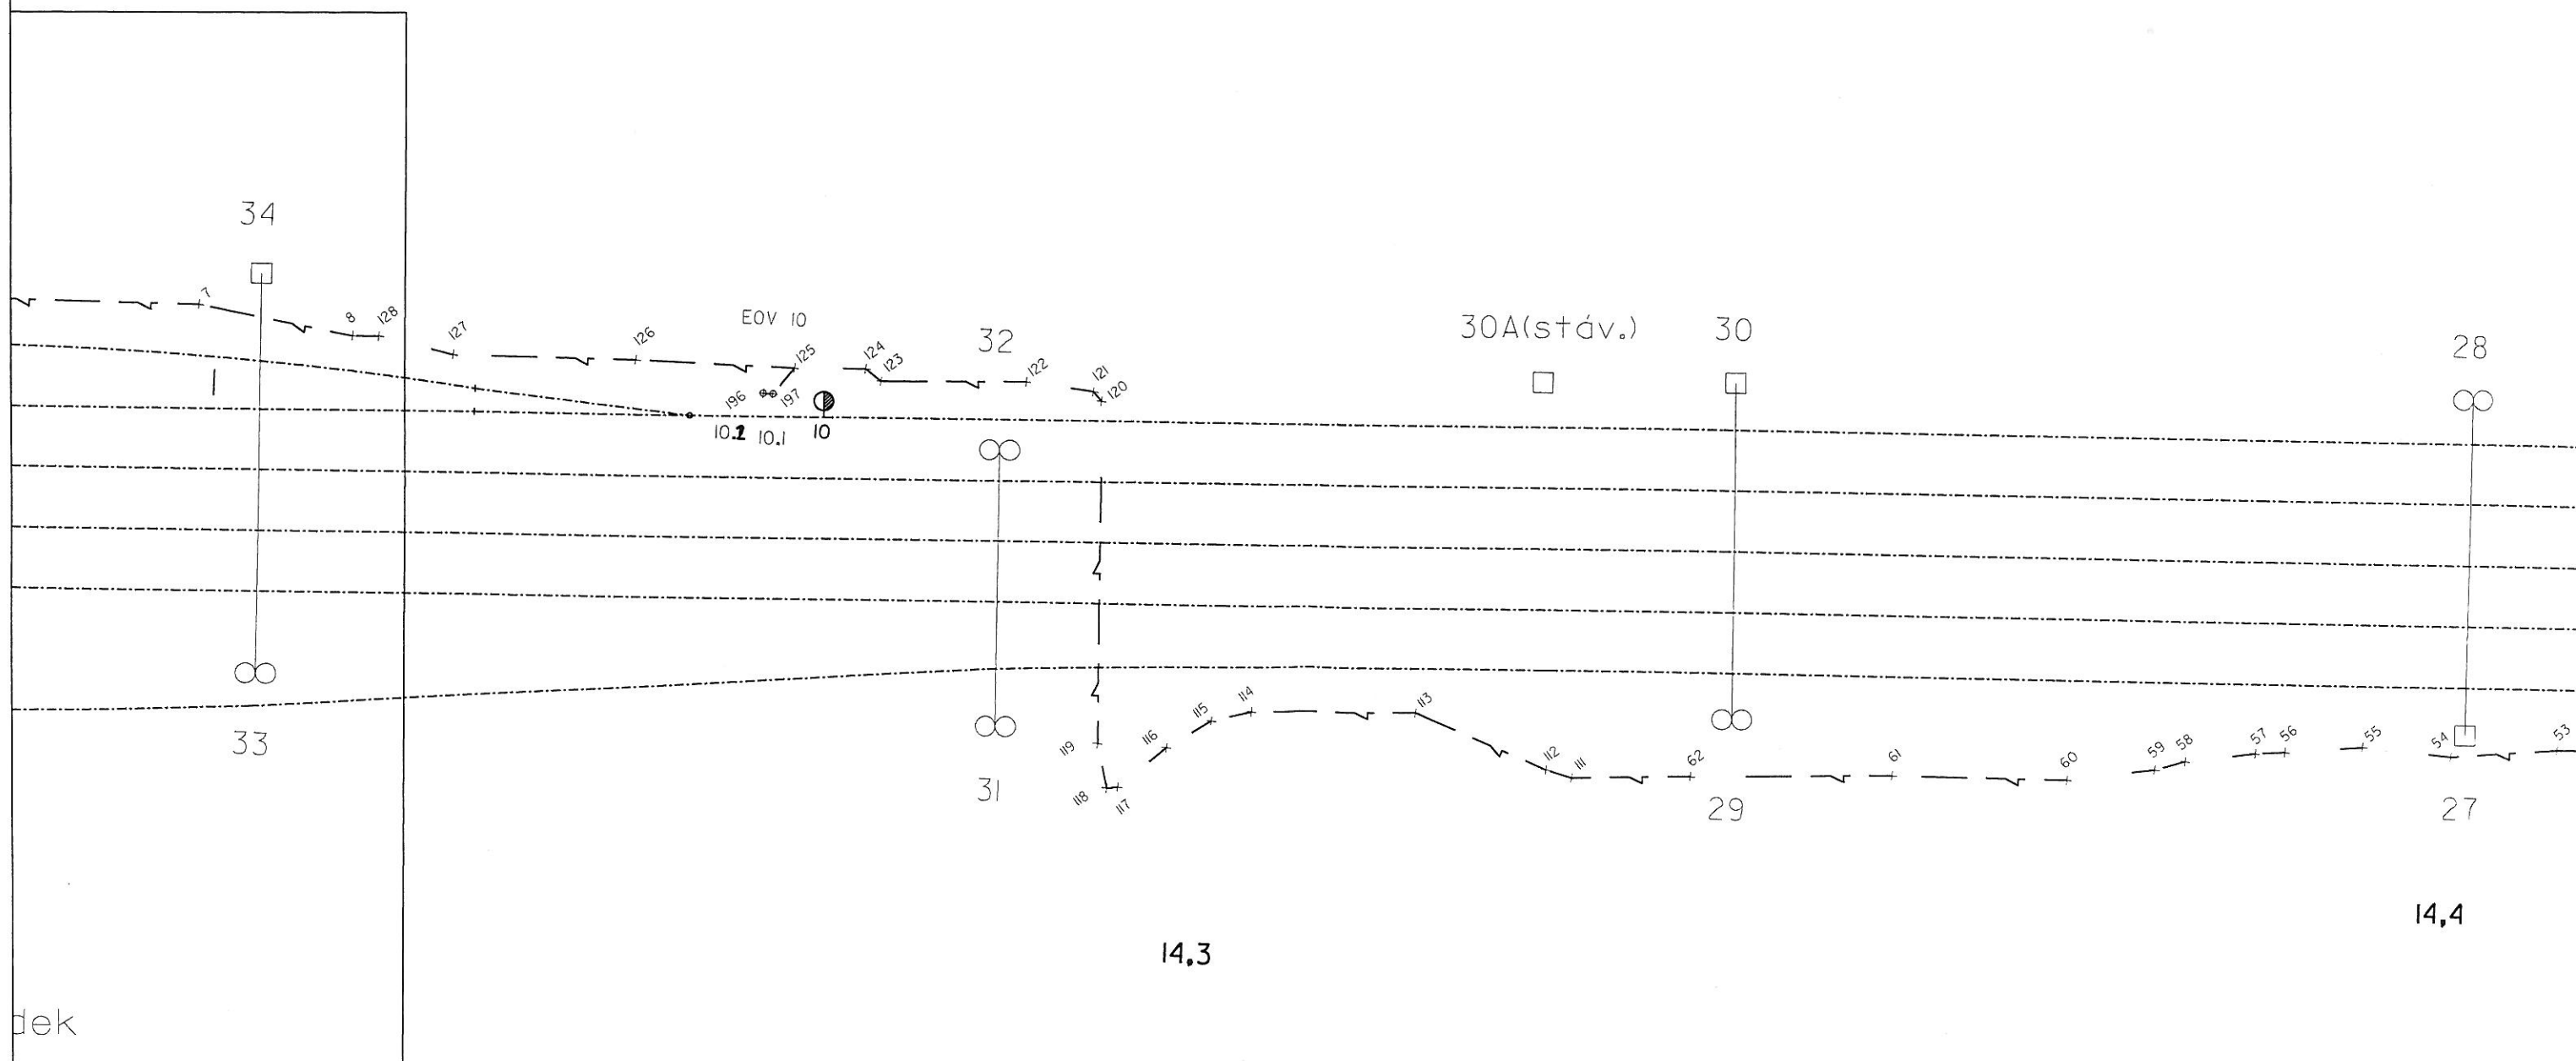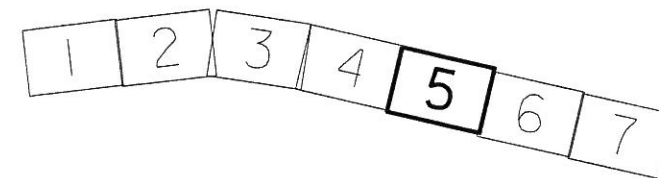

14,3



14,4

1:500

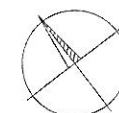

Žst. RUDOLTICE V ČECHÁCH

54-13-06 EOV

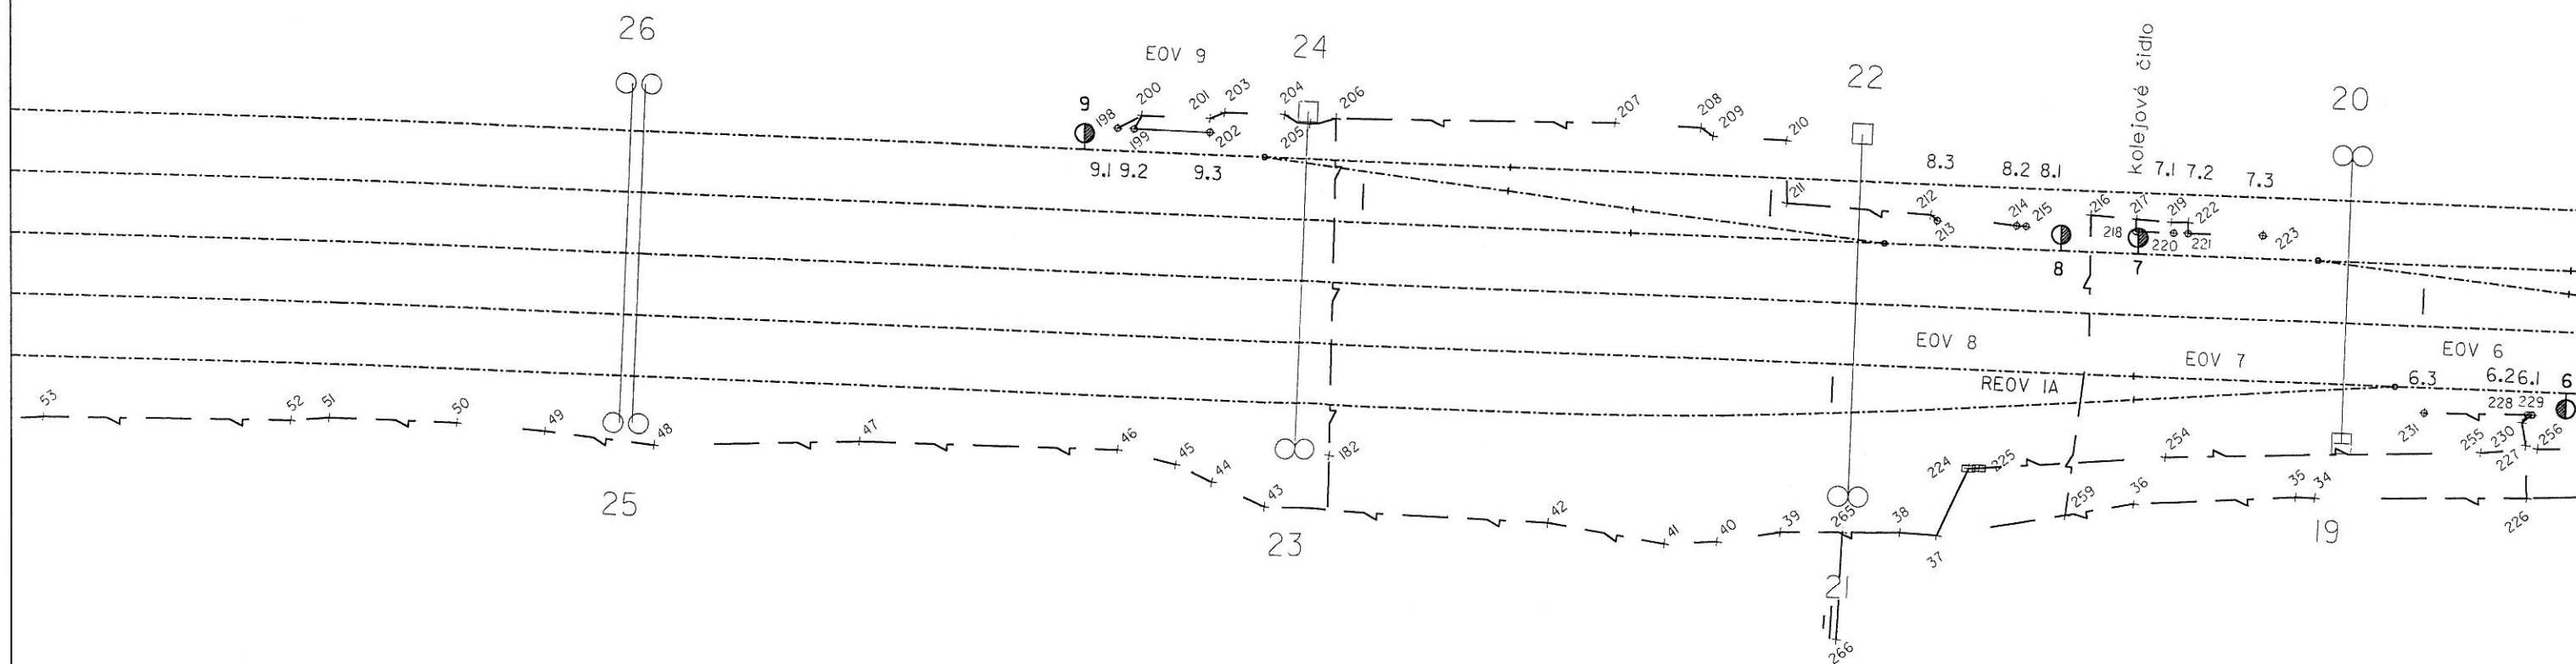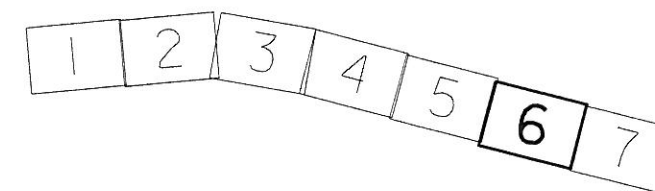



14,5

1:500



Žst. RUDOLTICE V ČECHÁCH

54-13-06 EOV

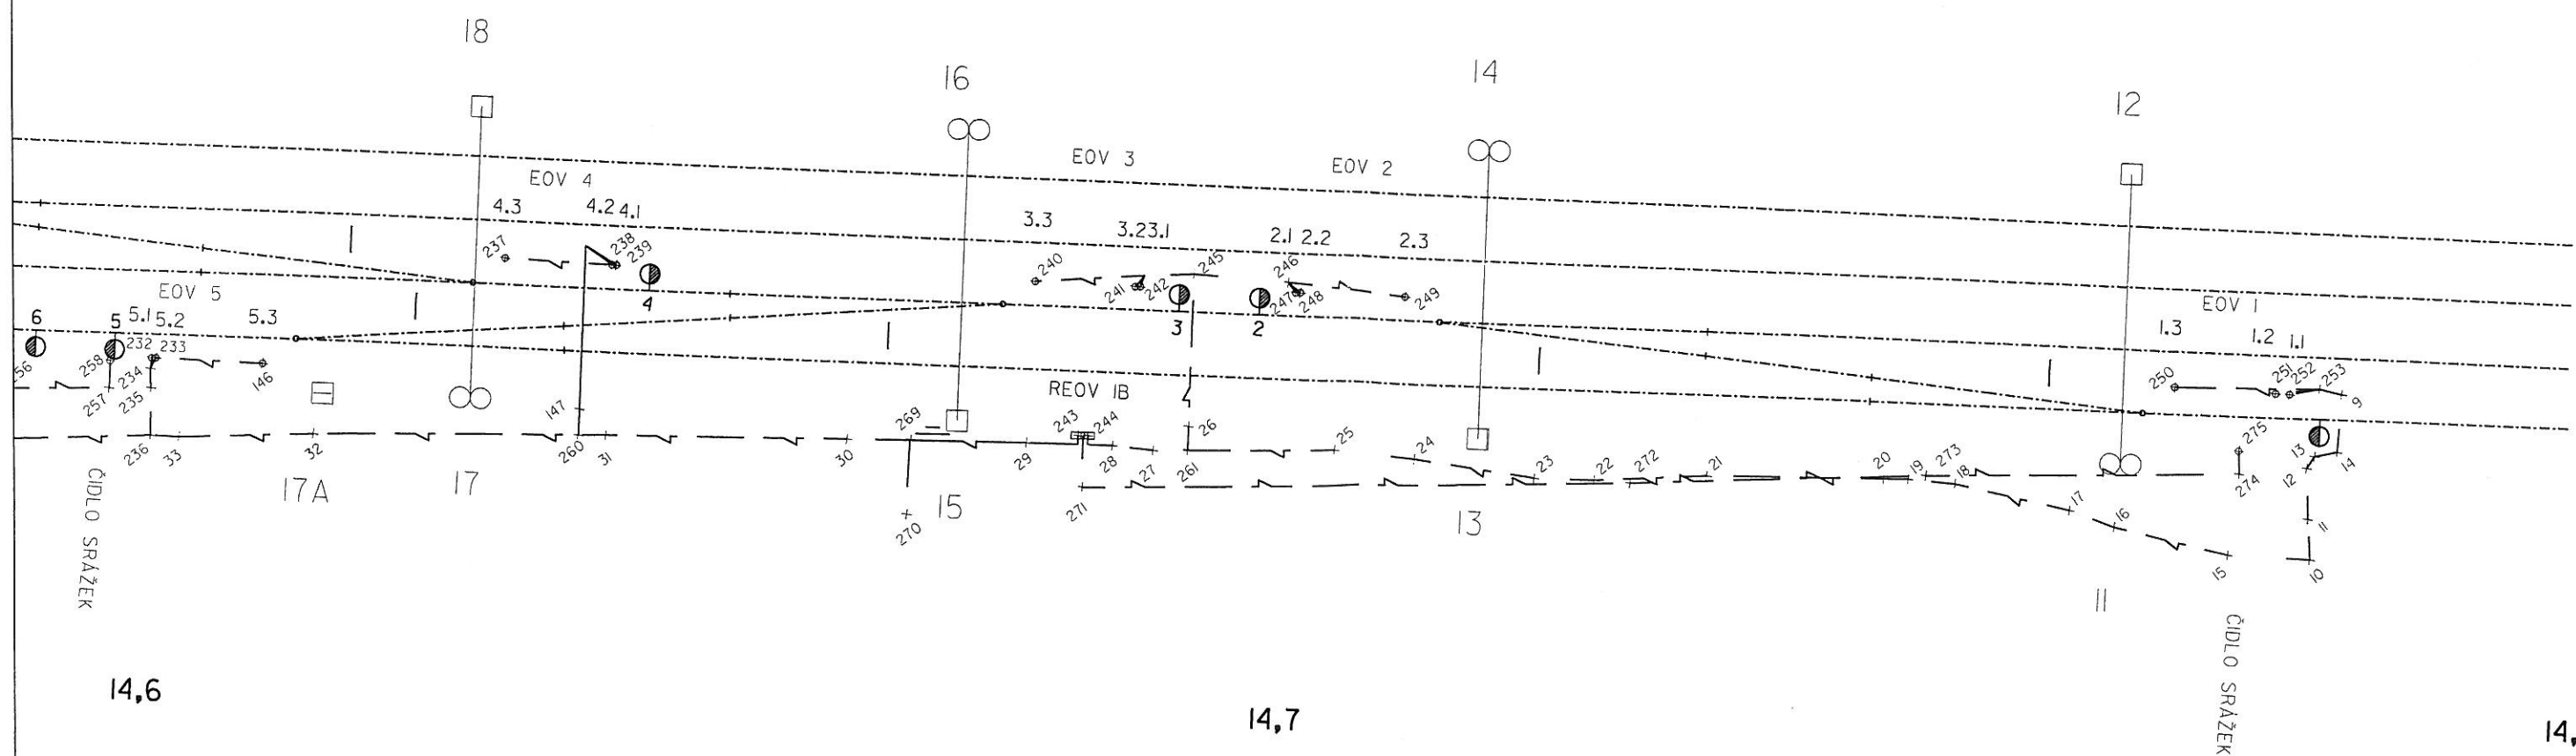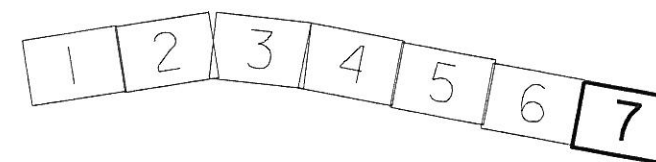

1:500

Tabulka příčných přechodů pod kolejemi - umístění chrániček

Akce: ČD DDC, Optimalizace trati Krasíkov - Česká Třebová


PS 54-03-01 (ŽST. Rudoltice v Čechách, def.SZZ)

	km	pod kol.	rozměr HxBxL	počet	kóta dna kinety	vlevo	vpravo	hloubka
4	13.522	2,1	15x1500	1	378.917	2.5	2.5	2,3 m
5	13.608	2,1	30x1500	2	378.600	2.5	2.5	2,4 m
6	13.735	6b	15x1000	1	377.460	2.5	2.3	
	13.735	6b,4	15x1500	1	377.460	2.5	2.3	
	13.735	6b,4,2,1	15x2500	1	377.460	2.5	2.3	
	13.735	6b,4,2,1,3	15x3000	1	377.460	2.5	2.3	
7	13.832	4,2,1,3	15x2500	1	376.880	2.5	2.5	
	13.832	4,2,1	15x2000	1	377.300	2.5	2.3	
	13.832	4	15x1000	1	377.300	2.5	2.3	
	13.832	8a,6b	75x1500	10	377.351	2.5	2.3	
	13.832	8a	15x1000	1	377.556	2.5	2.3	
8	13.951	6b,8a	60x1500	8	376.699	2.5	2.3	2,3 m
9	14.055	8a	15x1000	1	376.018	2.5	2.3	
10	14.109	8	15x1000	1	375.581	2.5	2.3	
11	14.203	6	15x1000	1	375.143	2.5	2.3	
12	14.219	8,6,4,2,1,3,ŽI	75x3500	10	374.490	2.5	2.3	2,3 m
	14.219	8,6	30x1500	2	375.143	2.5	2.3	
13	14.272	6a	15x1000	1	374.850	2.5	2.3	
14	14.480	6a,4,2,1,3,ŽL	15x3000	1	373.010	2.5	2.5	
	14.480	4,2,1,3,ŽL	15x2500	1	373.010	2.3	2.5	
	14.480	2,1,3,ŽL	15x2000	1	373.010	2.3	2.5	
15	14.520	3	15x1000	1	372.440	2.3	2.5	2,3 m
16	14.562	LK,4,2,V6	15x3000	1	371.980	2.5	2.5	2,3 m
	14.562	4,2,V6	15x2500	1	371.980	2.3	2.5	
	14.562	2,V6	15x2000	1	371.980	2.3	2.5	
	14.562	V6	15x1500	1	371.980	2.3	2.5	
17	14.640	4a,V4,V5	15x3000	1	371.610	2.3	2.5	2,40 m
	14.640	V4,V5	15x2500	1	371.610	2.3	2.5	
18	14.686	LK,4a,2,1	15x2500	1	371.200	2.5	2.3	2,3 m
	14.686	2,1	15x1500	1	371.200	2.5	2.5	

ŽS Brno, a.s.	Dokumentace opravena dle skutečného provedení
Závod Železniční stavitelství Středisko výstavby z 2079	DATUM PODPIS


Marek J.

ULOŽENÍ CHRÁNIČEK POD KOLEJEMI KM 13,951

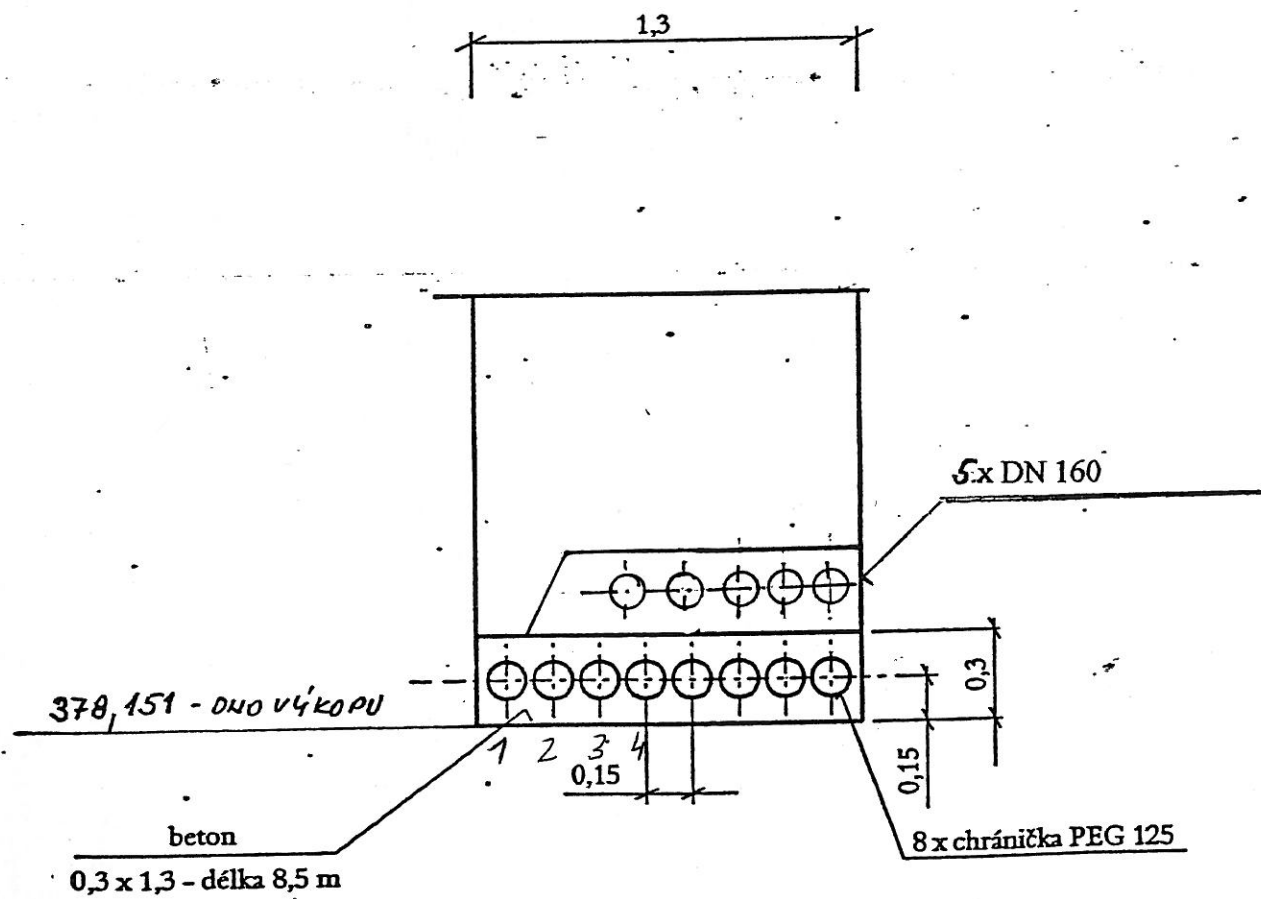

- 1- kabely NN
- 2- kabely EOV
- 3- kabely NN
- 4- Ovládací kabely NN

ULOŽENÍ CHRÁNIČEK POD KOLEJEMI KM 14,214

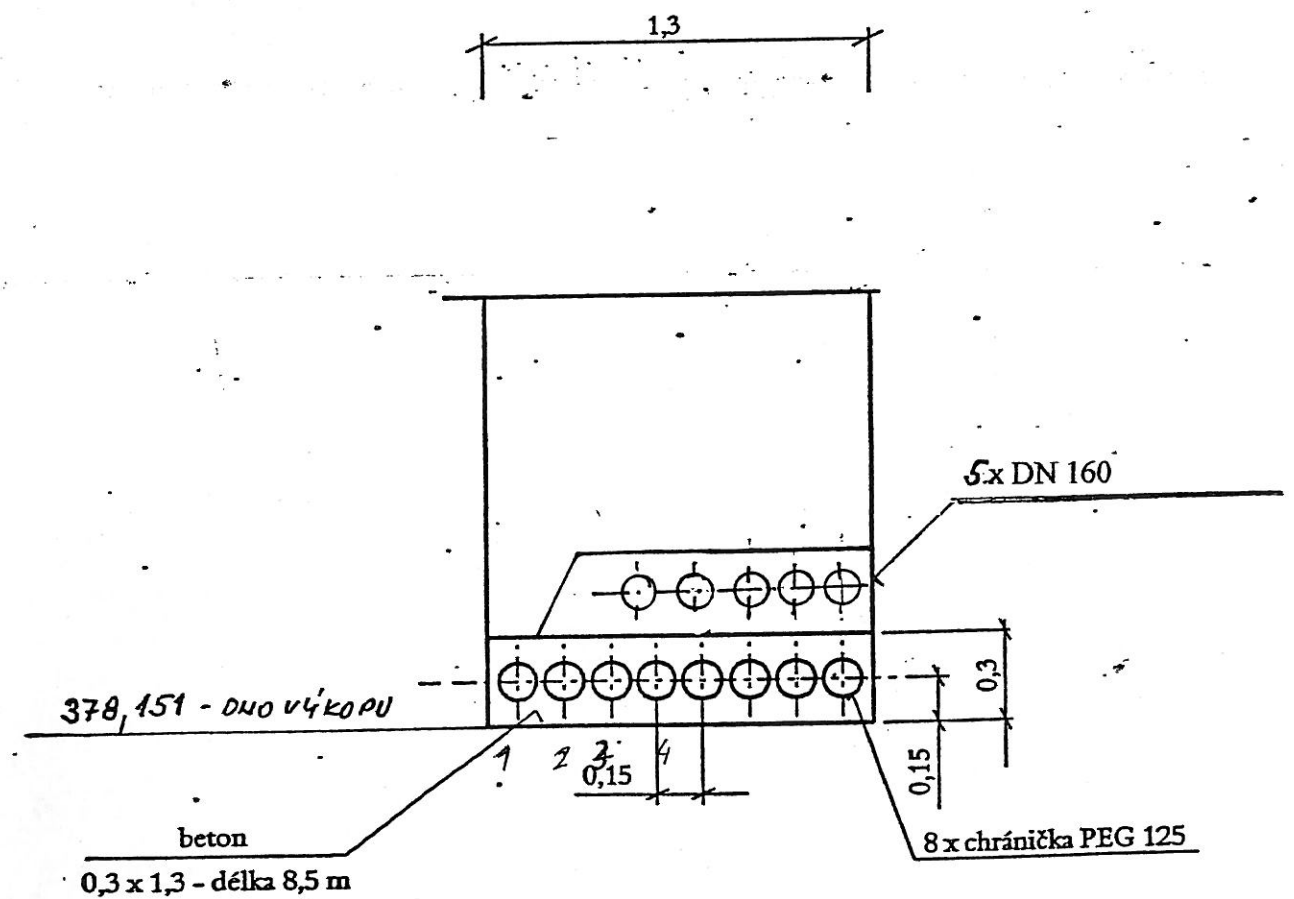

- 1- kabel EOV
- 2- kabely NN
- 3- kabely NN
- 4- Ovládací kabely NN



ŽS Brno, a.s.
Burešova 938/17
Brno - střed
CZ - 660 02

STŘEDISKO GEODETI
tel. : 541 572 520
fax.: 541 572 515
hbodejcek@zsbrno.cz

PŘEDÁVACÍ PROTOKOL ZAMĚŘENÍ SKUTEČNÉHO PROVEDENÍ STAVBY

č. 54-03-060

EOV

1. Stavba: ČD, DDC Optimalizace t.ú. Krasíkov – Č. Třebová
2. Úsek, SO, PS : žst. Rudoltice v Čechách – SO 54-13-06, EOV
3. Staničení : km 13,4 - 15,1
4. Souřadnicový systém : JTSK
5. Výškový systém : Bpv
6. Použité body vytyčovací sítě : 4010, 4017, 4024, 4031, 4040, 4047, 4056, 4063
7. Použité přístroje a pomůcky : Leica TC 600, TCR 303
8. Kód kvality (třída přesnosti) : 3. tř
9. Seznam souřadnic a výšek : viz. příloha
10. Měřický náčrt (bez měřítka) : viz. příloha (1:500)
11. Polohové měření: polární metodou
12. Výškové měření: trigonometricky

Poznámky:


1. V průběhu postupujících výkopových a stavebních prací bylo prováděno zaměření skutečného provedení EOV v žst. Rudoltice v Čechách
2. Protokol má náležitosti technické zprávy.
3. Kabelová trasa byla zaměřena před záhozem a nadmořské výšky se vztahují na horní hranu bet. žlabu (PE chráničky) nebo kabelu.
4. Z naměřených údajů byly spočítány pravoúhlé souřadnice, které jsou vztaženy na osu kabelu a vypracován situační náčrt kabelové trasy v M 1:500.



Předal dne: 25.11.2003
za vyhotovitele protokolu
podpis:

Převzal dne:
za objednatele zaměření
podpis:

Převzal dne:
za ČD – SS Olomouc
podpis:

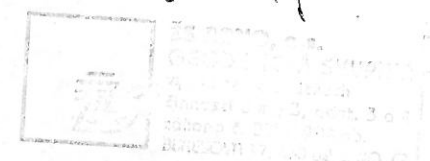

ČD, DDC Optimalizace t.ú. Krasíkov - Česká Třebová
SO 54-13-06 Rudoltice v Čechách, EOv

Seznam souřadnic a výšek bodu s popisem

číslo bodu	Y	X	Z	Popis	souběh s.....
5413060001	592352.362	1083344.262	376.188	kabelová trasa	
5413060002	592354.525	1083349.571	376.065	kabelová trasa	
5413060003	592356.516	1083352.519	376.072	kabelová trasa	
5413060004	592349.256	1083358.225	376.040	kabelová trasa	
5413060005	592333.114	1083370.586	375.939	kabelová trasa	
5413060006	592313.361	1083385.897	375.853	kabelová trasa	
5413060007	592288.014	1083406.134	375.556	kabelová trasa	
5413060008	592280.030	1083415.209	375.228	kabelová trasa	
5413060009	591870.469	1083768.545	0.000	kabelová trasa	
5413060010	591879.822	1083776.935	368.914	kabelová trasa	NN,ÚO
5413060011	591878.106	1083774.448	369.344	kabelová trasa	NN,ÚO
5413060012	591875.891	1083771.351	371.513	kabelová trasa	NN,ÚO
5413060013	591874.895	1083770.982	372.059	kabelová trasa	NN,ÚO
5413060014	591873.355	1083771.767	372.335	kabelová trasa	NN,ÚO
5413060015	591884.504	1083772.919	369.181	kabelová trasa	NN,ÚO
5413060016	591889.986	1083766.142	369.980	kabelová trasa	NN,ÚO
5413060017	591891.924	1083763.153	371.104	kabelová trasa	NN,ÚO
5413060018	591897.583	1083756.443	371.461	kabelová trasa	NN,ÚO
5413060019	591900.145	1083754.073	371.785	kabelová trasa	NN,ÚO
5413060020	591901.575	1083752.978	372.358	kabelová trasa	NN,ÚO
5413060021	591911.998	1083744.797	372.942	kabelová trasa	NN,ÚO
5413060022	591918.917	1083739.923	373.626	kabelová trasa	NN,ÚO
5413060023	591922.365	1083737.112	373.707	kabelová trasa	NN,ÚO
5413060024	591928.572	1083730.631	372.912	kabelová trasa	NN,ÚO
5413060025	591933.058	1083726.450	372.523	kabelová trasa	NN,ÚO
5413060026	591940.650	1083718.470	371.230	kabelová trasa	NN,ÚO
5413060027	591943.848	1083718.293	372.880	kabelová trasa	NN,ÚO
5413060028	591946.058	1083716.189	372.604	kabelová trasa	NN,ÚO
5413060029	591951.072	1083712.133	372.816	kabelová trasa	NN,ÚO
5413060030	591961.569	1083703.848	372.803	kabelová trasa	NN,ÚO

číslo bodu	Y	X	Z	Popis	souběh s.....
5413060031	591975.864	1083692.713	372.736	kabelová trasa	NN,ÚO
5413060032	591993.270	1083679.545	372.909	kabelová trasa	NN,ÚO
5413060033	592001.438	1083673.635	372.957	kabelová trasa	NN,ÚO
5413060034	592025.658	1083655.441	373.185	kabelová trasa	NN,ÚO
5413060035	592026.817	1083654.487	372.973	kabelová trasa	NN,ÚO
5413060036	592037.115	1083647.308	373.508	kabelová trasa	NN,ÚO
5413060037	592050.822	1083640.109	373.381	kabelová trasa	NN,ÚO
5413060038	592052.908	1083638.248	373.375	kabelová trasa	NN,ÚO
5413060039	592060.231	1083632.710	373.561	kabelová trasa	NN,ÚO
5413060040	592064.597	1083630.330	375.077	kabelová trasa	NN,ÚO
5413060041	592067.961	1083628.003	375.105	kabelová trasa	NN,ÚO
5413060042	592074.161	1083621.245	373.850	kabelová trasa	NN,ÚO
5413060043	592091.052	1083606.958	374.426	kabelová trasa	NN,ÚO
5413060044	592093.136	1083603.002	373.383	kabelová trasa	NN,ÚO
5413060045	592094.563	1083600.226	373.397	kabelová trasa	NN,ÚO
5413060046	592097.467	1083596.603	373.405	kabelová trasa	NN,ÚO
5413060047	592113.116	1083584.089	373.254	kabelová trasa	NN,ÚO
5413060048	592126.053	1083574.722	373.375	kabelová trasa	NN,ÚO
5413060049	592132.208	1083568.790	373.461	kabelová trasa	NN,ÚO
5413060050	592137.316	1083564.192	373.997	kabelová trasa	NN,ÚO
5413060051	592144.988	1083557.958	373.952	kabelová trasa	NN,ÚO
5413060052	592147.443	1083556.356	373.633	kabelová trasa	NN,ÚO
5413060053	592162.597	1083544.501	373.756	kabelová trasa	NN,ÚO
5413060054	592169.492	1083539.829	373.526	kabelová trasa	NN,ÚO
5413060055	592174.486	1083535.033	373.862	kabelová trasa	NN,ÚO
5413060056	592179.546	1083531.666	374.000	kabelová trasa	NN,ÚO
5413060057	592181.446	1083530.329	374.040	kabelová trasa	NN,ÚO
5413060058	592186.166	1083527.501	374.061	kabelová trasa	NN,ÚO
5413060059	592188.444	1083526.583	373.710	kabelová trasa	NN,ÚO
5413060060	592194.311	1083523.139	374.478	kabelová trasa	NN,ÚO
5413060061	592204.900	1083514.702	375.238	kabelová trasa	NN,ÚO
5413060062	592217.402	1083505.398	375.833	kabelová trasa	NN,ÚO
5413060063	592508.523	1083236.919	376.890	kab. trasa / spojka	22kV,NN
5413060064	592500.107	1083235.495	376.800	kabelová trasa	22kV,NN
5413060065	592490.227	1083237.047	376.590	kabelová trasa	22kV,NN
5413060066	592472.709	1083243.959	376.510	kabelová trasa	22kV,NN

číslo bodu	Y	X	Z	Popis	souběh s.....
5413060067	592461.340	1083252.036	376.760	kabelová trasa	22kV,NN
5413060068	592450.949	1083260.040	376.730	kabelová trasa	22kV,NN
5413060069	592437.537	1083270.673	376.530	kabelová trasa	22kV,NN
5413060070	592424.934	1083280.128	376.530	kabelová trasa	22kV,NN
5413060071	592417.928	1083285.191	376.450	kabelová trasa	22kV,NN
5413060072	592401.073	1083298.032	376.400	kabelová trasa	22kV,NN
5413060073	592392.080	1083306.016	376.590	kabelová trasa	22kV,NN
5413060074	592382.238	1083314.036	376.650	kabelová trasa	22kV,NN
5413060075	592361.075	1083328.893	376.300	kabelová trasa	22kV,NN
5413060076	592371.182	1083321.642	376.490	kabelová trasa	22kV,NN
5413060077	592377.672	1083316.799	376.440	kabelová trasa	22kV,NN
5413060078	592362.161	1083330.406	377.530	kabelová trasa	2
5413060079	592752.047	1083176.994	379.773	kabelová trasa	22kV,NN
5413060080	592765.252	1083177.941	380.051	kabelová trasa	NN,ÚO
5413060081	592765.704	1083174.194	379.928	kabelová trasa	NN,ÚO
5413060082	592573.522	1083239.029	377.125	kabelová trasa	22kV,NN
5413060083	592579.169	1083239.042	377.628	kabelová trasa	22kV,NN
5413060084	592587.726	1083235.178	378.205	kabelová trasa	22kV,NN
5413060085	592599.357	1083236.586	379.276	kabelová trasa	22kV,NN
5413060086	592604.689	1083231.256	379.374	kabelová trasa	22kV,NN
5413060087	592609.474	1083227.691	379.542	kabelová trasa	22kV,NN
5413060088	592621.701	1083222.255	380.456	kabelová trasa	22kV,NN
5413060089	592636.140	1083216.640	380.545	kabelová trasa	22kV,NN
5413060090	592653.237	1083208.196	380.271	kabelová trasa	22kV,NN
5413060091	592671.860	1083200.367	380.279	kabelová trasa	22kV,NN
5413060092	592682.469	1083196.719	380.256	kabelová trasa	22kV,NN
5413060093	592693.866	1083193.830	380.511	kabelová trasa	22kV,NN
5413060094	592708.570	1083191.303	381.061	kabelová trasa	22kV,NN
5413060095	592713.570	1083186.148	378.544	kabelová trasa	22kV,NN
5413060096	592717.356	1083181.981	378.981	kabelová trasa	22kV,NN
5413060097	592721.802	1083179.627	379.268	kabelová trasa	22kV,NN
5413060098	592844.852	1083120.382	379.962	kabelová trasa	NN,ÚO
5413060099	592855.512	1083116.294	379.965	kabelová trasa	NN,ÚO
5413060100	592856.732	1083113.981	380.603	kabelová trasa	NN,ÚO
5413060101	592875.847	1083107.456	380.721	kabelová trasa	NN,ÚO
5413060102	592880.170	1083107.983	379.358	kabelová trasa	NN,ÚO

číslo bodu	Y	X	Z	Popis	souběh s.....
5413060103	592888.913	1083105.177	379.249	kabelová trasa	NN,ÚO
5413060104	592895.837	1083108.067	379.190	kabelová trasa	NN,ÚO
5413060105	592895.021	1083107.218	379.212	kabelová trasa	NN,ÚO
5413060106	592898.892	1083104.412	380.248	kabelová trasa	NN,ÚO
5413060107	592905.898	1083099.876	380.534	kabelová trasa	NN,ÚO
5413060108	592910.540	1083097.896	380.653	kabelová trasa	NN,ÚO
5413060109	592925.020	1083093.093	381.004	kabelová trasa	NN,ÚO
5413060110	592941.114	1083087.909	381.653	kabelová trasa	NN,ÚO
5413060111	592224.818	1083499.912	376.053	kabelová trasa	NN,ÚO
5413060112	592226.038	1083498.187	375.967	kabelová trasa	NN,ÚO
5413060113	592231.435	1083488.444	375.400	kabelová trasa	NN,ÚO
5413060114	592241.724	1083480.569	375.426	kabelová trasa	NN,ÚO
5413060115	592244.645	1083479.263	374.930	kabelová trasa	NN,ÚO
5413060116	592248.663	1083478.859	375.104	kabelová trasa	NN,ÚO
5413060117	592253.587	1083479.040	375.790	kabelová trasa	NN,ÚO
5413060118	592254.324	1083478.602	375.601	kabelová trasa	NN,ÚO
5413060119	592252.772	1083475.397	374.173	kabelová trasa	NN,ÚO
5413060120	592236.503	1083454.218	375.270	kabelová trasa	NN,ÚO
5413060121	592236.544	1083453.240	375.842	kabelová trasa	NN,ÚO
5413060122	592240.270	1083449.505	375.808	kabelová trasa	NN,ÚO
5413060123	592249.289	1083442.645	375.574	kabelová trasa	NN,ÚO
5413060124	592249.632	1083441.190	375.674	kabelová trasa	NN,ÚO
5413060125	592254.031	1083437.784	375.296	kabelová trasa	NN,ÚO
5413060126	592263.494	1083429.879	375.633	kabelová trasa	NN,ÚO
5413060127	592274.669	1083421.056	375.739	kabelová trasa	NN,ÚO
5413060128	592278.399	1083416.459	375.818	kabelová trasa	NN,ÚO
5413060129	592992.345	1083070.975	383.065	kabelová trasa	NN,ÚO
5413060130	592980.808	1083074.215	381.696	kabelová trasa	NN,ÚO
5413060131	592971.770	1083076.984	381.640	kabelová trasa	NN,ÚO
5413060132	592958.661	1083082.095	381.444	kabelová trasa	NN,ÚO
5413060133	592840.724	1083122.084	379.603	kabelová trasa	NN,ÚO
5413060134	592831.406	1083125.256	379.157	kabelová trasa	NN,ÚO
5413060135	592828.902	1083126.642	378.919	kabelová trasa	NN,ÚO
5413060136	592826.591	1083127.121	379.306	kabelová trasa	NN,ÚO
5413060137	592822.620	1083128.690	379.214	kabelová trasa	NN,ÚO
5413060138	592815.680	1083131.316	379.109	kabelová trasa	NN,ÚO

číslo bodu	Y	X	Z	Popis	souběh s.....
5413060139	592800.368	1083138.052	378.980	kabelová trasa	NN,ÚO
5413060140	592784.320	1083145.529	379.396	kabelová trasa	NN,ÚO
5413060141	592772.433	1083150.671	379.385	kabelová trasa	NN,ÚO
5413060142	592768.482	1083160.307	379.665	kabelová trasa	NN,ÚO
5413060143	592990.952	1083067.089	381.384	kabelová trasa	NN,ÚO
5413060144	592987.401	1083057.012	381.145	kabelová trasa	NN,ÚO
5413060145	592569.334	1083238.406	376.789	kabelová trasa	22kV,NN
5413060146	591993.121	1083673.048	374.108	EOV 5. <u>3</u>	
5413060147	591976.260	1083689.980	371.400	kabelová trasa	
5413060148	592586.111	1083235.695	378.223	kab. trasa / spojka	22kV,NN
5413060149	592564.357	1083239.407	378.513	kabelová trasa	22kV,NN
5413060150	592554.711	1083245.384	378.274	kabelová trasa	22kV,NN
5413060151	592543.168	1083252.236	378.171	kabelová trasa	22kV,NN
5413060152	592541.805	1083255.314	377.417	kabelová trasa	22kV,NN
5413060153	592534.608	1083259.087	377.665	kabelová trasa	22kV,NN
5413060154	592526.448	1083262.715	377.963	kabelová trasa	22kV,NN
5413060155	592986.703	1083058.757	381.405	kabelová trasa	
5413060156	592981.285	1083060.637	381.322	kabelová trasa	
5413060157	592981.453	1083061.091	381.784	EOV 20.1	
5413060158	592979.208	1083061.859	381.772	EOV 20. <u>2</u>	
5413060159	592979.047	1083061.407	381.273	kabelová trasa	
5413060160	592973.376	1083063.908	381.763	EOV 20. <u>3</u>	
5413060161	592921.439	1083090.548	381.384	EOV 19. <u>3</u>	
5413060162	592915.563	1083092.595	381.341	EOV 19. <u>2</u>	
5413060163	592915.704	1083093.170	381.089	kabelová trasa	
5413060164	592913.582	1083093.311	381.319	EOV 19.1	
5413060165	592913.679	1083093.893	380.885	kabelová trasa	
5413060166	592903.710	1083097.390	380.826	kabelová trasa	
5413060167	592903.414	1083096.736	381.301	EOV 18.1	
5413060168	592901.289	1083097.446	381.282	EOV 18. <u>2</u>	
5413060169	592901.660	1083098.268	380.761	kabelová trasa	
5413060170	592895.376	1083099.450	381.220	EOV 18. <u>3</u>	
5413060171	592897.887	1083101.518	379.986	kabelová trasa	
5413060172	592892.152	1083103.593	379.837	kabelová trasa	
5413060173	592826.810	1083119.048	380.257	kabelová trasa	
5413060174	592831.564	1083117.498	380.434	kabelová trasa	

číslo bodu	Y	X	Z	Popis	souběh s....
5413060175	592831.429	1083116.552	380.812	EOV 17.1	
5413060176	592832.123	1083116.333	380.818	EOV 17.2	
5413060177	592838.858	1083114.166	380.793	EOV 17.3	
5413060178	592821.003	1083121.070	380.229	kabelová trasa	
5413060179	592820.549	1083120.270	380.727	EOV 16.1	
5413060180	592819.887	1083120.516	380.714	EOV 16.2	
5413060181	592813.024	1083122.916	380.665	EOV 16.3	
5413060182	592084.560	1083606.910	0.000	kabelová trasa	
5413060183	592821.336	1083125.732	380.303	kabelová trasa	
5413060184	592822.051	1083124.793	380.772	kabelová trasa	
5413060185	592822.313	1083124.704	380.779	EOV 15.1	
5413060186	592819.941	1083125.550	380.767	EOV 15.2	
5413060187	592814.512	1083127.659	380.632	EOV 15.3	
5413060188	592815.840	1083130.706	379.902	REOV 2	
5413060189	592815.101	1083130.951	379.878	REOV 2	
5413060190	592776.149	1083124.026	379.765	kabelová trasa	
5413060191	592765.886	1083127.425	379.957	kabelová trasa	
5413060192	592766.616	1083130.401	379.900	kabelová trasa	
5413060193	592767.257	1083130.821	380.411	EOV 13.1	
5413060194	592766.603	1083130.989	380.408	EOV 13.2	
5413060195	592760.656	1083132.433	380.369	EOV 13.3	
5413060196	592257.129	1083437.914	376.311	EOV 10.2	
5413060197	592256.552	1083438.395	376.299	EOV 10.1	
5413060198	592082.489	1083576.631	374.983	EOV 9.1	
5413060199	592081.507	1083577.428	374.953	EOV 9.2	
5413060200	592080.436	1083576.952	374.083	kabelová trasa	
5413060201	592076.296	1083580.326	373.981	kabelová trasa	
5413060202	592076.955	1083581.179	374.927	EOV 9.3	
5413060203	592075.132	1083580.640	373.697	kabelová trasa	
5413060204	592071.506	1083583.553	373.643	kabelová trasa	
5413060205	592070.268	1083585.358	374.074	kabelová trasa	
5413060206	592068.336	1083586.290	372.688	kabelová trasa	
5413060207	592051.328	1083599.551	373.505	kabelová trasa	
5413060208	592046.233	1083603.888	373.646	kabelová trasa	
5413060209	592045.882	1083604.986	373.741	kabelová trasa	
5413060210	592041.548	1083608.654	373.676	kabelová trasa	

číslo bodu	Y	X	Z	Popis	souběh s.....
5413060211	592044.455	1083612.566	374.085	kabelová trasa	
5413060212	592036.172	1083619.923	374.097	kabelová trasa	
5413060213	592036.039	1083620.575	374.552	EOV 8.3	
5413060214	592031.374	1083624.578	374.486	EOV 8.2	
5413060215	592030.801	1083625.064	374.477	EOV 8.1	
5413060216	592026.270	1083627.398	373.923	kabelová trasa	
5413060217	592023.655	1083629.772	373.837	kabelová trasa	
5413060218	592024.247	1083630.499	374.440	kabelová trasa	
5413060219	592021.653	1083631.588	373.850	kabelová trasa	
5413060220	592021.998	1083632.358	374.438	EOV 7.1	
5413060221	592021.148	1083633.047	374.430	EOV 7.2	
5413060222	592020.620	1083632.371	373.887	kabelová trasa	
5413060223	592016.599	1083636.713	374.361	EOV 7.3	
5413060224	592045.731	1083637.433	373.852	REOV 1A	
5413060225	592045.063	1083637.882	373.857	REOV 1A	
5413060226	592012.555	1083665.350	373.296	kabelová trasa	
5413060227	592010.149	1083662.049	373.165	kabelová trasa	
5413060228	592008.608	1083660.208	374.205	EOV 6.1	
5413060229	592008.341	1083660.417	374.207	EOV 6.2	
5413060230	592009.301	1083660.463	373.741	kabelová trasa	
5413060231	592014.901	1083655.279	374.241	EOV 6.3	
5413060232	591999.472	1083667.663	374.109	kabelová trasa	
5413060233	591999.221	1083667.853	374.101	EOV 5.1	
5413060234	592000.027	1083668.254	373.620	EOV 5.2	
5413060235	592000.885	1083669.437	373.240	kabelová trasa	
5413060236	592003.040	1083672.240	373.497	kabelová trasa	
5413060237	591973.902	1083677.618	373.951	EOV 4.1	
5413060238	591967.802	1083682.813	373.867	EOV 4.2	
5413060239	591967.542	1083683.034	373.860	EOV 4.3	

číslo bodu	Y	X	Z	Popis	souběh s.....
5413060240	591943.254	1083702.894	373.640	EOV 3.3	
5413060241	591937.525	1083707.683	373.620	EOV 3.2	
5413060242	591937.229	1083707.921	373.620	EOV 3.1	
5413060243	591947.676	1083714.034	373.236	REOV 1B	
5413060244	591947.088	1083714.489	373.270	REOV 1B	
5413060245	591933.443	1083709.597	371.190	kabelová trasa	
5413060246	591928.167	1083714.327	373.118	kabelová trasa	
5413060247	591928.203	1083715.278	373.570	EOV 2.1	
5413060248	591927.949	1083715.484	373.562	EOV 2.2	
5413060249	591921.796	1083720.509	373.506	EOV 2.3	
5413060250	591880.050	1083760.539	373.037	EOV 1.3	
5413060251	591874.362	1083765.451	372.967	EOV 1.2	
5413060252	591873.560	1083766.150	372.963	EOV 1.1	
5413060253	591871.553	1083767.193	372.459	kabelová trasa	
5413060254	592033.022	1083645.873	373.428	kabelová trasa	
5413060255	592013.277	1083660.378	373.192	kabelová trasa	
5413060256	592009.607	1083662.805	373.243	kabelová trasa	
5413060257	592003.387	1083667.512	373.205	kabelová trasa	
5413060258	592002.087	1083665.926	374.093	kabelová trasa	
5413060259	592041.902	1083644.794	373.452	kabelová trasa	
5413060260	591977.489	1083691.484	372.801	kabelová trasa	
5413060261	591941.778	1083719.858	373.782	kabelová trasa	
5413060262	592817.352	1083130.295	379.850	srážkové čidlo	
5413060263	592804.679	1083136.155	379.300	kabelová trasa	uzemění
5413060264	592806.143	1083139.334	378.980	uzemnění	oddálené
5413060265	592056.474	1083635.551	373.485	kabelová trasa	uzemění
5413060266	592061.828	1083641.920	373.250	uzemnění	oddálené
5413060267	592364.636	1083340.447	376.074	napoj TZZ	22kV,NN
5413060268	592365.264	1083341.401	376.082	kabelová trasa	22kV,NN
5413060269	591957.872	1083706.766	372.832	kabelová trasa	uzemění
5413060270	591960.128	1083709.442	372.864	uzemnění	oddálené
5413060271	591949.818	1083717.308	372.680	kabelová trasa	
5413060272	591916.888	1083741.747	372.732	kabelová trasa	
5413060273	591898.949	1083754.654	372.635	kabelová trasa	
5413060274	591880.173	1083768.619	372.059	kabelová trasa	
5413060275	591879.130	1083767.214	372.859	srážkové čidlo	