

LEGENDA ČAR:



- katastr a koleje :
- hranice katastrálního území
 - hranice pozemků Českých Drah
 - hranice pozemků Správy Železnic
 - zařízení staveniště
 - nová kolej
 - směrová a výšková úprava koleje

typy použitých čar:

- vodozvod pitná voda
- vodozvod užitková voda
- vodozvod obecné
- kanalizace dešťová
- kanalizace splašková
- kanalizace stoka
- plynovod NTL
- plynovod STL
- plynovod VTL
- ropovod
- Mikrovlnné (MW) spoje
- nadzemní vedení NN
- nadzemní vedení VN
- nadzemní vedení VVN
- podzemní vedení NN
- podzemní vedení VN
- podzemní vedení VVN
- sdělovací vedení
- zabezpečovací vedení

LEGENDA BAREV:

- barvy čar:
- katastrální mapa
 - zaměření stávajících stavů
 - zaměření stávajících sítí
 - zabezpečovací vedení
 - sdělovací vedení
 - silnoproudá technologie
 - železniční svršek a spodek
 - železniční přejezdy
 - železniční mosty, propustky
 - silniční mosty, propustky
 - zdi, lávky, krakorce
 - mimodrážní sdělovací vedení
 - mimodrážní silnoproudé vedení
 - pozemní komunikace
 - kabelovody
 - nová výsadba, zeleň
 - zařízení staveniště

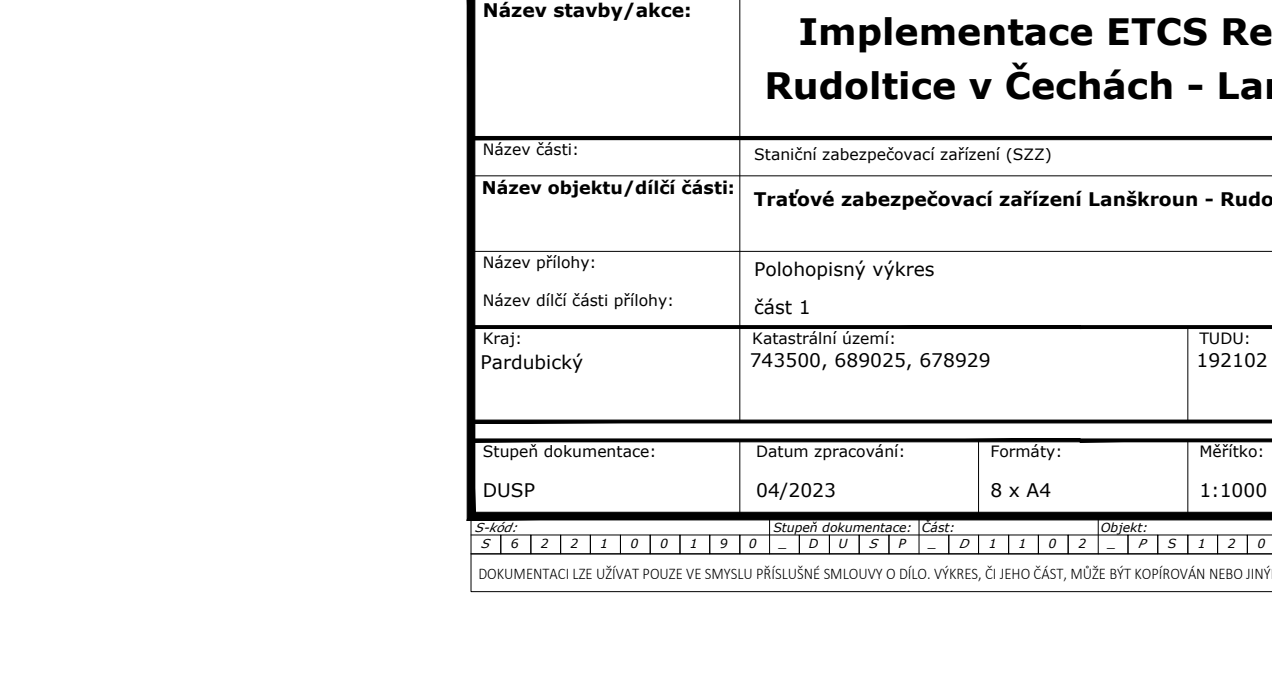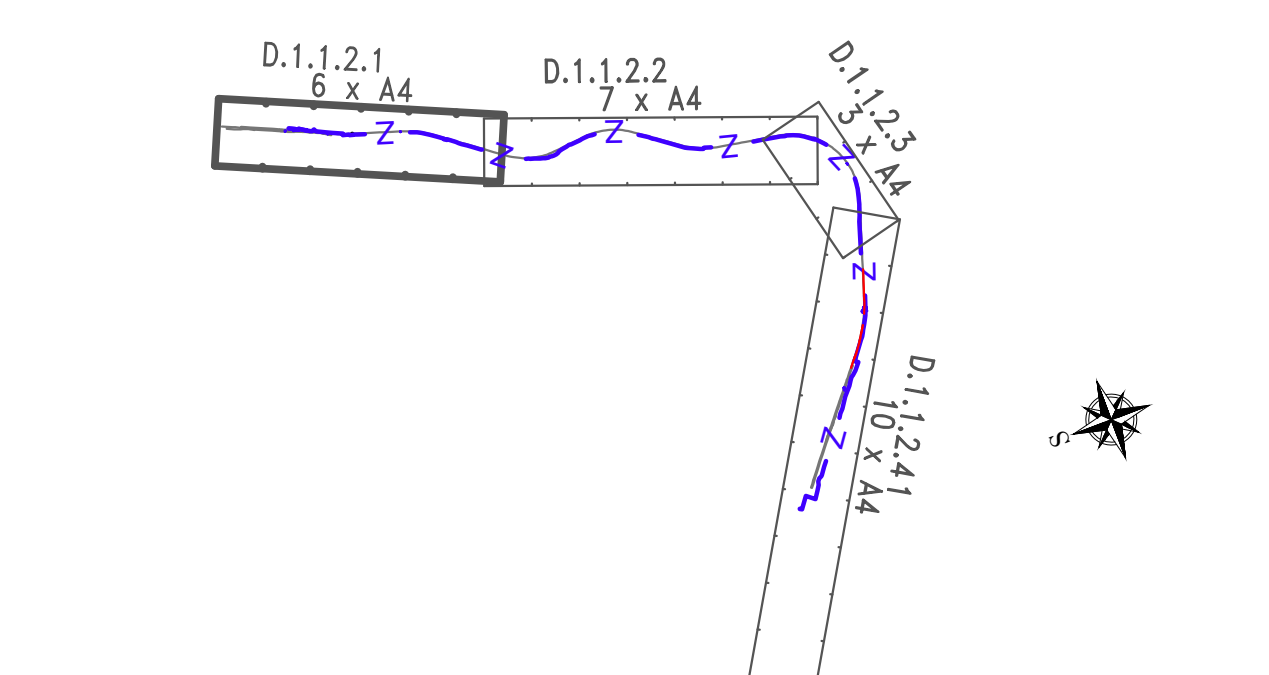

ŽST Rudoltice v Čechách

EVROPSKÁ UNIE
Evropské strukturální a investiční fondy
Operační program Doprava

Ministerstvo dopravy
Státní fond dopravní
infrastruktury

Razbko oprávněné osoby:

Orientační schéma:

Podpis: _____ Datum: _____

Revize:	Datum:	Popis:	Kontrolovat:
000	18.04.2023	Čistopis dokumentace	Ing. Emil Špaček

Stavebník/Investor:

Adresa:

Správa železnic, státní organizace
Dlážděná 1003/7, 110 00 Praha 1

Zástupce investora:

Adresa:

Stavební správa východ
Nerudova 773/1, 779 00 Olomouc

Zhotovitel stavby:

Adresa:

Kontakt:

SAGASTA s.r.o.
Novodvorská 1010/14, 142 00, Praha 4 - Lhotka
T: +420 261 344 100
E: info@sagasta.cz

Zhotovitel objektu:

Adresa:

Kontakt:

SAGASTA s.r.o.
Novodvorská 1010/14, 142 00, Praha 4 - Lhotka
T: +420 261 344 100
E: info@sagasta.cz

Hlavní projektant (HP):

Specialista:

Ing. Marek Guspan

Ing. Stanislav Ryznar

Odpovědný projektant:

Ing. Stanislav Ryznar

Zpracovatel:

Bc. Valéria Shugarova

Název stavby/akce:	Implementace ETCS Regional Rudoltice v Čechách - Lanškroun	Označení (S-kód): S 622 100 190
Název části:	Staniční zabezpečovací zařízení (SZZ)	Označení zhotovitele: 122 113
Název objektu/díle části:	Traťové zabezpečovací zařízení Lanškroun - Rudoltice v Čechách	Označení části: D.1.1.2
Název přílohy:	Polohopisný výkres	Označení objektu/komplexu: PS 12-01-21
Název díle části přílohy:	Část 1	Číslo přílohy: 2 001
Kraj:	Katastrální území: 743500, 689025, 678929	Paré:
Pardubický	TUOÚ: 192102 192181	
Stupeň dokumentace:	Datum zpracování:	Formát:
DUSP	04/2023	8 x A4
		Měřítko: 1:1000

Číslo: 192102 192181

Stupeň dokumentace: DUSP

Formát: 8 x A4

Měřítko: 1:1000

DOKUMENTACI LZE UŽÍVAT POUZE VE SMYSLU PŘÍSLUŠNÉ SMLOUVY O DÍLO VÝKRES, O JEHO ČÁSTI, MOŽE BYT KOPÍROVÁN NEBO JINÝM ZPŮSOBEM ROZŠŮŘOVÁN POUZE PO PŘEDCHOZÍM SOUHLASÍ SAGASTA, S.R.O.