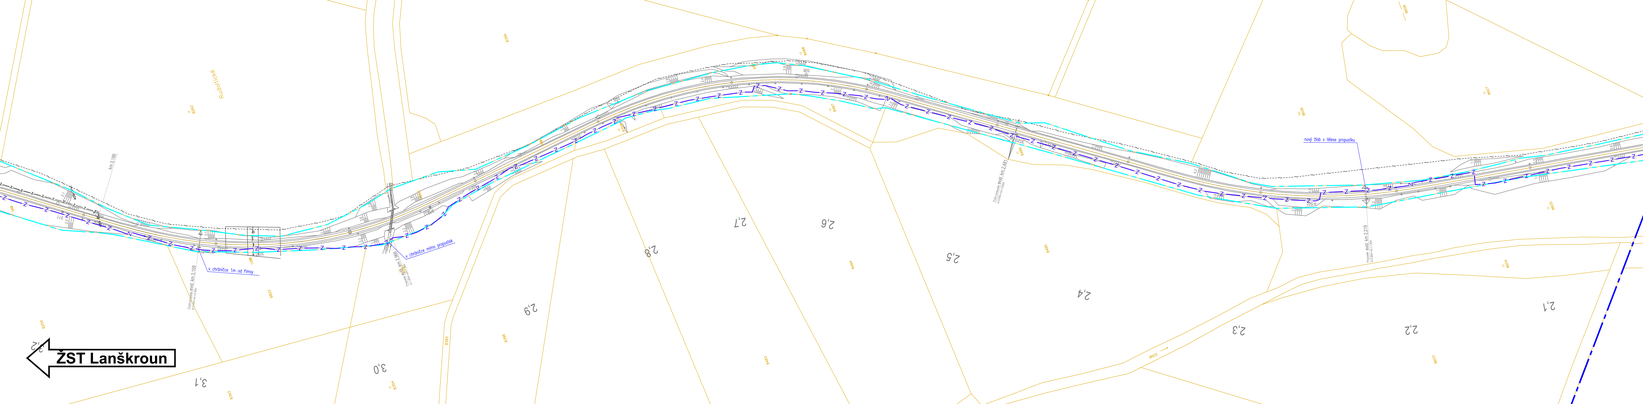

LEGENDA ČAR:

katastr a kolaje :

- hranice katastrálního území
- hranice pozemků Českých Drah
- hranice pozemků Správy Železnic
- zařízení staveniště
- nová kolej
- směrová a výšková úprava koleje

typy použitých čar:

- vodovod pitná voda
- vodovod užitková voda
- vodovod obecní
- kanalizace dešťová
- kanalizace splašková
- kanalizace mixta
- plynovod NTL
- plynovod STL
- plynovod VTL
- ropovod
- Mikrotrnol (MM) spoje
- nadzemní vedení VN
- nadzemní vedení VN
- nadzemní vedení VVN
- podzemní vedení NN
- podzemní vedení VN
- podzemní vedení VVN
- sdělovací vedení
- zabezpečovací vedení

LEGENDA BAREV:

barvy čar:

- katastrální mapa
- zaměření stávajícího stavu
- zaměření stávajících sítí
- zabezpečovací vedení
- sdělovací vedení
- silnoproudá technologie
- železniční přejezd, spodek
- železniční přejezd, svršek
- železniční mosty, propustky
- silniční mosty, propustky
- zdi, tarasy, kvadrova
- mimostaniční sdělovací vedení
- mimostaniční silnoproudé vedení
- posunová kumulhace
- kabelovody
- nová výsadba, zeleň
- zařízení staveniště

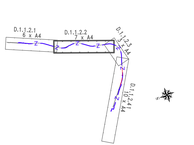

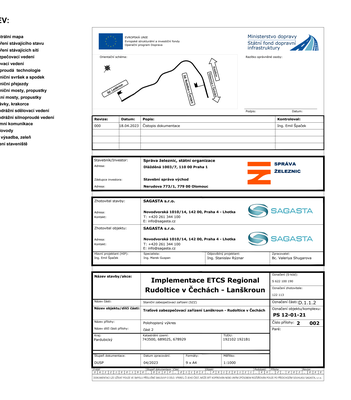

Revize:	Datum:	Popis:	Kontrolovat:
000	18.04.2023	Čistopis dokumentace	Ing. Emil Špaček

Objednatel/Investor:	Správa železnic, státní organizace Dlážděná 1003/7, 110 00 Praha 1
Zástupce investora:	
Adresa:	Stavební správa východ Nerudova 772/1, 779 00 Olomouc

SPRÁVA ŽELEZNIC

Projektant stavby:	SAGASTA s.r.o.
Adresa:	Nuselská 1810/14, 142 00, Praha 4 - Lhotka
Telefon:	T: 241410400 E: info@sagasta.cz
Projektant objektu:	SAGASTA s.r.o.
Adresa:	Nuselská 1810/14, 142 00, Praha 4 - Lhotka
Telefon:	T: 241410400 E: info@sagasta.cz

Hlavní projektant stavby:	Vedoucí:	Hlavní projektant objektu:	Vedoucí:
Ing. Emil Špaček	Ing. Pavel Hanzal	Ing. Stanislav Kocnar	Ing. Valentina Shugarova

Název stavby (akce):	Implementace ETCS Regional Rudoltice v Čechách - Lanškroun
Název části:	Stavební zabezpečovací zařízení (SZZ)
Název objektu/ dílčí části:	Traťová zabezpečovací zařízení Lanškroun - Rudoltice v Čechách
Název přílohy:	Podrobopisný výkres
Název dílčí části přílohy:	Kabelizace
Katastrální území:	742505, 689025, 678929
Parcelní číslo:	1921/22 1921/81

Měřítko zpracování:	Datum zpracování:	Formát:	Měřítko:
ZVLP	04/2023	A1 ALBI	1:1000

Číslo projektu: SVS-D.1.1.2
Číslo přílohy: PS 12-01-21
Číslo přílohy: 2 002
Revize: 000

Tento výkres je majetkem Správy železnic, státní organizace a nesmí být bez jejího souhlasu kopírován, zpřístupňován třetím osobám a využíván k jiným účelům než pro které byl vypracován.