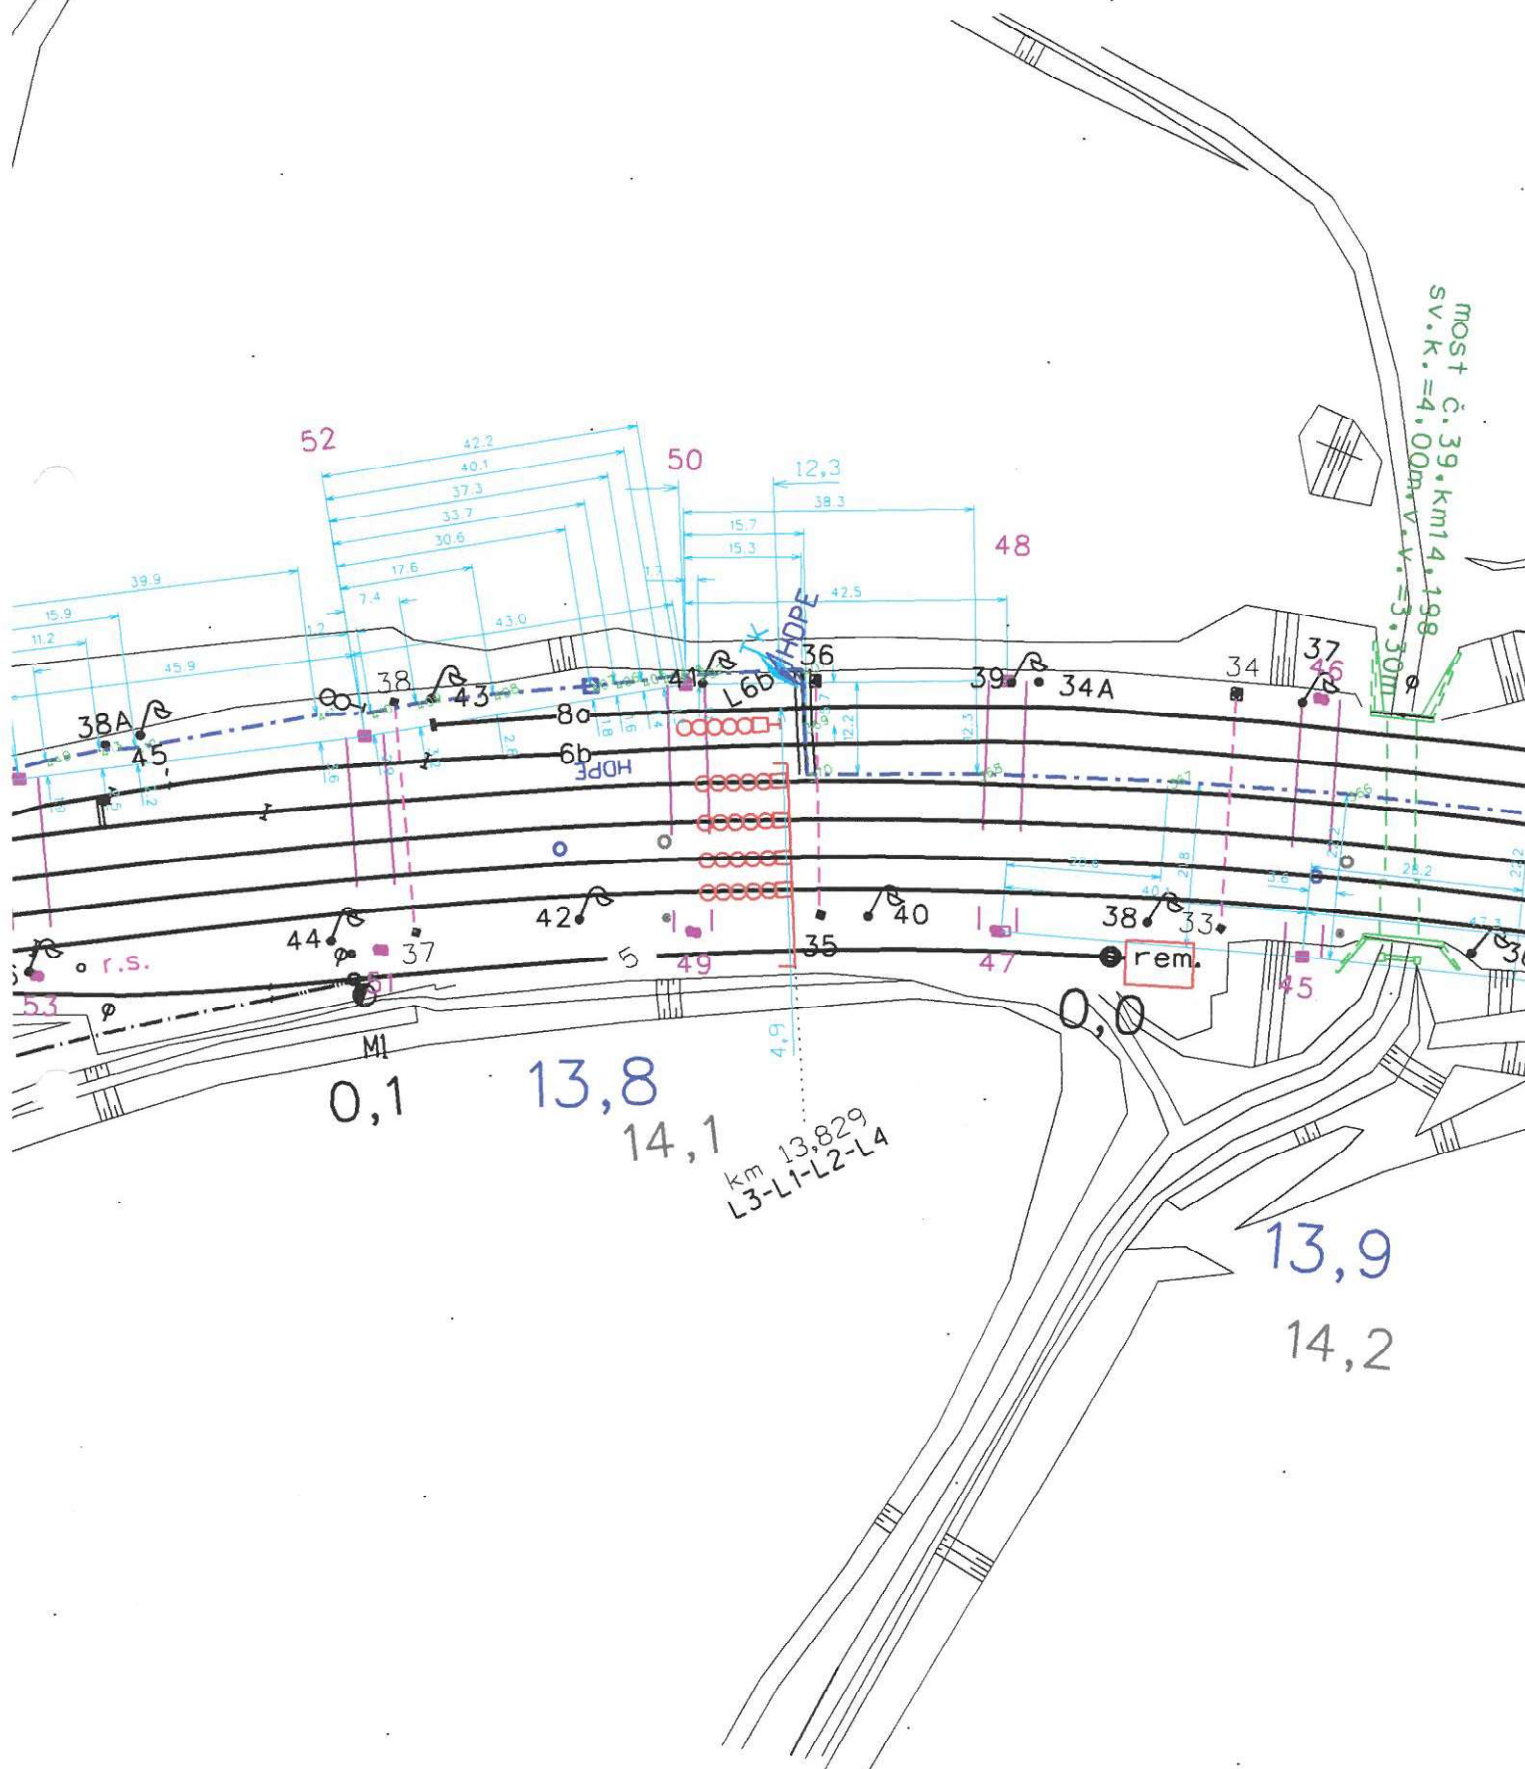

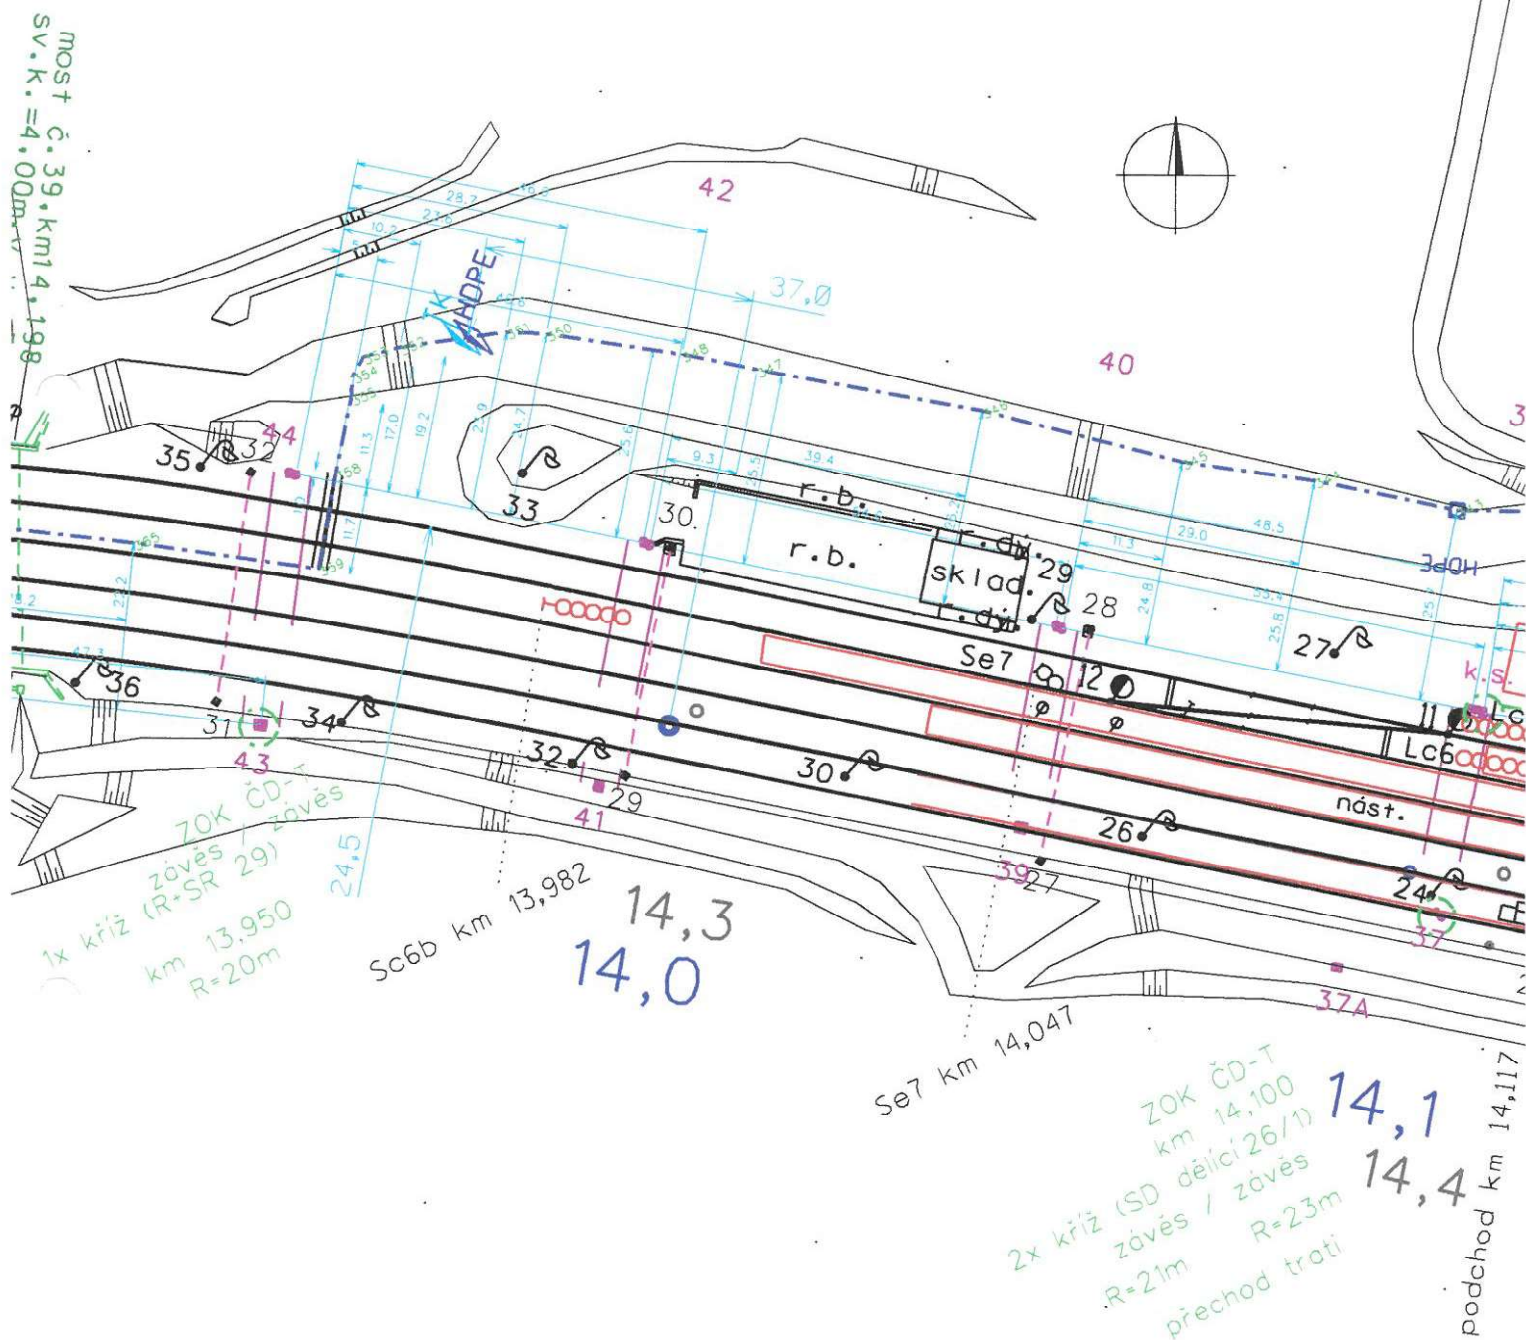
 ZOK 36f.ČD-T DOK 36f.SŽDC 25XN0,8 SŽDC	Porucha č.									Česká Třebová - Krasíkov
	Oprava č.									
	Platí od	X. 2014								L 64B Měřítko 1:1000

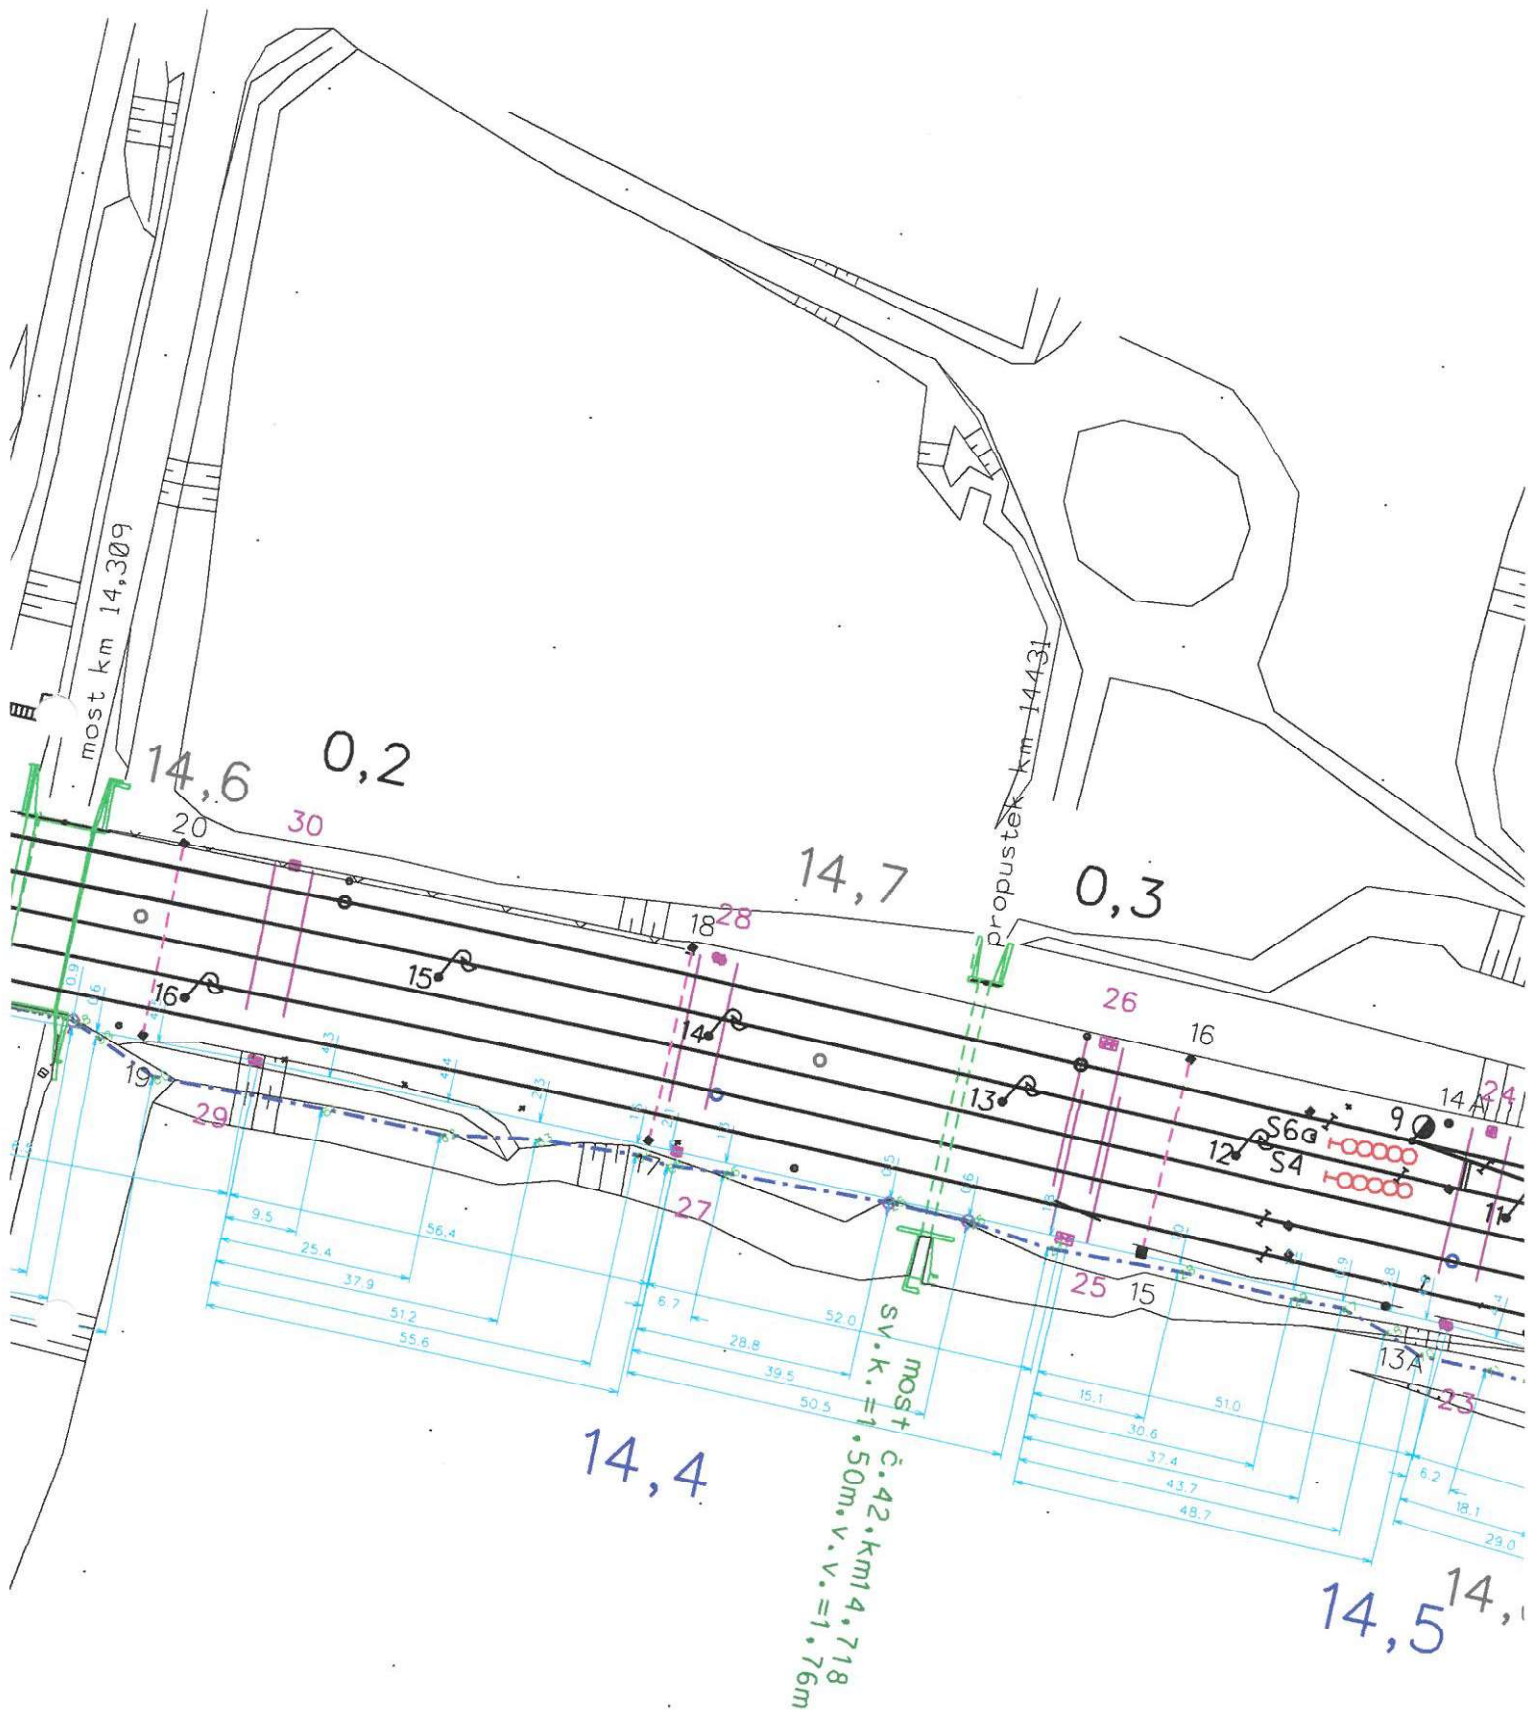



 ZOK 36f.ČD-T DOK 36f.SŽDC 25XN0,8 SŽDC	Porucha č.								Česká Třebová - Krasíkov
	Oprava č.								
	Platí od	X. 2014							L 65B Měřítko 1:1000









 ZOK 36f.ČD-T DOK 36f.SZDC 25xN0,8 SZDC	Porucha č.								Česká Třebová - Krasíkov
	Oprava č.								L 67B
	Platí od	X. 2014							Měřítko 1:1000







