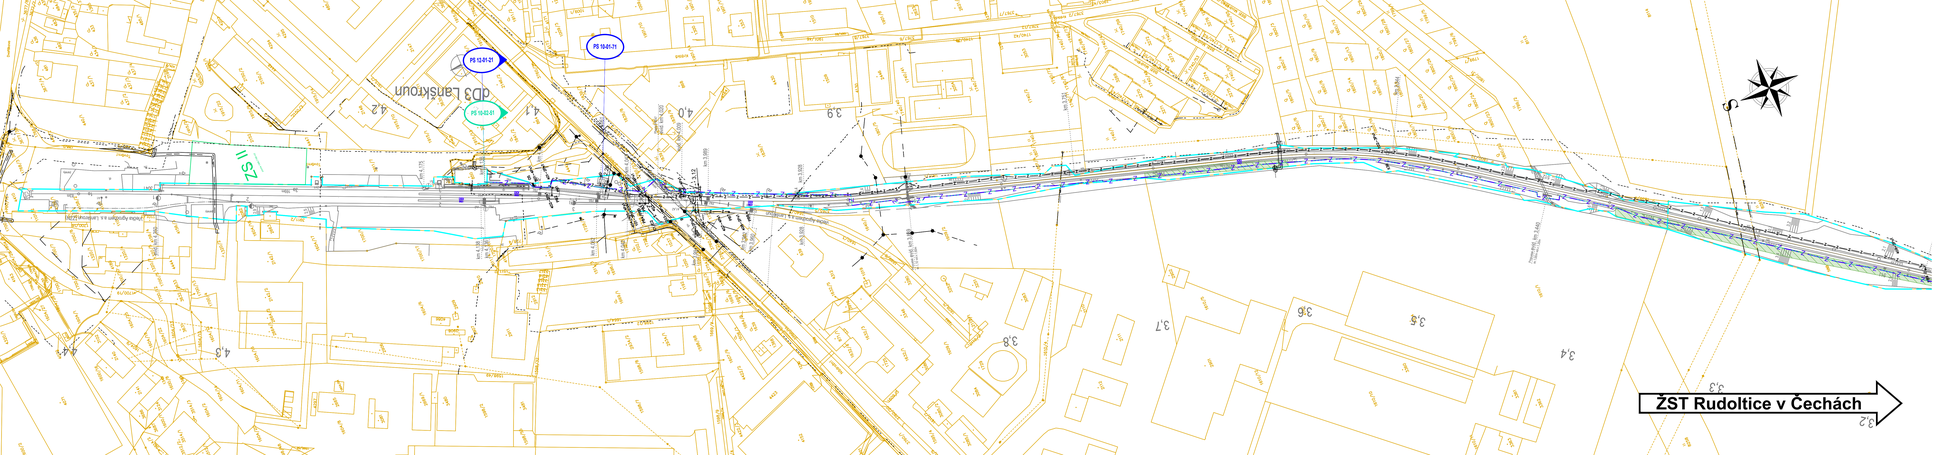

LEGENDA ČAR:

katastr a kolaje :

- hranice katastrálního území
- hranice pozemků Českých Drah
- hranice pozemků Správy Železnic
- zařízení staveniště
- dočasný zábor
- trvalý zábor
- nová kolej
- směrová a výšková oprava koleje
- výhledový stav nevyužívaného úseku

tipy použitých čar:

- vodovod pitná voda
- vodovod užitková voda
- vodovod obecní
- kanalizace dešťová
- kanalizace splaškové
- kanalizace stoka
- plynovod NTL
- plynovod STL
- plynovod VTL
- ropovod
- Mikrovrcholové (MM) spoje
- nadzemní vedení NN
- nadzemní vedení VN
- nadzemní vedení VVN
- podzemní vedení NN
- podzemní vedení VN
- podzemní vedení VVN
- sdělovací vedení
- zabezpečovací vedení

LEGENDA BAREV:

barvy čar:

- katastrální mapa
- zaměření stávajícího stavu
- zaměření stávajících sítí
- zabezpečovací vedení
- sdělovací vedení
- silnoproudá technologie
- železniční svršek a spodek
- samice svahů, gabionové zdi
- trativody, vsakovací objekty
- nástupiště
- železniční přejezdy
- železniční mosty, propustky
- silniční mosty, propustky
- sítě, úložky, šachtice
- mimostaniční sdělovací vedení
- mimostaniční silnoproudé vedení
- kanalizace splašková
- kanalizace dešťová
- vodovody
- plynovody
- pozemní komunikace
- kabelovody
- protihluková opatření
- pozemní objekty
- zastřešení a přístřešky
- demontáže a demolice
- drobná architektura a oplocení
- trakce
- ohřev výhybek, EPZ
- rozvody VN, NN, osvětlení
- ukončení, uzemnění
- nová výsadba, zeleň
- zařízení staveniště
- trvalé zábory, výkupy pozemků
- dočasné zábory do troku
- věcná břemena
- nevyužívání a výhledový stav

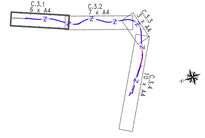

Ministerstvo dopravy
Státní fond dopravní infrastruktury

Realizováno společně s Evropskou unií

Revize:	Datum:	Popis:	Kontrolovал:
000	18.04.2022	Čistopis dokumentace	Ing. Emil Špaček

Objednatel/Investor:	**Správa železnic, státní organizace**
Adresa:	Dlážděná 1003/7, 110 00 Praha 1
Zástupce investora:	Stavební správa východ
Adresa:	Nerudova 773/1, 779 00 Olomouc

Zhotovitel stavby:	**SAGASTA s.r.o.**
Adresa:	Novodvorská 1010/14, 142 00, Praha 4 - Lhotka
Kontakt:	T: +420 261 344 100 E: info@sagasta.cz
Zhotovitel objektu:	**SAGASTA s.r.o.**
Adresa:	Novodvorská 1010/14, 142 00, Praha 4 - Lhotka
Kontakt:	T: +420 261 344 100 E: info@sagasta.cz

Hlavní projektant (HIP):	Vypracoval:	Odpovědný projektant:	Archivoval:
Ing. Emil Špaček	Ing. Marek Kopsen	Ing. Stanislav Rýznar	Bc. Peter Čupek

Název stavby/akce:	**Implementace ETCS Regional Rudoltice v Čechách - Lanškroun**
Název části:	Zásady organizace výstavby
Název stavby/dílčí části:	**Zásady organizace výstavby**
Číslo přílohy:	
Název přílohy:	Výkres č. 1 - od km 4,400 do km 3,200
Autor: Pavlušková	Měřítko stavby: 1:2000
Měřítko: 1:2000	Výřez: 192102 192181
Datum dokončení/revize: 04/2023	Datum zpracování: 04/2023
Formát: A3	Počet listů:

Označení (S-ŽAD): S-SŽ 199 196
Označení zhotovitele: SŽ 115
Označení části: **0.5**
Označení objektu/kompletace:
Číslo přílohy: **2 101**
Verze:

Vypracováno při užití dat ze služby WMS/WMTS Národního geoportálu INSPIRE © ČÚZK, © AutoCAD, ArcGIS, ZIP software a další zdroje. Zpracováno autorizovaným softwarem. Kopírování a šíření bez souhlasu autora zakázáno.