

LEGENDA ČAR:


- katastr a koleje :
- hranice katastrálního území
 - hranice pozemků Českých Drah
 - hranice pozemků Správy Železnic
 - zařízení staveniště
 - nová kolej
 - směrová a výšková úprava koleje

LEGENDA BAREV:

- barvy čar:
- katastrální mapa
 - zaměření stávajícího stavu
 - zaměření stávající sítě
 - zabezpečovací vedení
 - sdělovací vedení
 - silnoproudá technologie
 - železniční svršek a spodek
 - železniční přejezdy
 - železniční mosty, propustky
 - silniční mosty, propustky
 - zdi, lávky, krakorce
 - mimodrážní sdělovací vedení
 - pozemní komunikace
 - kabelovody
 - nová výsadba, zeleň
 - zařízení staveniště

typy použitých čar:

- vodovod pitná voda
- vodovod užitková voda
- vodovod obecný
- kanalizace dešťová
- kanalizace spásková
- kanalizace stoka
- plynovod NTL
- plynovod STL
- plynovod VTL
- ropovod
- Mikrovlnné (MW) spoje
- nadzemní vedení NN
- nadzemní vedení VN
- nadzemní vedení VVN
- podzemní vedení NN
- podzemní vedení VN
- podzemní vedení VVN
- sdělovací vedení
- zabezpečovací vedení

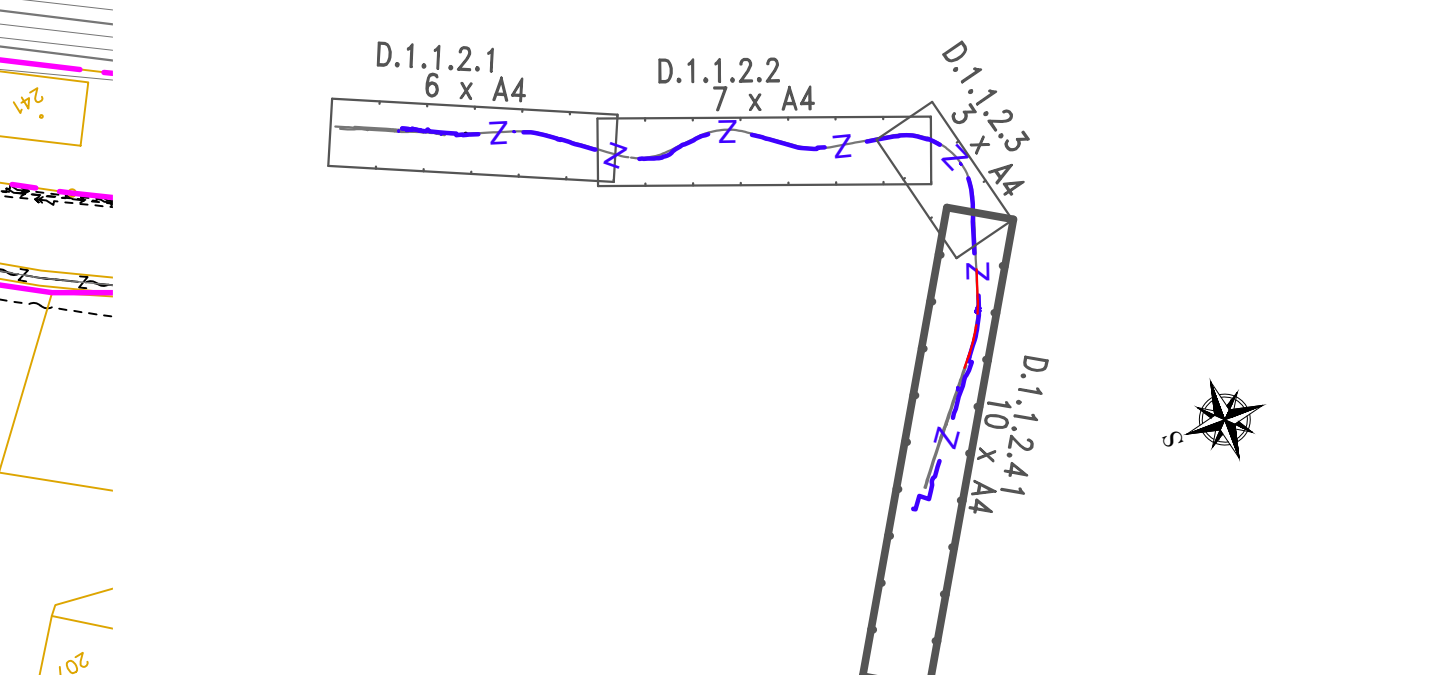

← ZST Lanškroun

→ ZST Třebovice v Čechách

Ministerstvo dopravy
Státní fond dopravní infrastruktury

Revize: 000
Datum: 18.04.2023
Popis: Čistopis dokumentace

Stavebník/Investor: Správa železnic, státní organizace
Adresa: Dílážedná 1003/7, 110 00 Praha 1

Zhotovitel stavby: SAGASTA s.r.o.
Adresa: Novodvorská 1010/14, 142 00, Praha 4 - Lhotka
Kontakt: T: +420 261 344 100
E: info@sagasta.cz

Název stavby/akce: Implementace ETCS Regional Rudoltice v Čechách - Lanškroun

Název části: Staniční zabezpečovací zařízení (SZZ)

Název objektu/dílní části: Traťové zabezpečovací zařízení Lanškroun - Rudoltice v Čechách

Název přílohy: Polohopisný výkres

Název dílní části přílohy: Část 4

Kraj: Pardubický

Stupeň dokumentace: DUSP

Datum zpracování: 04/2023

Formát: 9 x A4

Mřížka: 1:1000

Označení (S-kód): S 622 100 190

Označení zhotovitele: 122 113

Označení části: D.1.1.2

Označení objektu/komplexu: PS 12-01-21

Číslo přílohy: 2

Paré: 004

DOUMENTACE JE UŽÍVÁNÍ POUZE KE SVOJMU PŮVODNÍMU ÚČELU. VÝKRES, ČÍKNO ČÁSTI, MOŽE BÝT KOPÍROVÁN NEBO DŮKLEDEM ROZŠŮŘOVÁN POUZE TO PŘEDPOKLÁDÁ SOUHLASÍ SAGASTA, S.R.O.