


Přejezd P6646  
km 0,913

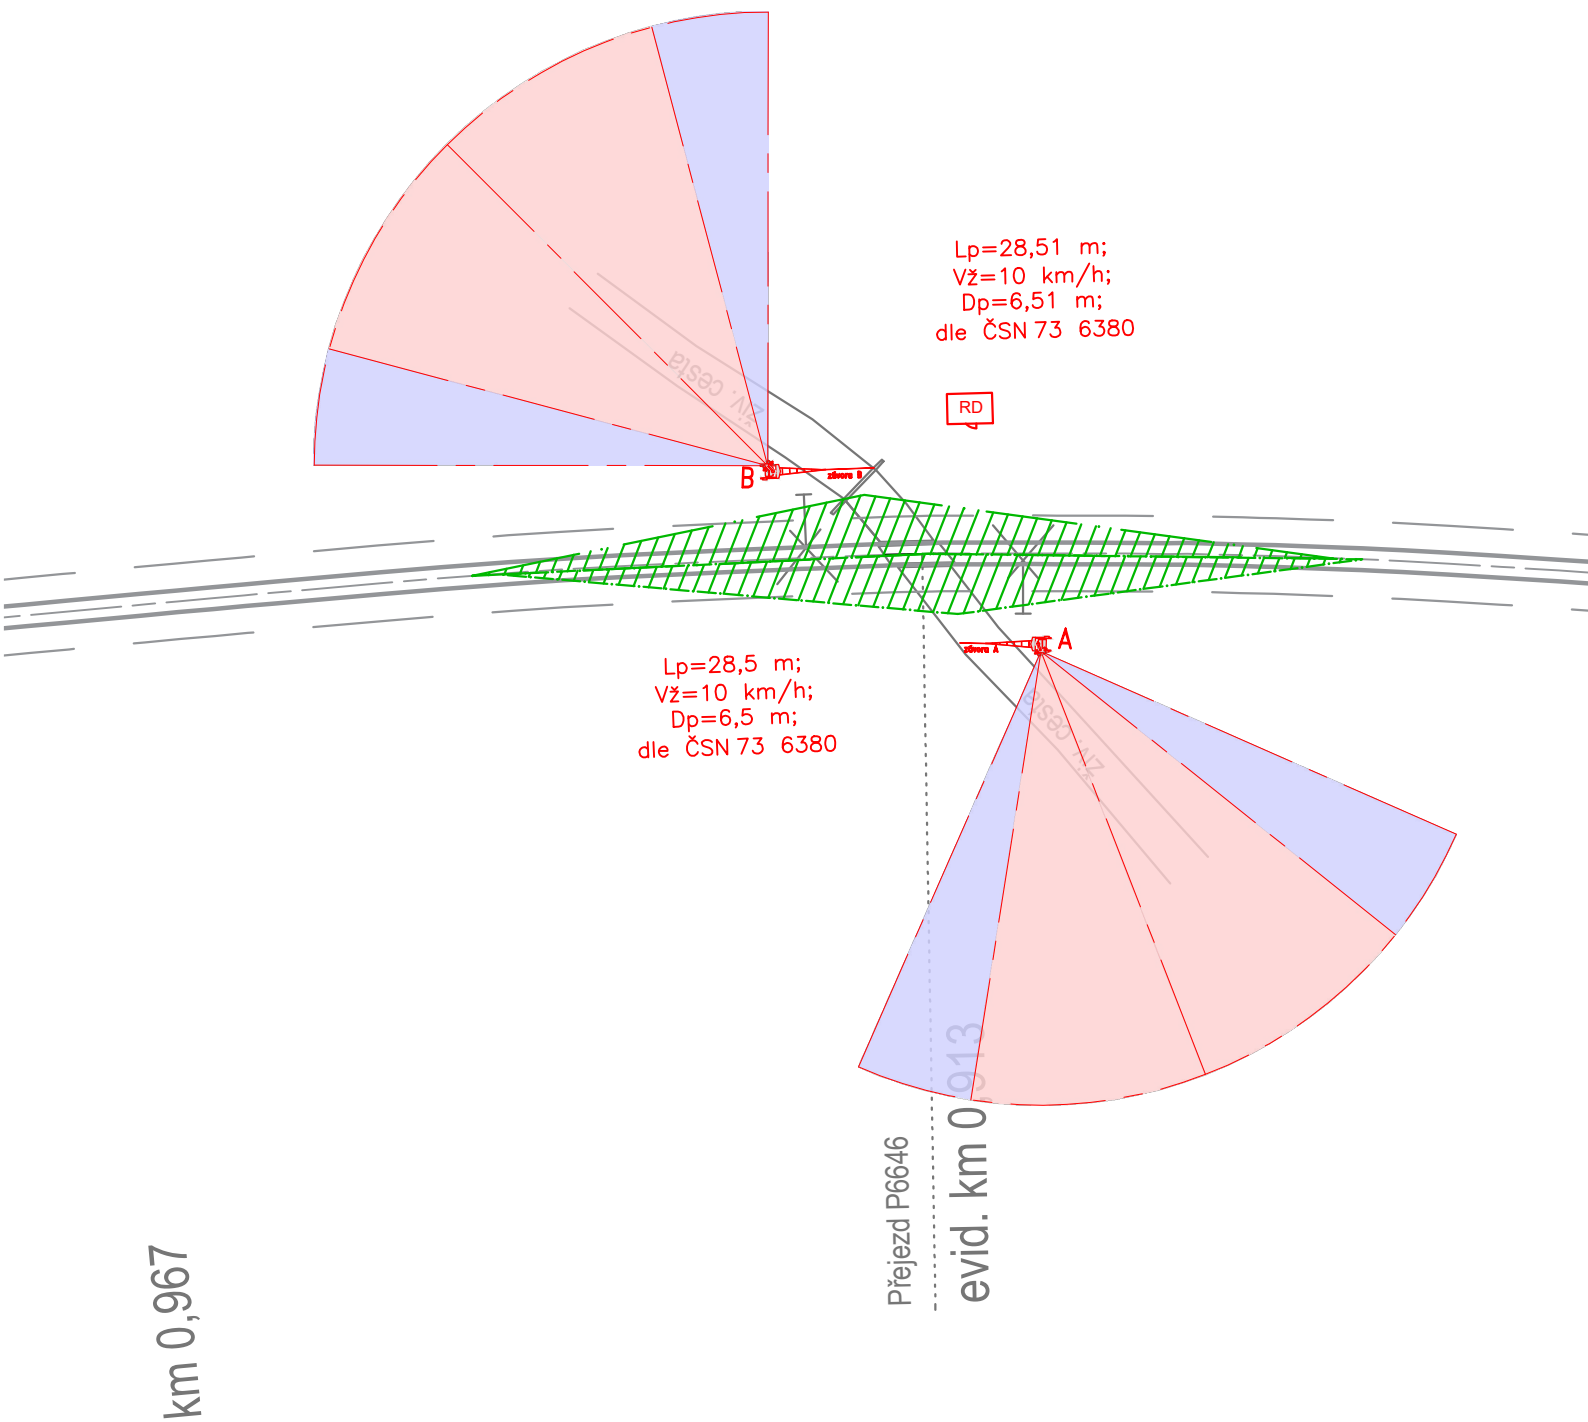

← Lanškroun

Rudoltice v Čechách →

EVROPSKÁ UNIE  
Evropské strukturální a investiční fondy  
Operační program Doprava

Ministerstvo dopravy  
Státní fond dopravní infrastruktury

Orientační schéma:

Razítko oprávněné osoby:  
  
Podpis: \_\_\_\_\_ Datum: \_\_\_\_\_

Revize:	Datum:	Popis:	Kontroloval:
000	18.04.2023	Čistopis dokumentace	Ing. Emil Špaček

Stavebník/Investor:	<b>Správa železnic, státní organizace</b>	
Adresa:	<b>Dlážděná 1003/7, 110 00 Praha 1</b>	
Zástupce investora:	<b>Stavební správa východ</b>	
Adresa:	<b>Nerudova 773/1, 779 00 Olomouc</b>	

Zhotovitel stavby:	<b>SAGASTA s.r.o.</b>		
Adresa:	<b>Novodvorská 1010/14, 142 00, Praha 4 - Lhotka</b>		
Kontakt:	T: +420 261 344 100 E: info@sagasta.cz		
Zhotovitel objektu:	<b>SAGASTA s.r.o.</b>		
Adresa:	<b>Novodvorská 1010/14, 142 00, Praha 4 - Lhotka</b>		
Kontakt:	T: +420 261 344 100 E: info@sagasta.cz		
Hlavní projektant (HIP): Ing. Emil Špaček	Specialista: Ing. Marek Guspan	Odpovědný projektant: Ing. Stanislav Rýznar	Zpracovatel: Bc. Valeriya Shugarova

Název stavby/akce:	<b>Implementace ETCS Regional Rudoltice v Čechách - Lanškroun</b>	Označení (S-kód): S 622 100 190	
Název části:	Staniční zabezpečovací zařízení (SZZ)	Označení zhotovitele: 122 113	
Název objektu/dílčí části:	<b>Traťové zabezpečovací zařízení Lanškroun - Rudoltice v Čechách</b>	Označení části: <b>D.1.1.2</b>	
Název přílohy:	Rozhledové poměry přejezdu	Označení objektu/komplexu: <b>PS 12-01-21</b>	
Název dílčí části přílohy:		Číslo přílohy: <b>2 202</b>	
Kraj: Pardubický	Katastrální území: 743500, 689025, 678929	TUDU: 192102 1921B1	
Stupeň dokumentace: DUSP	Datum zpracování: 04/2023	Formáty: 2 x A4	Měřítko: 1:500

S-kód:  
S 6 2 2 1 0 0 1 9 0 - D U S P - D 1 1 0 2 - P S 1 2 0 1 2 1 - X X - 2 - 2 0 2 - 0 0 0

Stupeň dokumentace: Část: Objekt: Podoba: Příloha: Revize:

DOKUMENTACI LZE UŽÍVAT POUZE VE SMYSLU PŘÍSLUŠNÉ SMLOUVY O DÍLO. VÝKRES, ČI JEHO ČÁST, MŮŽE BÝT KOPÍROVÁN NEBO JINÝM ZPŮSOBEM ROZŠÍŘOVÁN POUZE PO PŘEDCHOZÍM SOUHLASU SAGASTA, s.r.o.