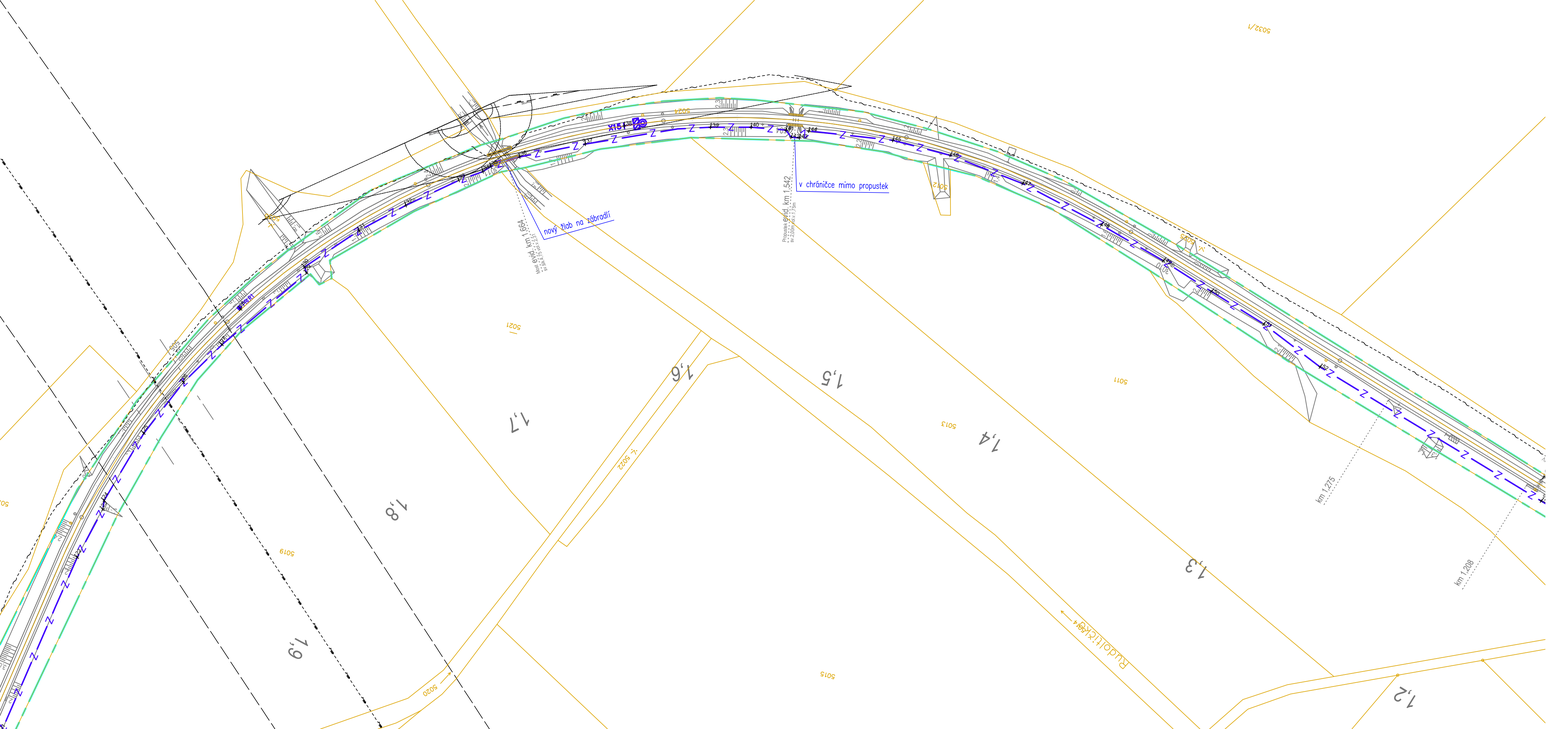

LEGENDA ČAR:

katastr a koleje :

- hranice katastrálního území
- hranice pozemků Českých Drah
- hranice pozemků Správy Železnic
- zařízení staveniště
- dočasný zábor
- trvalý zábor
- nová kolej
- směrová a výšková úprava koleje
- výhledový stav navazujícího úseku

tipy použitých čar:

- vodovod pitná voda
- vodovod užitková voda
- vodovod obecně
- kanalizace dešťová
- kanalizace splašková
- kanalizace stoka
- plynovod NTL
- plynovod STL
- plynovod VTL
- ropovod
- Mikrovlnné (MW) spoje
- nadzemní vedení NN
- nadzemní vedení VN
- nadzemní vedení VVN
- podzemní vedení NN
- podzemní vedení VN
- podzemní vedení VVN
- sdělovací vedení
- zabezpečovací vedení

LEGENDA BAREV:

barvy čar:

- katastrální mapa
- zaměření stávajícího stavu
- zaměření stávajících sítí
- zabezpečovací vedení
- sdělovací vedení
- silnoproudá technologie
- železniční svršek a spodek
- sanace svahů, gabionové zdi
- trativody, vsakovací objekty
- nástupiště
- železniční přejezdy
- železniční mosty, propustky
- silniční mosty, propustky
- zdi, lávky, krakorce
- mimodrážní sdělovací vedení
- mimodrážní silnoproudé vedení
- kanalizace splašková
- kanalizace dešťová
- vodovody
- plynovody
- pozemní komunikace
- kabelovody
- protihluková opatření
- pozemní objekty
- zastřešení a přístřešky
- demontáže a demolice
- drobná architektura a oplocení
- trakce
- ohřev výměn, EPZ
- rozvody VN, NN, osvětlení
- ukolejnění, uzemnění
- nová výsadba, zeleň
- zařízení staveniště
- travalé zábory, výkupy pozemků
- dočasné zábory do 1roku
- věcná břemena
- navazující a výhledový stav

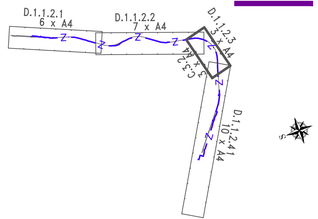

EVROPSKÁ UNIE
Evropské strukturální a investiční fondy
Operační program Doprava

Ministerstvo dopravy
Státní fond dopravní infrastruktury

Orientační schéma:

Razítko oprávněné osoby:

Podpis: Datum:

Revize:	Datum:	Popis:	Kontroloval:
000	18.04.2023	Čistopis dokumentace	Ing. Emil Špaček

Stavebník/Investor:	**Správa železnic, státní organizace**
Adresa:	**Dlážděná 1003/7, 110 00 Praha 1**
Zástupce investora:	**Stavební správa východ**
Adresa:	**Nerudova 773/1, 779 00 Olomouc**

SPRÁVA ŽELEZNIC

Zhotovitel stavby:	**SAGASTA s.r.o.**
Adresa:	**Novodvorská 1010/14, 142 00, Praha 4 - Lhotka**
Kontakt:	T: +420 261 344 100 E: info@sagasta.cz
Zhotovitel objektu:	**SAGASTA s.r.o.**
Adresa:	**Novodvorská 1010/14, 142 00, Praha 4 - Lhotka**
Kontakt:	T: +420 261 344 100 E: info@sagasta.cz

SAGASTA

Hlavní projektant (HIP):	Specialista:	Odpovědný projektant:	Zpracovatel:
Ing. Emil Špaček	Ing. Marek Guspan	Ing. Stanislav Rýznar	Bc. Valeriya Shugarova

Název stavby/akce:	**Implementace ETCS Regional Rudoltice v Čechách - Lanškroun**		Označení (S-kód): S 622 100 190
			Označení zhotovitele: 122 113
Název části:	Staniční zabezpečovací zařízení (SZZ)		Označení části: D.1.1.2
Název objektu/dílčí části:	**Traťové zabezpečovací zařízení Lanškroun - Rudoltice v Čechách**		Označení objektu/komplexu: **PS 12-01-21**
Název přílohy:	Polohopisný výkres		Číslo přílohy: **2 003**
Název dílčí části přílohy:	část 3		Paré:
Kraj: Pardubický	Katastrální území: 743500, 689025, 678929	TUDU: 192102 192181	
Stupeň dokumentace: DUSP	Datum zpracování: 04/2023	Formáty: 5 x A4	Měřítko: 1:1000

Fond:	Stupeň dokumentace:	Část:	Objekt:	Podobjekt:	Přílohy:	Přepis:
8 4 2 2 1 2 0 1 9 0	0 0 4 2	0 1 1 2 2	2 5 1 2 2 1 2 1	1 1 1 1 1 1 1 1	2 0 0 1	0 0 0 1

DOKUMENTACI LZE UŽÍVAT POUZE VE SMYSLU PŘÍLUŠNÉ SMLOUVY O DÍLO. VŘEKEL ČI JEHO ČÁST, MŮŽE BÝT KOPÍROVÁN NEBO JINÝM ZPŮSOBEM ROZŠIŘOVÁN POUZE PO PŘEDCHOZÍM SOUHLASU SAGASTA, s.r.o.