

# MĚSTSKÝ ÚŘAD LANŠKROUN

## Odbor životního prostředí



nám. J. M. Marků 12  
Lanškroun - Vnitřní Město  
563 16 Lanškroun  
[www.lanskroun.eu](http://www.lanskroun.eu)

Dle rozdělovníku

Oprávněná úřední osoba: Ing. Aleš Dřímál  
Telefon: 465 385 287  
E-mail: ales.drimal@lanskroun.eu  
Sp. Zn. OŽP/15774/2023/ADr  
Počet listů dokumentu: 2  
Počet příloh: 1  
Spisový znak: 246.15  
Čj.: MULA 23574/2023

V Lanškrouně 31. 7. 2023

### ZÁVAZNÉ STANOVISKO

**Městský úřad Lanškroun**, jako věcně a místně příslušný správní **orgán ochrany přírody a krajiny** ve smyslu § 7 odst. 2, § 61 odst. 1 písm. a) a § 109 odst. 3 písm. b) zákona č. 128/2000 Sb., o obcích ve znění pozdějších předpisů, podle § 75 odst. 1 písm. a) a § 76 odst. 1 písm. a) zákona č. 114/1992 Sb., o ochraně přírody a krajiny ve znění pozdějších předpisů (dále jen zákon), a ve smyslu ustanovení §§ 10 a 11 zákona č. 500/2004 Sb., správního řádu ve znění pozdějších předpisů (dále jen správní řád), na základě žádosti společnosti **Správa železnic, státní organizace, Dílžďená 1003/7, 11000 Praha, IČO: 70994234**, zastoupené na základě plné moci pro zastupování společnosti **SAGASTA Novodvorská 1010/14, Lhotka 142 00 Praha IČO: 04598555**

vydává jako **dotčený orgán v souladu s ust. § 4 odst. 2 písm. a) zákona č. 183/2006 Sb.**, o územním plánování a stavebním řádu ve znění pozdějších předpisů (dále jen stavební zákon), s ust. § 149 odst. 1 správního řádu, podle ust. § 8 odst. 6 zákona toto závazné stanovisko:

#### I.

žadateli se

**uděluje souhlas**

k pokácení

5 ks břízy bělokoré o obvodu kmenů 2x 82 cm, 163 cm, 160 cm a 138 cm, 2 ks topolu osika o obvodu kmenů 82 cm, a 91 cm, 2 ks třešně ptačí o obvodu kmenů 110 cm a 119 cm, 2 ks vrby o obvodu kmenů 214 cm, a 267 cm, jeřábu ptačího o obvodu kmene 75 cm a porostu dřevin o ploše 327 m<sup>2</sup> rostoucích na pozemku p. č. 8605 v k. ú. Lanškroun,

Jasanu ztepilého o obvodu kmene 119 cm, 2 ks třešně ptačí o obvodu kmenů 113 cm a 135 cm a porostu dřevin o ploše 1016 m<sup>2</sup> rostoucích na pozemku p. č. 8260 v k. ú. Lanškroun,

2 ks vrby o obvodu kmenů 94 cm, a 110 cm, rostoucích na pozemku p. č. 3911/4 v k. ú. Lanškroun a porostu třešně ptačí o ploše 12 m<sup>2</sup> rostoucího na pozemku p. č. 8487 v k. ú. Lanškroun.

# MĚSTSKÝ ÚŘAD LANŠKROUN

## Odbor životního prostředí



Investorem záměru je Správa železnic, státní organizace se sídlem: Praha 1, Nové Město, Dlážďená 1003/7, PSČ 110 00 IČO: 70 99 42 34

Toto závazné stanovisko není povolením ke kácení dřevin, ale je vydáno pro účely územního řízení, nebo společného územního a stavebního řízení vedeného stavebním úřadem pro stavbu s názvem „**Implementace ETCS Regional Rudoltice v Čechách - Lanškroun**“.

Závazné stanovisko se vydává za těchto podmínek:

- 1. Kácení dřevin je možné provést pouze v případě realizace výše uvedené stavby.**
- 2. Omezení doby kácení na dobu mimo období hnízdění ptactva (mimo měsíce duben až červenec).**
- 3. Závazné stanovisko je platné 2 roky.**

### II.

společnosti **Správa železnic, státní organizace se sídlem: Praha 1, Nové Město, Dlážďená 1003/7, PSČ 110 00 IČO: 70 99 42 34**, zastoupené na základě plné moci pro zastupování **společností SAGASTA Novodvorská 1010/14, Lhotka 142 00 Praha IČO: 04598555** se dle § 9 odst.1 zákona.

### stanovuje

povinnost provedení náhradní výsadby ke kompenzaci ekologické újmy vzniklé pokácením dřevin povolených ke kácení.

Žadatel o kácení v případě kácení dřevin tímto rozhodnutím povolených, vysází na vlastní náklady na pozemku Města Lanškroun p.č. 716/2 (ulice T.G. Masaryka) dle výsadbového projektu v přípoze **v k. ú. Lanškroun celkem 5 ks listnatých dřevin**, konkrétně 1 ks jírovce maďalu (*Aesculus hippocastaneum*) a 4 ks javoru mleče (*Acer platanoides* 'Columnare').

Výsadba těchto dřevin bude provedena nejpozději do **1. 12. 2025**.

Rostlinný materiál budou tvořit kvalitní kontejnerované, nebo prostokořenné sazenice. Stromy budou vysazovány ve vel. obvodu kmínku ve výšce 1 m nad zemí min. 14 - 16 cm a budou mít zapěstovanou korunu.

Stromy budou upevněny 3 mi kůly a budou mít vytvořenu dřevěnou bariéru proti psím exkrementům (3patra). Kmeny budou ošetřeny přípravkem Arbo-flex, na kmen bude nasazena chránička proti poškození při sekání

Současně se podle § 9 odst. 1 zákona ukládá žadateli **následná péče o nově vysázené dřeviny a to po dobu pěti let od výsadby**. Následná péče spočívá zejména v zálivce a náhradě případně uhynulých sazenic.

### Odůvodnění

Městský úřad Lanškroun, orgán ochrany přírody, obdržel žádost společnosti **žádosti společnosti Správa železnic, státní organizace, Dlážďená 1003/7, 11000 Praha, IČO: 70994234**, zastoupené na základě plné moci pro zastupování **společností SAGASTA Novodvorská 1010/14, Lhotka 142 00 Praha IČO: 04598555**, o vydání závazného stanoviska ke kácení dřevin rostoucích mimo les, **podle ustanovení § 8 odst. 6 zákona**.

# MĚSTSKÝ ÚŘAD LANŠKROUN

## Odbor životního prostředí



Oprávněným žadatelem je, dle vyhlášky č. 189/2013 Sb. o ochraně dřevin a povolování jejich kácení, na základě vlastnictví pozemků a souhlasu vlastníků výše uvedený žadatel, Vlastníkem pozemku p. č. 8487 v k. ú. Lanškroun je Vičarová Milena, Dolní Dobrouč 369, 56102 Dolní Dobrouč.

Orgán ochrany přírody a krajiny Městského úřadu Lanškroun provedl seznámení se stavem věci na předmětné lokalitě. Porovnal předloženou dokumentaci se skutečností a konstatuje, že předložený záměr koliduje se stávajícími dřevinami.

Žadatel jako důvod ke kácení uvádí následující:

Uvedené kácení je vynuceno realizací kabelové trasy. Bude zde proveden výkop a položena nová kabelizace pro Zabezpečovací a sdělovací Zařízení, která je nutná pro zvýšení bezpečnosti železničního provozu a také zvýšení bezpečnosti silničního provozu na železničním přejezdu P6646.

Investorem záměru je **Správa železnic, státní organizace se sídlem: Praha 1, Nové Město, Dlážděná 1003/7, PSČ 110 00 IČO: 70 99 42 34** Záměr bude proveden dle projektové dokumentace, kterou vypracovala společnost **SAGASTA Novodvorská 1010/14, Lhotka 142 00 Praha IČO: 04598555**, v měsíci 4/2023.

Žadatel uvádí požadavek na stanovení místa a rozsahu náhradní výsadby. Z výše uvedeného důvodu byla náhradní výsadba stanovena a to na pozemku Města Lanškroun.

Rozsah náhradní výsadby OOP zvážil a nepožaduje plnou náhradu za odstraněné dřeviny (dle metodiky AOPK) za způsobenou ekologickou újmu a považuje stanovenou náhradní výsadbu za dostatečnou. Současně se podle § 9 odst. 1 zákona uložila žadateli následná péče o nově vysazené dřeviny a to po dobu pěti let. Všechny známé okolnosti orgán ochrany přírody a krajiny Městského úřadu Lanškroun zvážil a na základě výše uvedených skutečností rozhodl tak, jak je výše uvedeno.

### Poučení

V souladu s § 90 zákona a § 149 správního řádu, je toto závazné stanovisko vydáváno mimo správní řízení, není samostatným rozhodnutím a nelze se proti němu odvolat. Odvolat se proti němu lze až do následného rozhodnutí stavebního úřadu, pro které je toto závazné stanovisko dotčeného orgánu vydáváno. **Obsah tohoto závazného stanoviska je závazný pro výrokovou část rozhodnutí** správního orgánu podle zvláštního právního předpisu (rozhodnutí příslušného stavebního úřadu).

**Ing. Aleš Dřímál**

referent odboru životního prostředí

### Rozdělovník:

**SAGASTA Novodvorská 1010/14, Lhotka 142 00 Praha IČO: 04598555**

*Vičarová Milena, Dolní Dobrouč 369, 56102 Dolní Dobrouč*

*Městský úřad Lanškroun, odbor stavební úřad, nám. J. M. Marků 12, 563 01 Lanškroun*

*Příloha: Výsadbový plán*



341/11

Acer platanoides 'Columnare' popř. 'Olmsted' - celkem 4ks  
Aesculus hippocastaneum - 1ks

Spon cca (8-10m) je nutné přizpůsobit skutečnému vedení inženýrských sítí a jejich ochranným pásmům, a dopravním značkám

340

4259


338

3717/12

4184

Aesculus hippocastaneum

LANŠKROUN - TGM, U KADŮ  
varianta1  
M 1:250

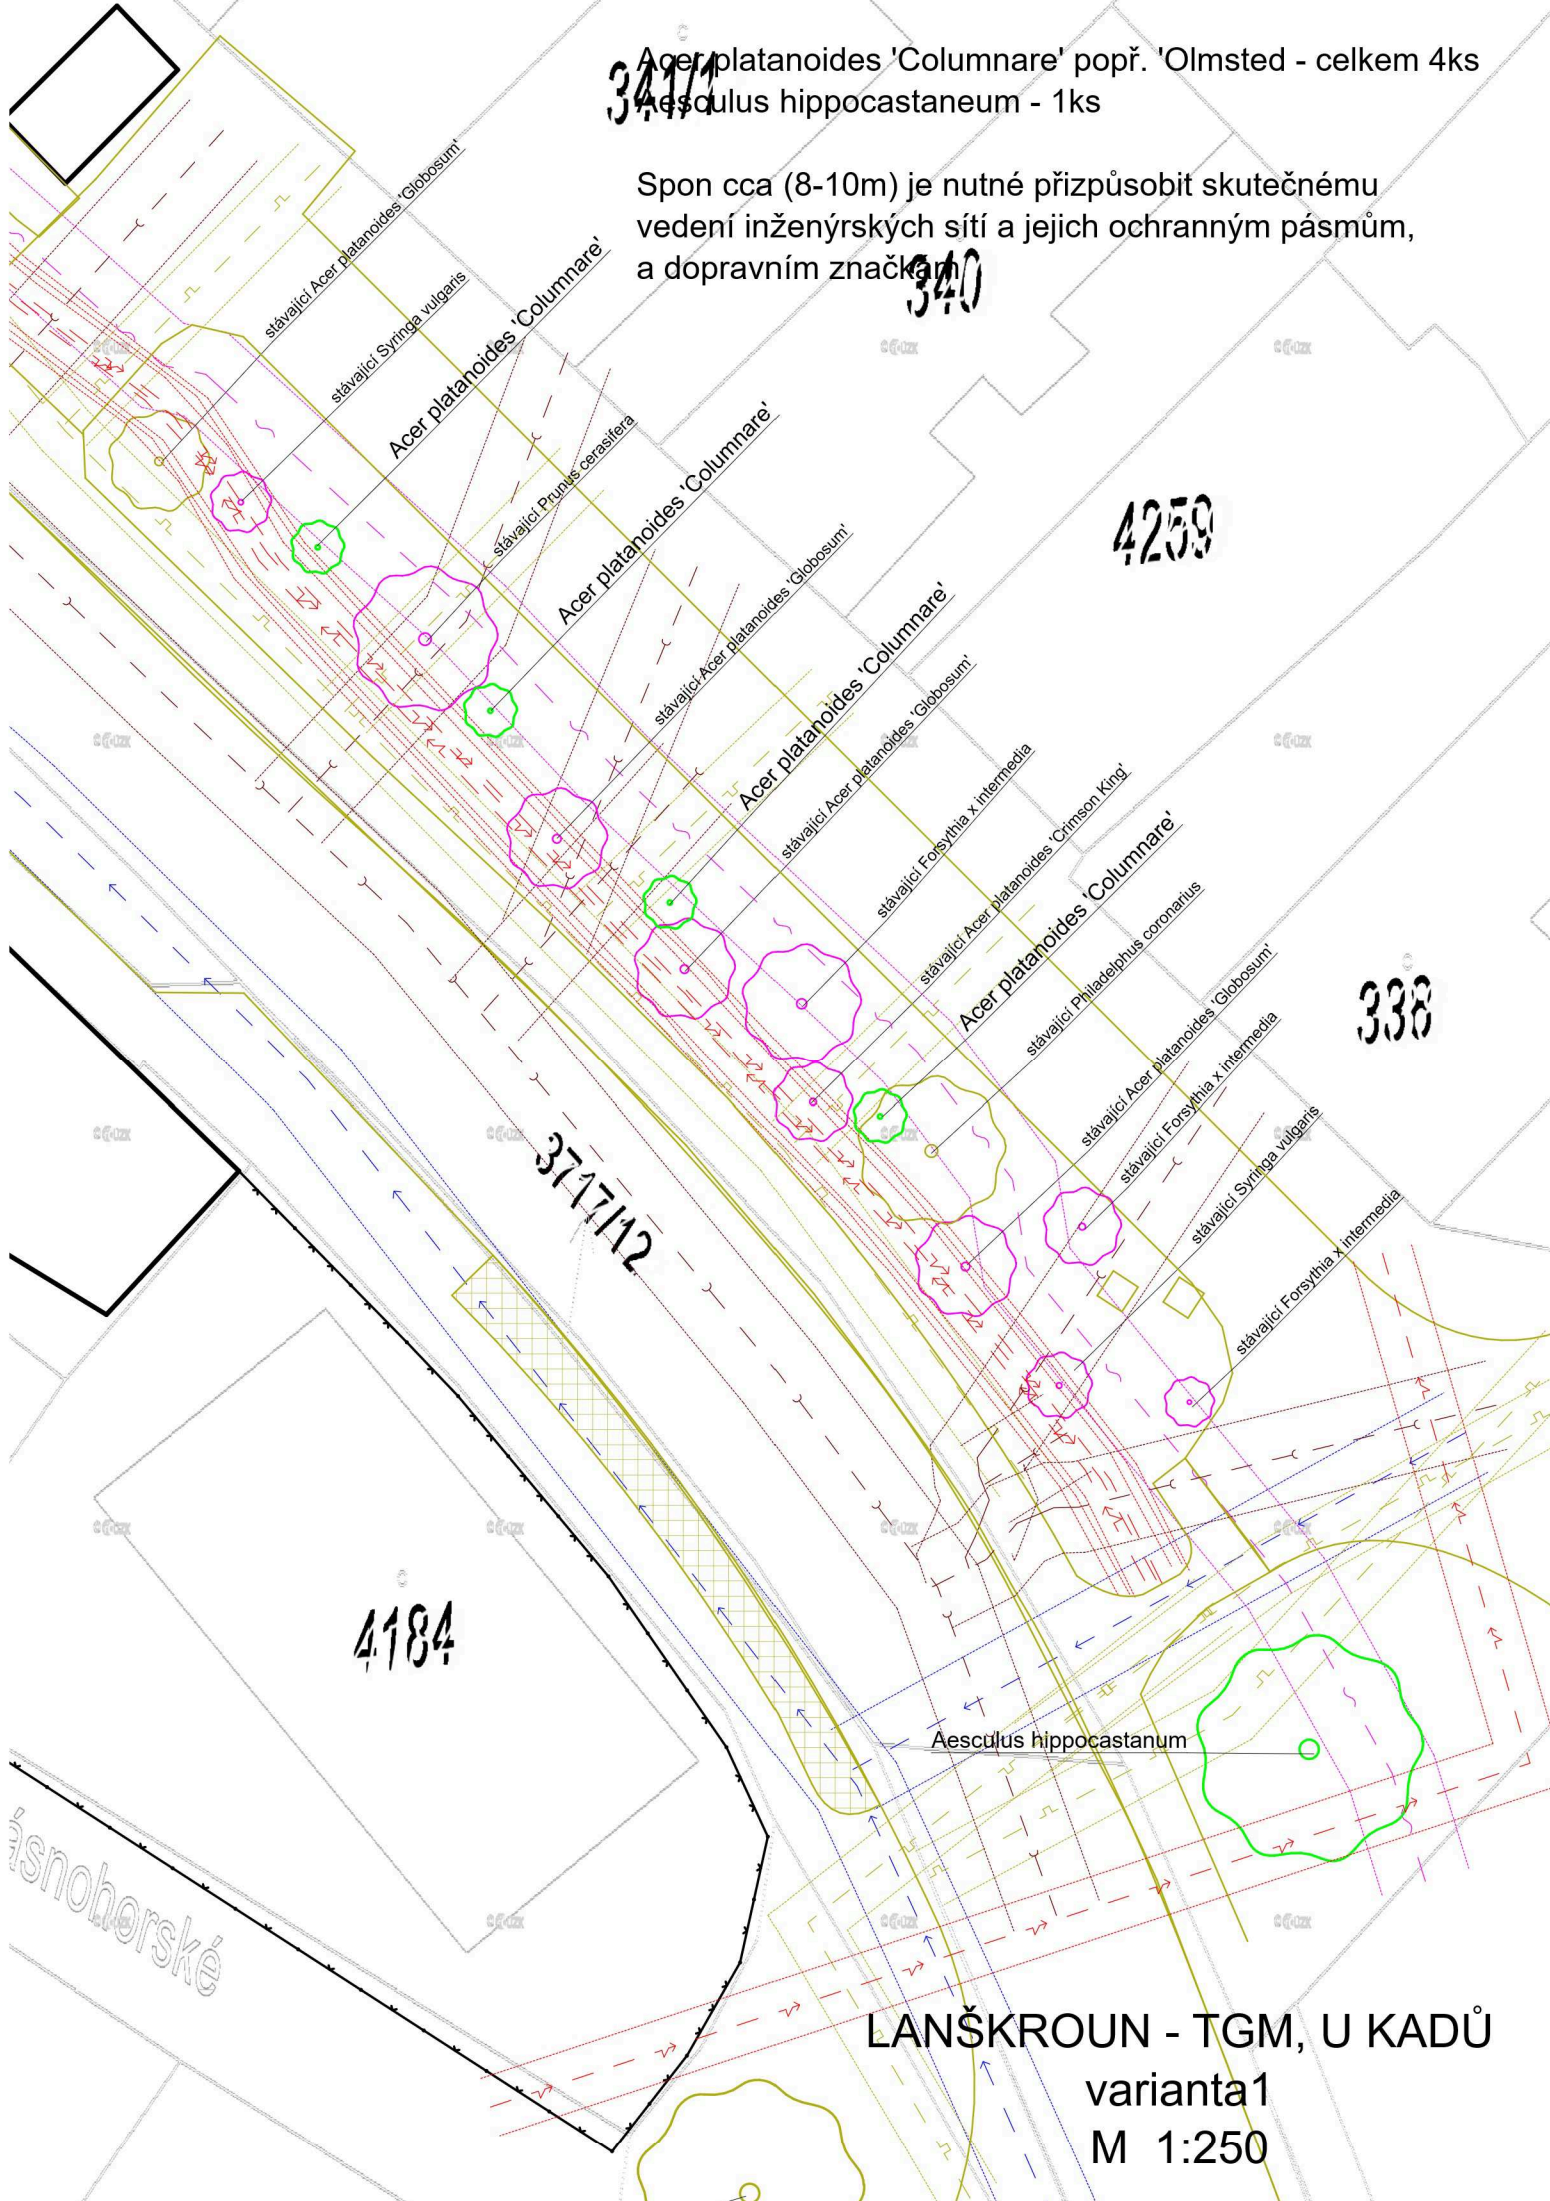

# Přijatá zpráva - Detail zprávy

**Předmět:** ZS ke kácení dřevin  
**ID zprávy:** 1222397312  
**Typ zprávy:** Datová zpráva  
**Datum a čas dodání:** 31.7.2023 v 12:30:45  
**Datum a čas doručení:** 31.7.2023 v 12:40:22

---

**Odesílatel:** Město Lanškroun, nám. J. M. Marků 12, Lanškroun-Vnitřní Město, 56301  
Lanškroun, CZ  
**ID schránky:** 27tbq25  
**Typ schránky:** OVM

---

**Zmocnění:** 0 / 0  
**Odstavec:** Nezařadeno  
**Naše číslo jednací:** MULA 23574/2023  
**Naše spisová značka:** OŽP/15774/2023/ADr  
**Vaše číslo jednací:** Nezařadeno  
**Vaše spisová značka:** Nezařadeno  
**K rukám:** Nezařadeno  
**Do vlastních rukou:** Ano  
**Doručení fikcí zakázáno:** Ne

---

## Přílohy:

**ZS ke kácení sž.pdf (276,53 kB)**

**Lanškroun - TGM U Kadů 2023 -1A.pdf (711,37 kB)**

---