



# OBEC LUKOVÁ

## OBEČNÍ ÚŘAD LUKOVÁ

---

Vyřizuje: Petr Cělý  
Tel: 603 455 267  
E-mail: starosta@lukova.cz  
Čj.: OULK 986/2023  
Spis. značka: OULKs 431/2023  
Sp. znak: 614.2.3  
Počet listů dokumentu: 1  
Počet příloh: 1  
Počet listů příloh: 1

**Správa železnic, státní organizace**  
**Dlážděná 1003/7**  
**110 00 Praha 1 – Nové Město**

**V zastoupení:**  
**Sagasta s.r.o.**  
**Novodvorská 1010/14**  
**142 00 Praha - Lhotka**

V Lukové 1. listopadu 2023

### **Souhlas se stavbou Výhybny – přejezd P6646**

Na základě Vaší žádosti o vyjádření ke stavbě „**Výhybny – přejezd P6646**“ v rámci akce „**Implementace ETCS Regional Rudoltice v Čechách - Lanškroun**“ doručené dne 26.10.2023 a evidované pod čj. OULK 963/2023 sdělujeme následující.

**Obec Luková nemá námitky** proti plánované výstavbě **a souhlasí se stavbou „Výhybny – přejezd P6646“** pro územní souhlas a vydání společného povolení stavby dle předložené situace na pozemkových parcelách 5006 a 5031 v k. ú. Luková.



S pozdravem


Petr Cělý  
starosta

# VÝHYBNÝ PŘEJEZDU P 6646

## SITUACE

### M 1:250

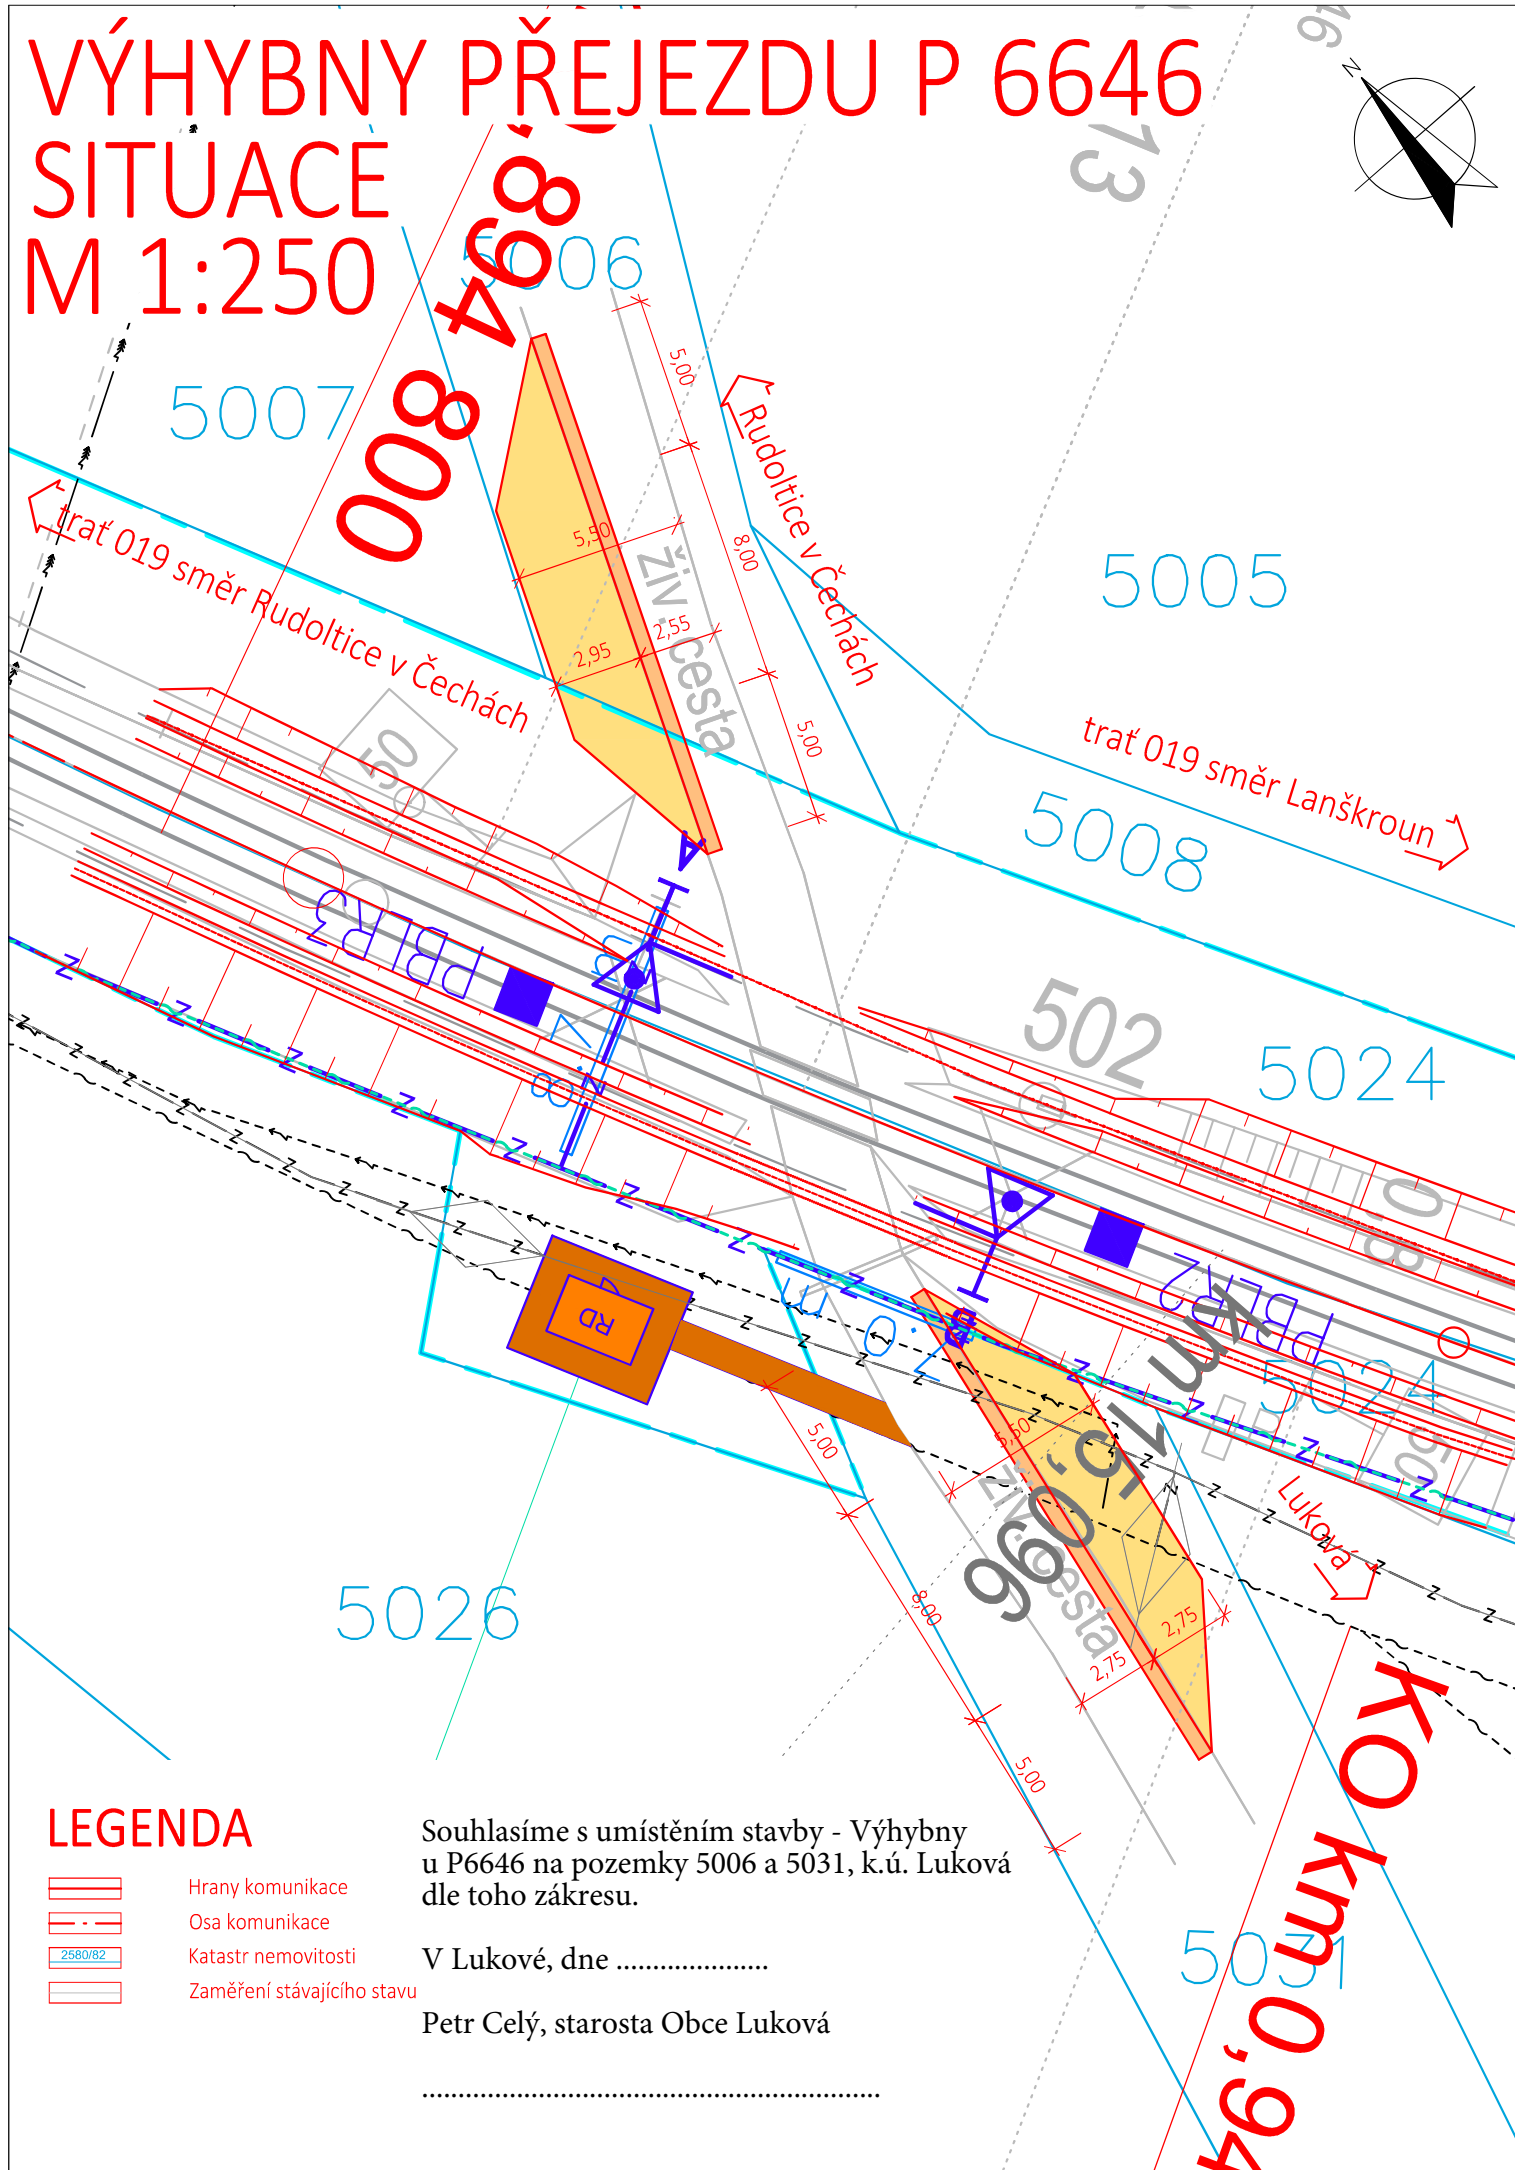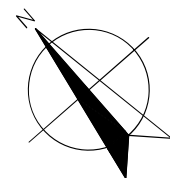


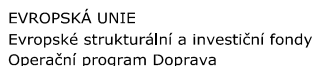

Ministerstvo dopravy  
Státní fond dopravní  
infrastruktury



Orientační schéma:

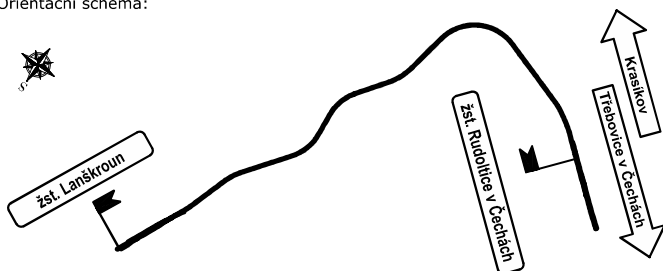




Razítko oprávněné osoby:

Podpis:

Datum:

Revize:	Datum:	Popis:	Kontroloval:
000	18.04.2023	Čistopis dokumentace	Ing. Emil Špaček

Stavebník/Investor:	<b>Správa železnic, státní organizace</b>	
Adresa:	<b>Dlážděná 1003/7, 110 00 Praha 1</b>	
Zástupce investora:	<b>Stavební správa východ</b>	
Adresa:	<b>Nerudova 773/1, 779 00 Olomouc</b>	

<p>Zhotovitel stavby:</p>   <p>Adresa:</p> <p>Kontakt:</p>	<p><b>SAGASTA s.r.o.</b></p> <p><b>Novodvorská 1010/14, 142 00, Praha 4 - Lhotka</b></p> <p>T: +420 261 344 100</p> <p>E: info@sagasta.cz</p> <div data-bbox="1015 1124 1388 1160">  </div>		
<p>Zhotovitel objektu:</p>   <p>Adresa:</p> <p>Kontakt:</p>	<p><b>SAGASTA s.r.o.</b></p> <p><b>Novodvorská 1010/14, 142 00, Praha 4 - Lhotka</b></p> <p>T: +420 261 344 100</p> <p>E: info@sagasta.cz</p> <div data-bbox="1015 1189 1388 1225">  </div>		
<p>Hlavní projektant (HIP):</p> <p>Ing. Emil Špaček</p>	<p>Specialista:</p> <p>Ing. Emil Špaček</p>	<p>Odpovědný projektant:</p> <p>Ing. Zuzana Biela</p>	<p>Zpracovatel:</p> <p>David Suchánek</p>

Název stavby/akce:		Implementace ETCS Regional Rudoltice v Čechách - Lanškroun		Označení (S-kód): S 622 100 190
Název části:		Železniční přejezdy		Označení zhotovitele: 122 113
Název objektu/dílčí části:		Vyhýbný přejezd P6646		Označení části: D.2.1.3
Název přílohy:				Označení objektu/komplexu:
Název dílčí části přílohy:				Číslo přílohy:
Kraj: Pardubický	Katastrální území: 743500, 689025, 678929	TUDU: 192102 1921B1	Paré:	
Stupeň dokumentace:		Datum zpracování:	Formáty:	Měřítko:
DUSP		04/2023	dle příloh	dle příloh

S-kód:										Stupeň dokumentace:					Část:					Objekt:										Podobjekt:				Příloha:				Revize:					
S	6	2	2	1	0	0	1	9	0	-	D	U	S	P	-	D	2	1	0	3	-	S	O	X	X	X	X	X	X	X	-	X	X	-	X	-	X	X	X	-	0	0	0

DOKUMENTACI LZE UŽÍVAT POUZE VE SMYSLU PŘÍSLUŠNÉ SMLOUVY O DÍLO. VÝKRES, ČI JEHO ČÁST, MŮŽE BÝT KOPÍROVÁN NEBO JINÝM ZPŮSOBEM ROZŠÍŘOVÁN POUZE PO PŘEDCHOZÍM SOUHLASU SAGASTA, s.r.o.

# Přijatá zpráva - Detail zprávy

**Předmět:** Souhlas se stavbou Výhybny – přejezd P6646  
**ID zprávy:** 1263160197  
**Typ zprávy:** Datová zpráva  
**Datum a čas dodání:** 1.11.2023 v 13:55:33  
**Datum a čas doručení:** 1.11.2023 v 14:27:50

---

**Odesílatel:** Obec Luková, Luková 102, Luková, 56123 Luková  
**ID schránky:** j7kb2ii  
**Typ schránky:** OVM

---

**Zmocnění:** 0 / 0  
**Odstavec:** Nezadáno  
**Naše číslo jednací:** OULK 986/2023  
**Naše spisová značka:** OULKS 431/2023  
**Vaše číslo jednací:** 122113/SG/VP/7442  
**Vaše spisová značka:** Nezadáno  
**K rukám:** Květa Hanischová  
**Do vlastních rukou:** Ne  
**Doručení fikcí zakázáno:** Ne

---

## Přílohy:

**Souhlas se stavbou - Sagasta.pdf (145,93 kB)**

**Vyhybny\_prejezdu\_P6646\_situace\_pro\_vyjadreni\_souhlasu(1885844072).pdf (925,22 kB)**

---