




km 14,146

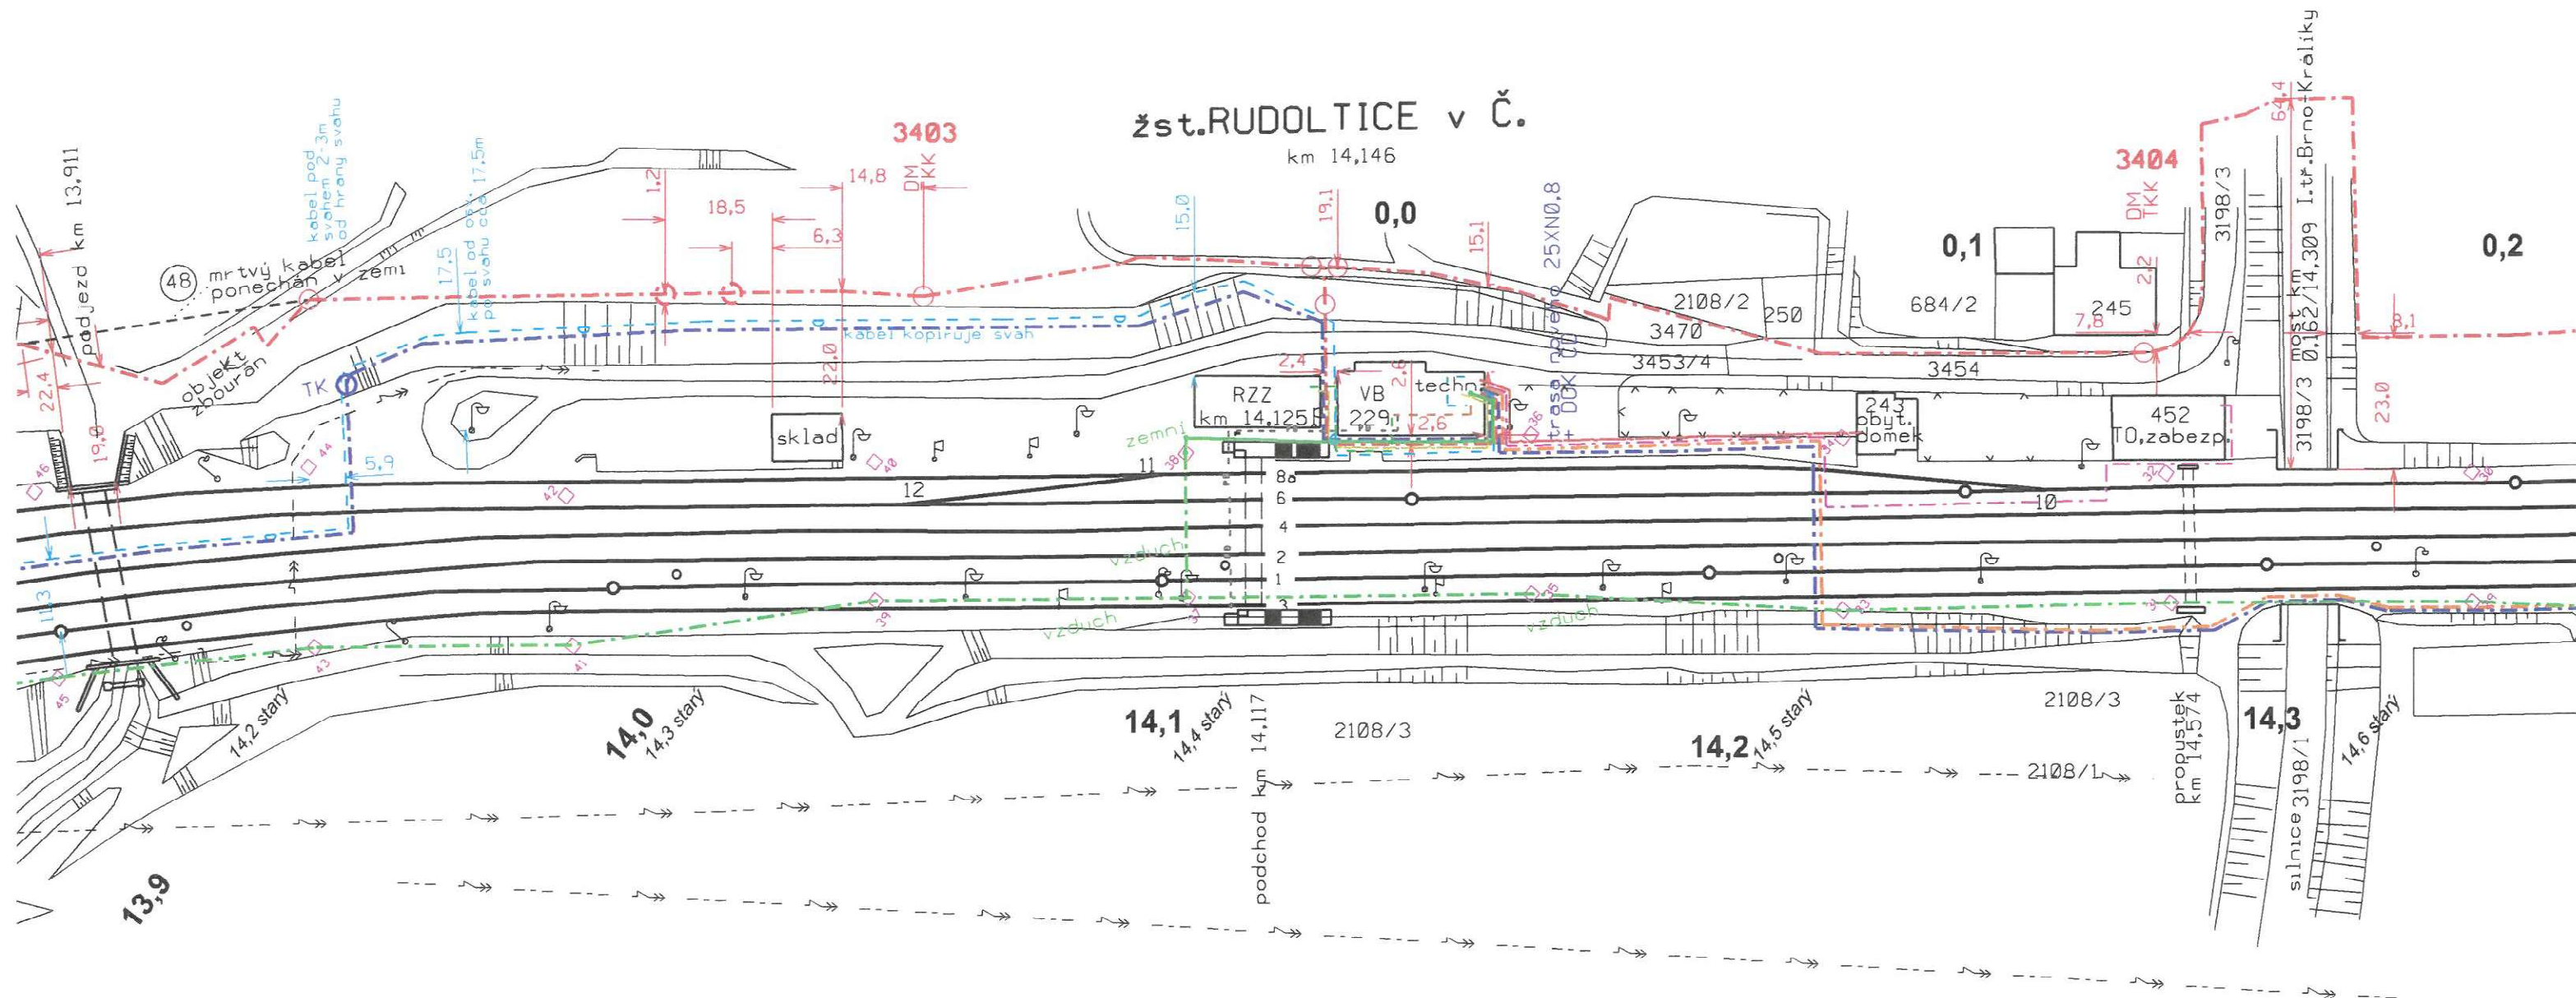

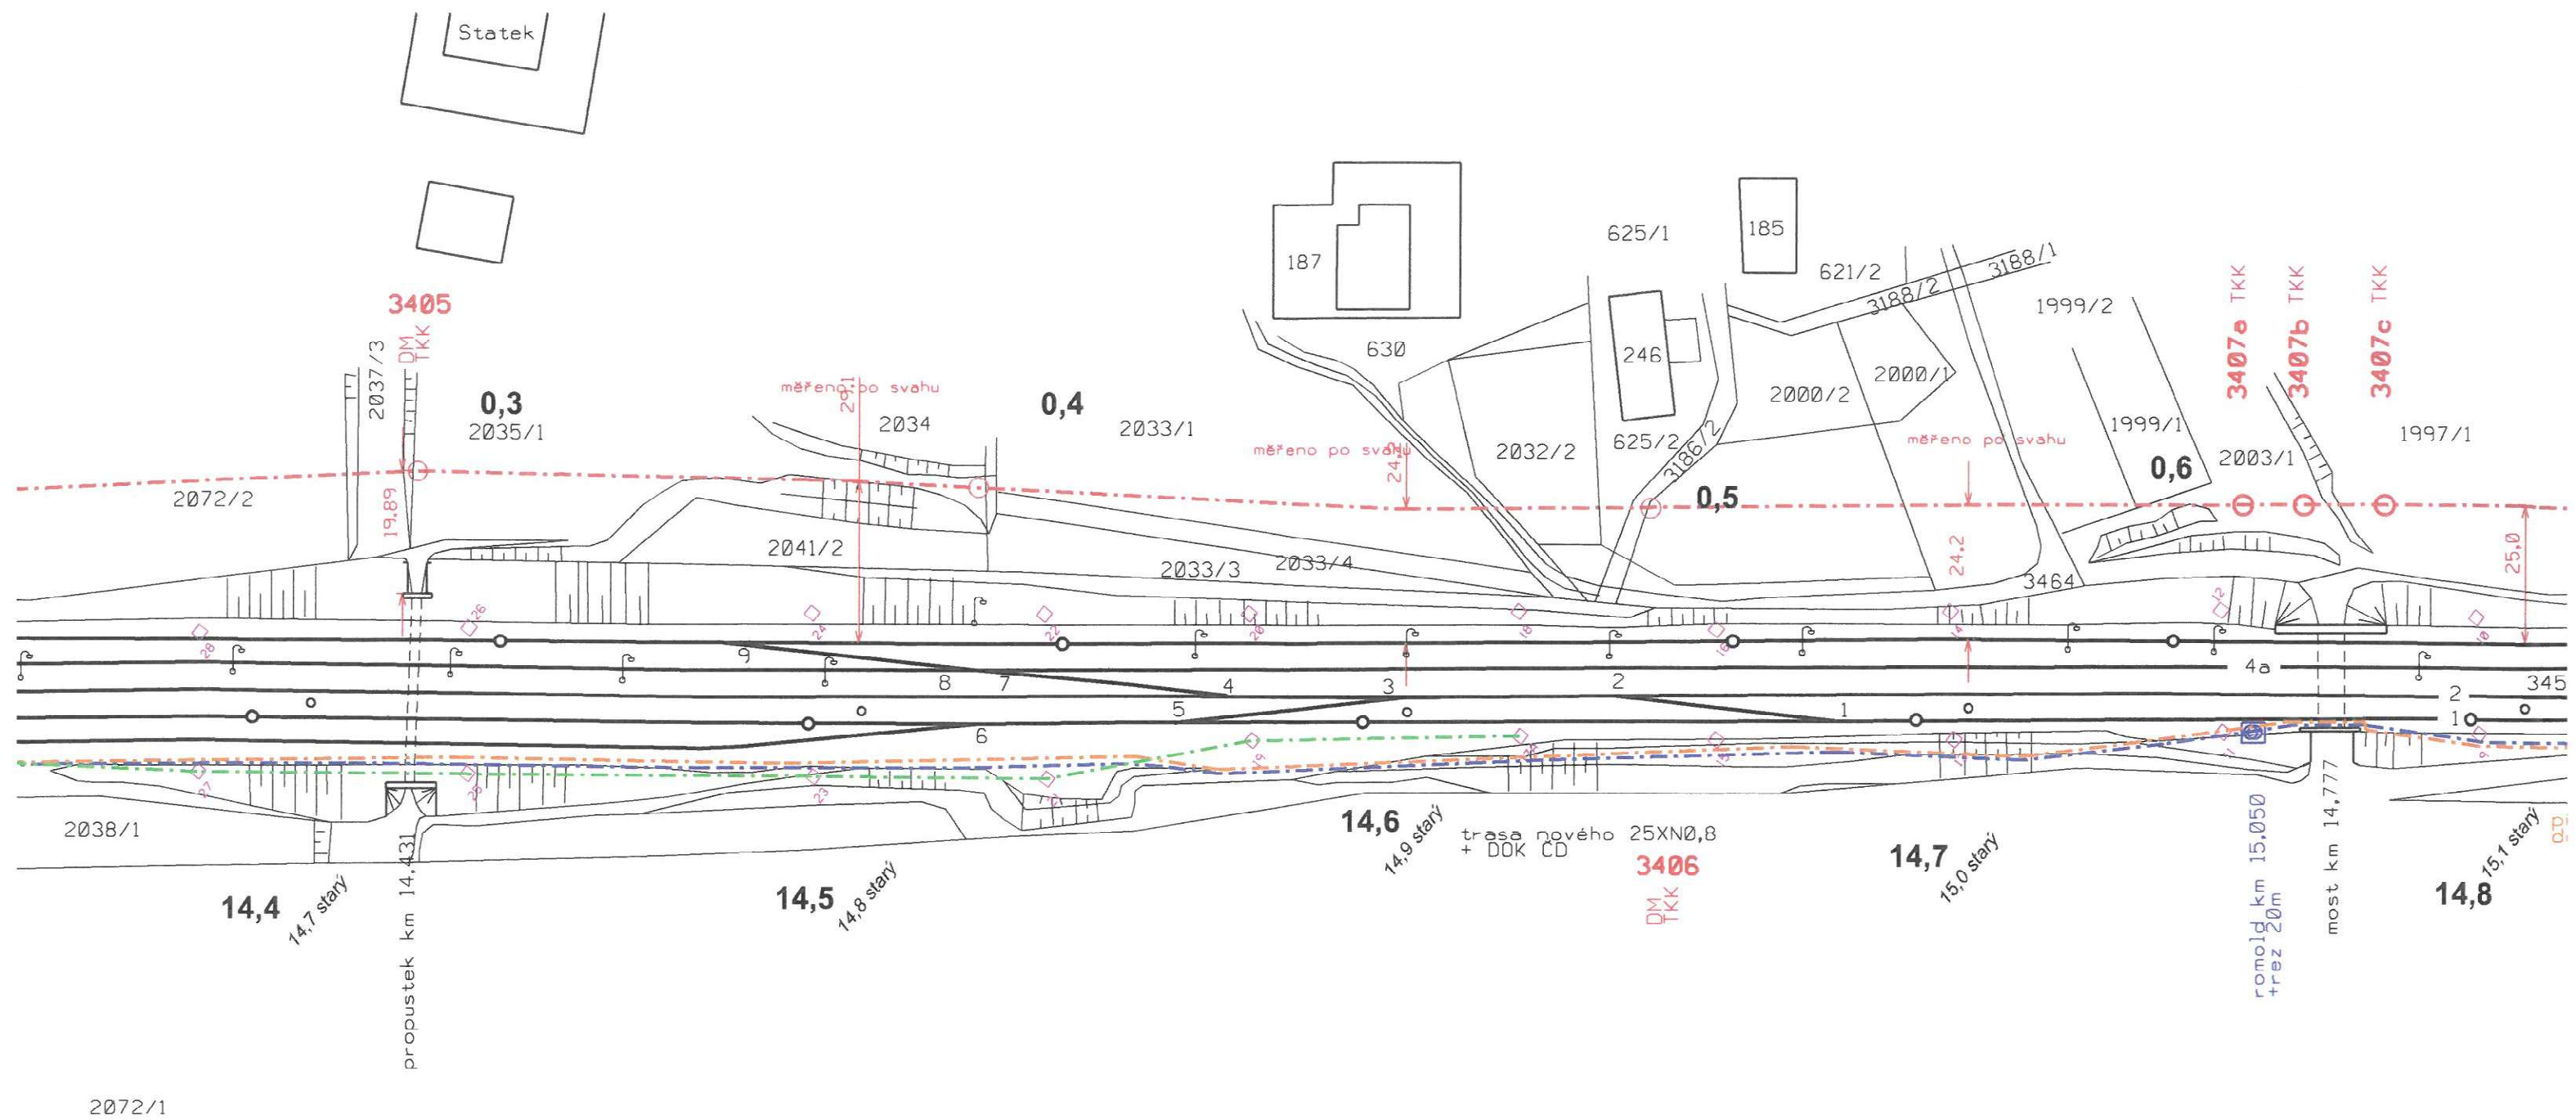

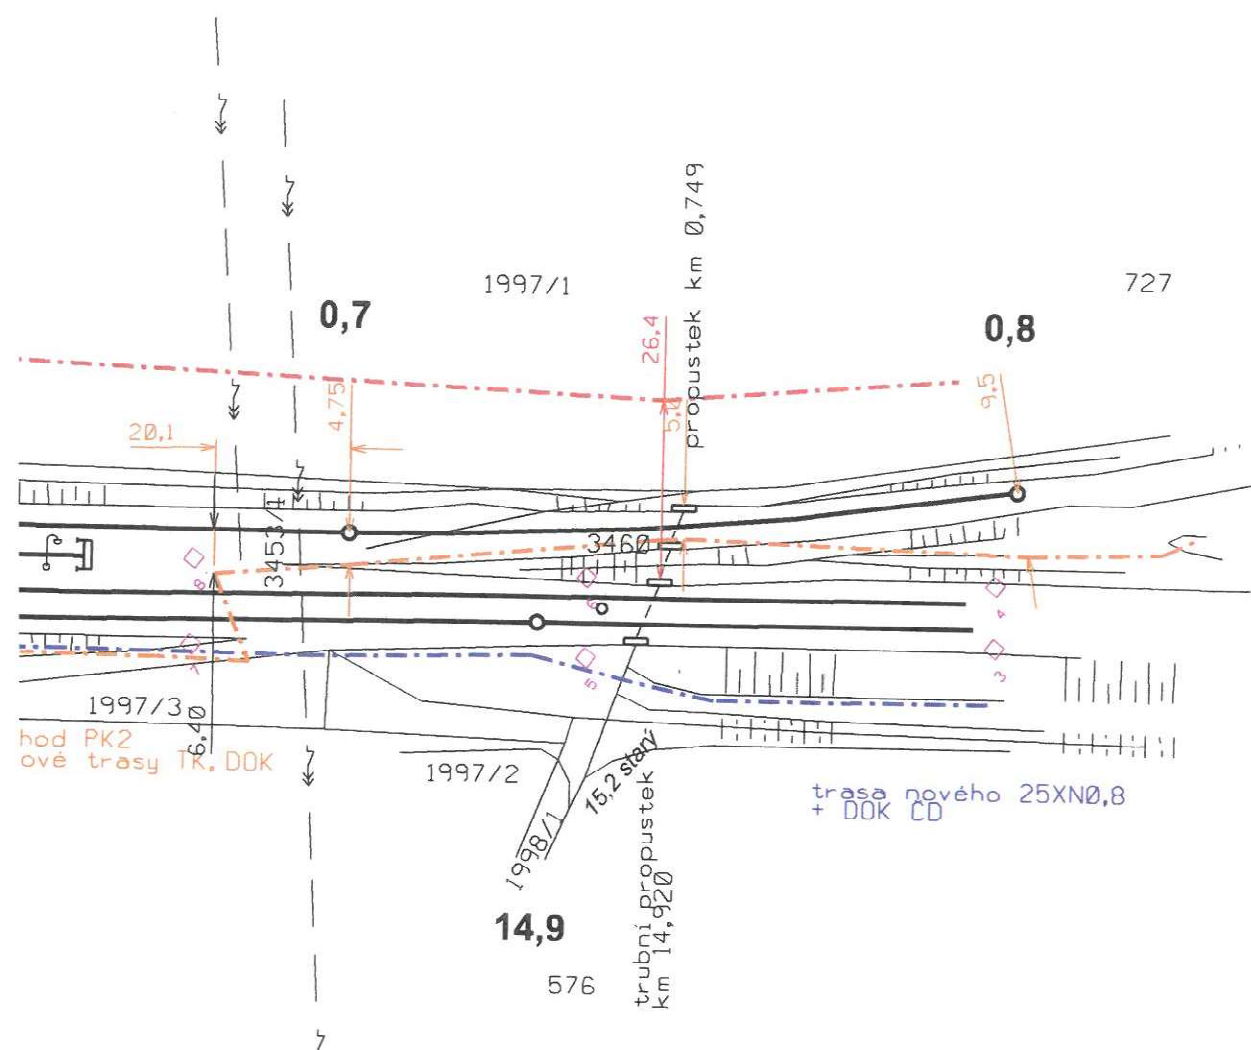

Legenda :

- DK 2 + TKK 8 Č.Třebovā-Krasikov
- DOK SZDC 36f + nový 25 XN0,8 TCEPKPFLEZE Č.Třebovā-Krasikov
- PK 2 Rudoltice-Lanskroun
- ZOK ČD-T 36f

MK, MOK :

- MK VB technol.- menirna: 15XN0,8 TCEPKPFLEZE (915m) + MOK 24f.(HDPE modrá/bilý pruh)
- MK VB technol.- zabezp.okrsek 10XN0,8 TCEPKPFLEY (200m)
- MK VB technol.- RZZ SM9/125 12f + HDPE 40 (90m)
- MK VB technol.- RZZ 15XN0,8 TCEPKPFLEY (90m)
- MK VB technol.- RZZ 5XN0,8 TCEPKPFLEY (90m)
- MK VB technol.- obytný domek 3XN0,8 TCEPKPFLEY (100m)
- MK VB dopr.kanc.- 1.nást.výtah 3XN0,8 TCEPKPFLEY (55m)
- MK VB dopr.kanc.- 2.nást.výtah 3XN0,8 TCEPKPFLEY (80m)
- MK VB technol.Rack - VB technol.HR KZ 10XN0,8 TCEPKPFLE (10m)
- MK VB technol.- dopr.kanc.50XN0,8 TCEPKPFLE (20m)
- MK VB dopr.kanc.- RZZ 35XN0,8 TCEPKPFLEY (55m)

<div> <div></div> <div>ČD-Telematika</div> </div>	Porucha č.								Rudoltice v Č. místní kabelizace
	Oprava č.								
	Plati od	IX. 2011	II. 2020						Měřítko 1:1000