

žst. PRAHA-SMÍCHOV, SPOL. N
[žst. PRAHA-SMÍCHOV]

TZZ 3. kat., AH bez odd. náv.
traťová rychlost 70km/h
zábrazdná vzdálenost 700m


SZZ 3. kat., elektronické stavědlo
DOZ z CDP Praha

TZZ 3. kat., AH bez odd. náv.
traťová rychlost 70km/h
zábrazdná vzdálenost 700m

SZZ 3. kat., elektronické stavění
DOZ z CDP Praha

TZZ 3. kat., AH bez odd. náv.
traťová rychlost 70km/h
zábrdná vzdálenost 700m

SZZ 3. kat., elektronické stavební
DOZ z CDP Praha

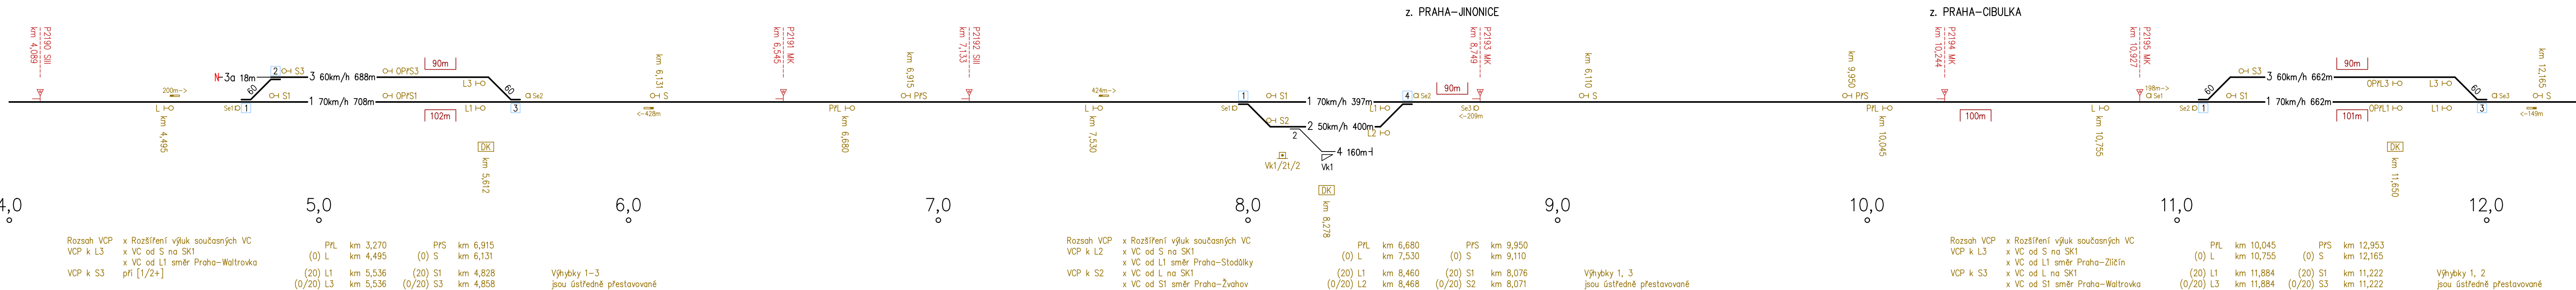

———— ———— — . — . — kolej dopravní / manipulační / vlečková

délka délka nástupiště s výškou nh 550mm / pod 550mm

  výhybka s / bez EOV

S HO Se D — předvěst, hlavní náv. / seřadovací náv. / označník


     přejezd s VK / PZS SN/ZN/SB/ZB  zásuvkový stojan

hodnota uvolňovací rychlosti je uvedena v závorce před km polohou návěstidel

SZZ 3. kat., elektronické stavebnice
DOZ z CDP Praha

[žst. HOSTIVICE]

SZZ 3. kat., elektronické stavědlo
DOZ z ČDP Praha

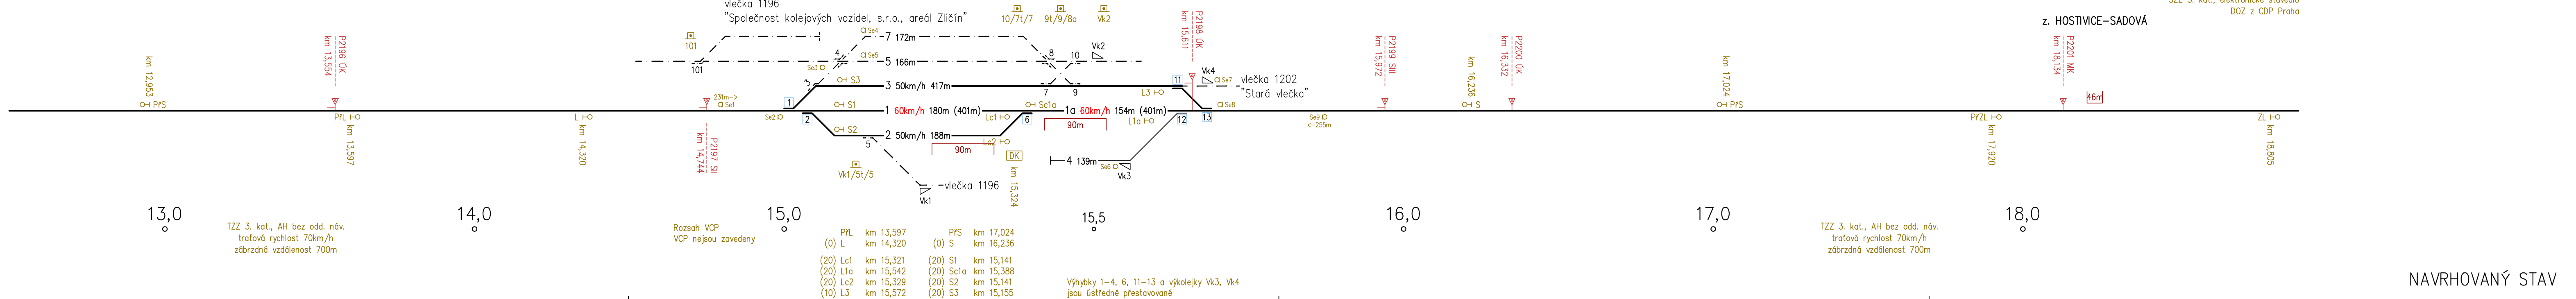

NAVRHOVANÝ STAV

Jiná ověření:		Pare:	
Orientační schéma: 	Razítko oprávněné osoby: 	Podpis:	Datum:
Revize:	Datum:	Popis:	Kontroloval:
002	30.8.2022	PDPS pro výběr zhotovitele po kontrole zpracování připomínek	Eduard Pöschl
001	19.7.2022	Dokumentace pro stavební povolení	Eduard Pöschl
000	19.4.2022	Definitivní odevzdání dokumentace	Eduard Pöschl
Stavbezník/Investor: Adresa: Zástupce investora: Adresna: Kontakt:	Správa železnic, státní organizace Dlážděná 1003/7, 110 00 Praha 1 Stavební správa západ Ke Stvanici 656/3, 186 00 Praha 8 e-mail: SZsek@szdc.cz		
Zhotovitel díla: Adresa: Kontakt:	METROPROJEKT Praha a.s. Argentinská 1621/36, 170 00 Praha 7 tel.: +420 296 154 105 e-mail: info@metroprojekt.cz; www.metroprojekt.cz		
Zhotovitel části/objektu: Adresa: Kontakt:	METROPROJEKT Praha a.s. Argentinská 1621/36, 170 00 Praha 7 STŘEDISKO S60 - DOPRAVNÍCH STAVEB tel.: +420 296 154 105; e-mail: info@metroprojekt.cz		
Hlavní projektant (HIP): Ing. Jan Nosek	Specialista:	-	
Název stavby/akce:	MODERNIZACE TRATI PRAHA - RUZYŇÉ (MIMO) - KLDNO (MIMO)	Označení investor: S631500652	
Název části:	Souhrnná technická zpráva	Označení zhotovitele: 07910	
Název objektu/dílčí části:	Základní údaje o provozu, provozni a dopravni technologie	Označení objektu/komplexu:	
Název přílohy:	Dopravnotechnologické schéma	Číslo přílohy: B.4	
Název dílí částí přílohy:	úsek Praha-Smíchov – Hostovice	2. 004	
Odpovědný projektant:	Zpracovateli přílohy:	Měřítokto: -	Stupeň dokumentace:
Ing. David Pöschl	Ing. David Pöschl	Formáty: 5 x A4	DSPP/PDPSS
Kraj:	Katastrální území:	TUDU:	Smluvnı datum zpracování:
Středočeský	viz. textová část	0101, 0711, 0741, 0742, 0743	30.8.2022
Označení investor:	Stupeň dokumentace:	Objekt:	Příloha:
IČD: 07910 03 00 6 5 2	F O P S B 4 X X X	X X X X X X X X X X	2 0 0 4
B 04 00 00 00 00	004	004	SKARTOVACÍ ZNAK V20/204-2