
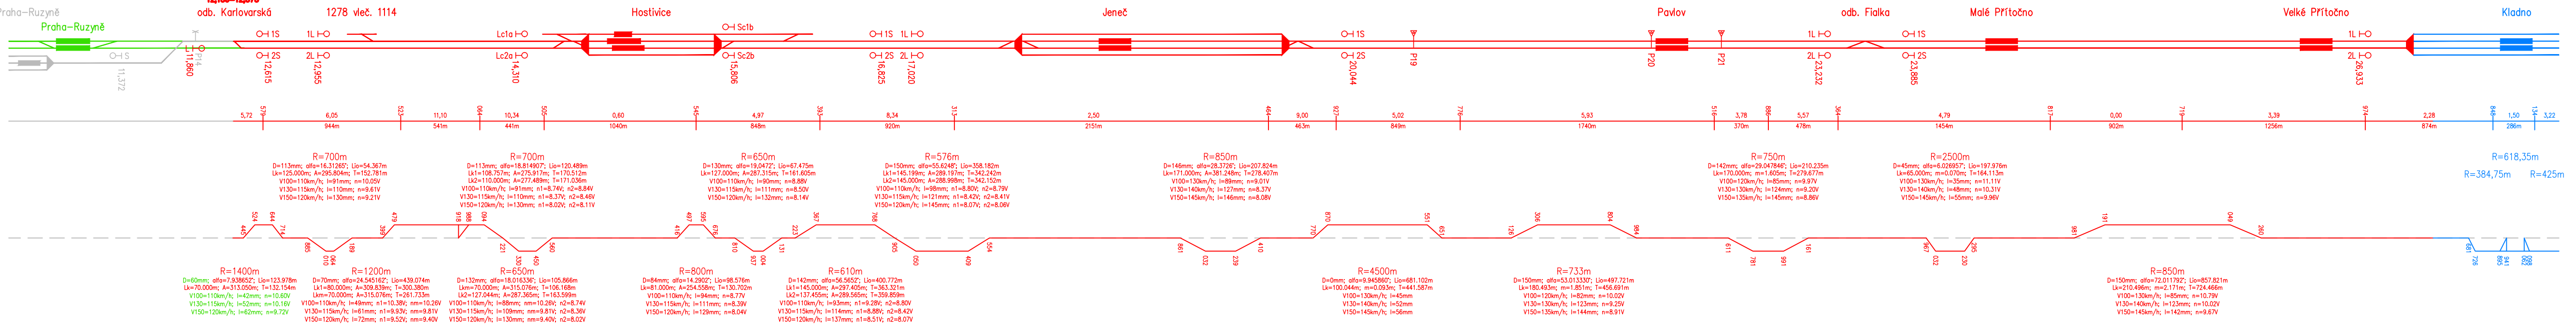


→ SUDÝ SMĚR: PRAHA-RUŽYŇ – Kladno
← LICHÝ SMĚR: Kladno – PRAHA-RUŽYŇ

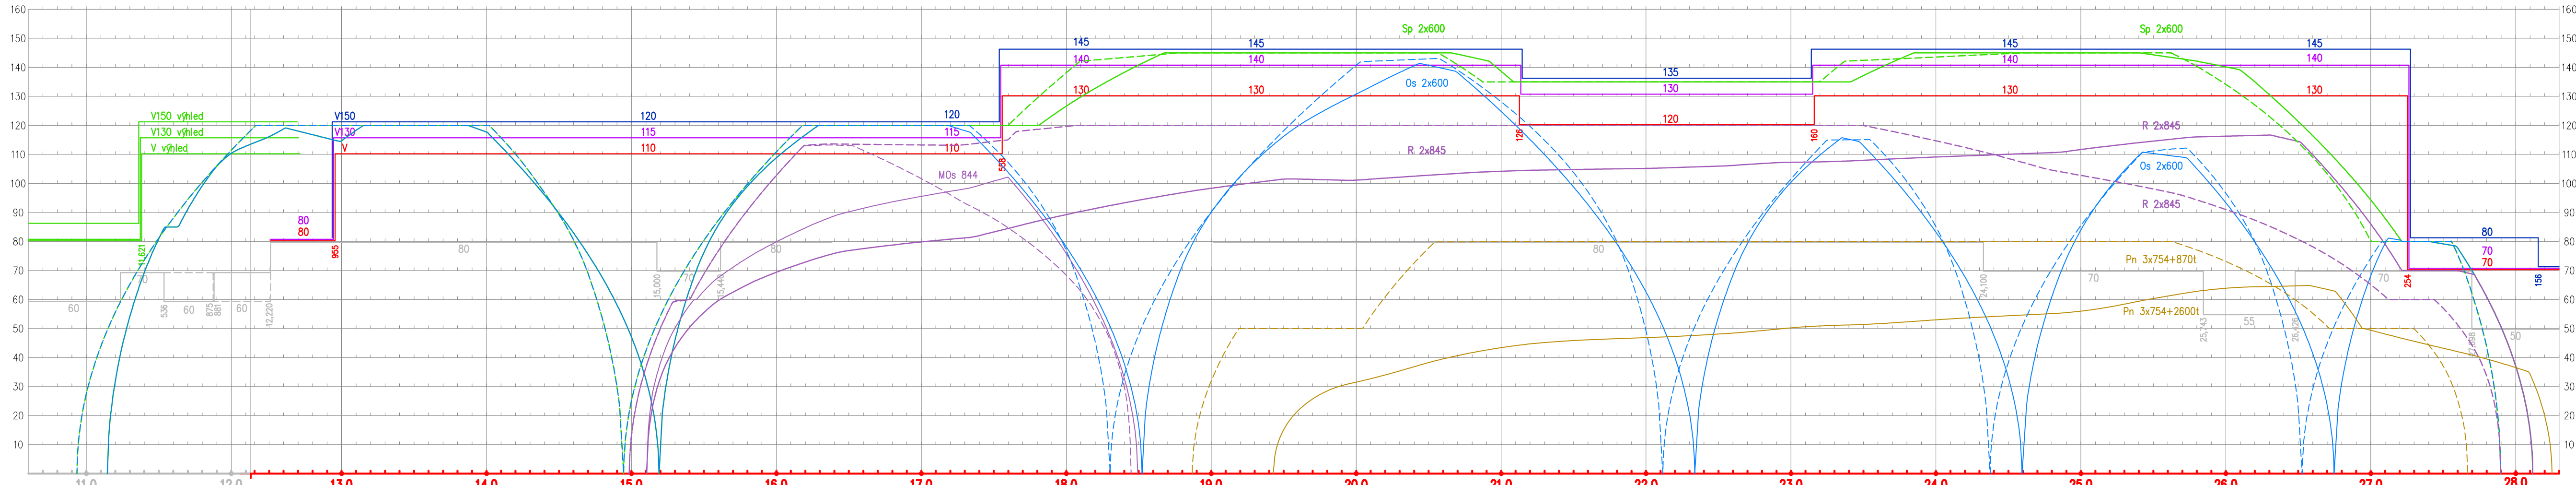

Jiná ověření:		Pard:	
Orientační schéma: 		Razítko oprávněné osoby:	
Revize:		Datum:	
002		30.8.2022	
001		19.7.2022	
000		19.4.2022	
Stavebník/Investor:		SPRÁVA ŽELEZNIC	
Adresa:		Dlážděná 1003/7, 110 00 Praha 1	
Zástupce investora:		Stavební správa západ	
Adresa:		Ke Štvanici 656/3, 186 00 Praha 8	
Kontakt:		e-mail: SZsek@szdc.cz	
Zhotovitel díla:		METROPROJEKT Praha a.s.	
Adresa:		Argentinská 1621/36, 170 00 Praha 7	
Kontakt:		tel.: +420 296 154 105 e-mail: info@metroprojekt.cz	
Zhotovitel části/objektu:		METROPROJEKT Praha a.s.	
Adresa:		Argentinská 1621/36, 170 00 Praha 7	
Kontakt:		STŘEDISKO S60 - DOPRAVNÍCH STAVEB tel.: +420 296 154 105; e-mail: info@metroprojekt.cz	
Hlavní projektant (HIP):		Ing. Jan Nosek	
Specialista:		-	
Název stavby/akce:		MODERNIZACE TRATI PRAHA - RUŽYŇ (MIMO) - Kladno (MIMO)	
Označení investora:		S631500652	
Název části:		Souhrnná technická zpráva	
Označení zhotovitele:		07910	
Název objektu/díle části:		Základní údaje o provozu, provozní a dopravní technologie	
Označení části:		B.4	
Název přílohy:		Graf dynamického průběhu rychlostí	
Název díle části přílohy:		úsek Praha-Ružyně - Kladno	
Odpovědný projektant:		Zpracovatel přílohy:	
Ing. David Pöschl		Ing. David Pöschl	
Kraj:		Měřítko:	
Středočeský		Formáty: 5 x A4	
Katastrální území:		TUDU:	
viz. textová část		0101, 0711, 0741, 0742, 0743	
Smluvní datum zpracování:		30.8.2022	
Číslo přílohy:		2. 008	
Zpracovatel:		SKARTOVACÍ ZNAK	
V20/2043			