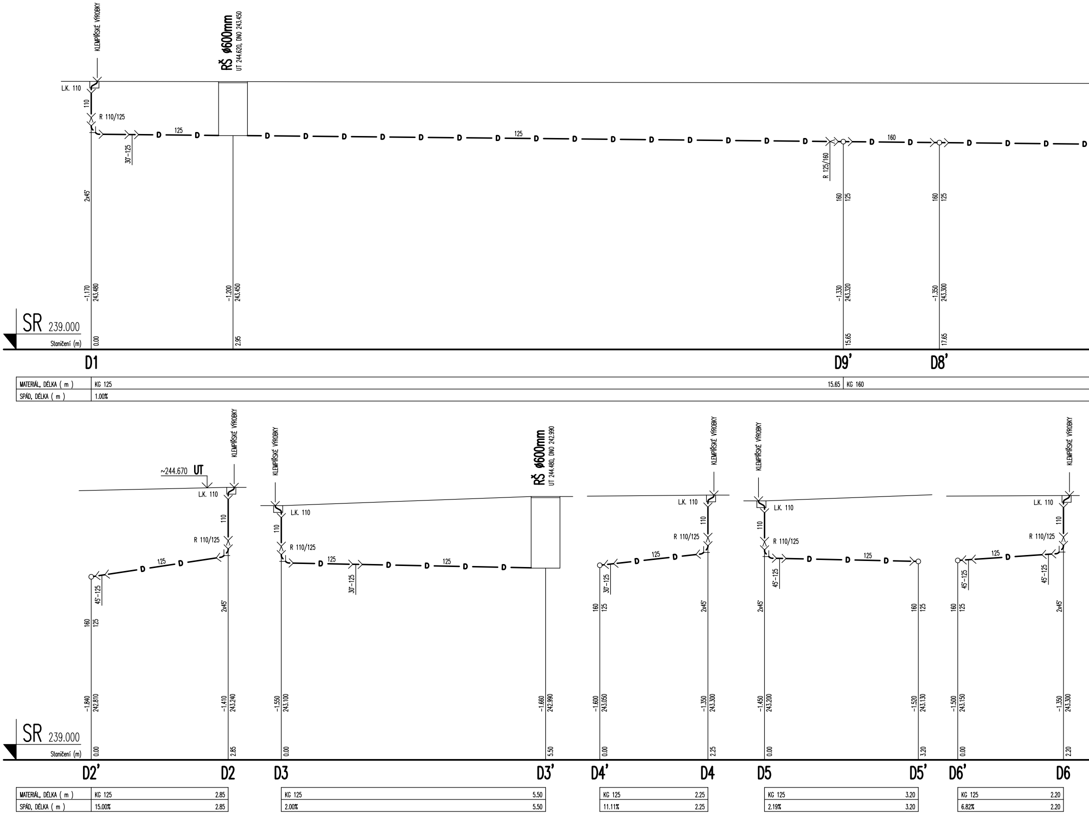
KLEMPÍŘSKÉ VÝROBKY
RŠ ø600mm
UT 244.620, DNO 243.450
L.K. 110
110
R 110/125
125
30°-125
2x45°
D
R 125/160
160
160
125
-1.170
243.480
-1.200
243.450
-1.330
243.320
-1.350
243.300
SR 239.000
Staničení (m)
0.00
2.95
15.65
17.65
D1
D9'
D8'
MATERIÁL, DÉLKA (m)
KG 125
15.65
KG 160
SPÁD, DÉLKA (m)
1.00%
~244.670 UT
RŠ ø600mm
UT 244.480, DNO 242.990
45°-125
-1.840
242.810
-1.410
243.240
-1.550
243.100
-1.660
242.990
-1.600
243.050
-1.350
243.300
-1.450
243.200
-1.520
243.130
-1.500
243.150
-1.350
243.300
0.00
2.85
0.00
5.50
0.00
2.25
0.00
3.20
0.00
2.20
D2'
D2
D3
D3'
D4'
D4
D5
D5'
D6'
D6
MATERIÁL, DÉLKA (m)
KG 125
2.85
SPÁD, DÉLKA (m)
15.00%
2.85
KG 125
5.50
2.00%
5.50
KG 125
2.25
11.11%
2.25
KG 125
3.20
2.19%
3.20
KG 125
2.20
6.82%
2.20

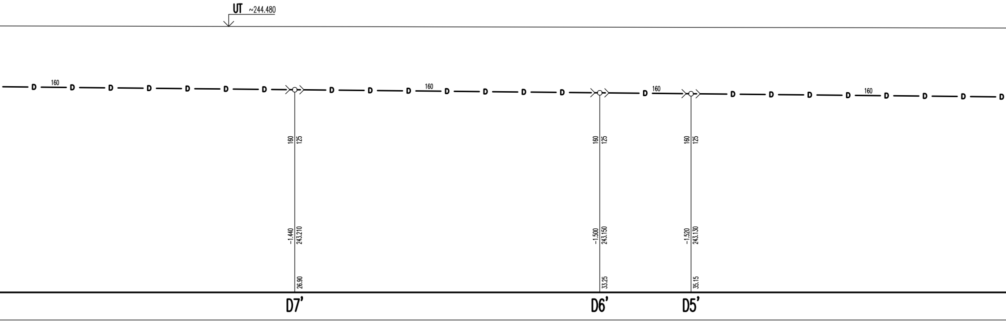
UT ~244.480
160
D
160
160
160
160 125
-1.440 243.210
26.90
D7'
160 125
-1.500 243.150
33.25
D6'
160 125
-1.520 243.130
35.15
D5'

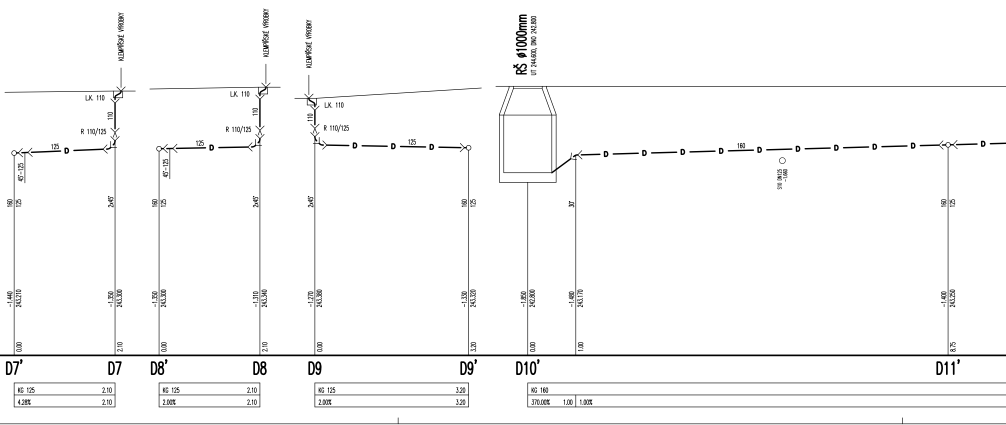
KLEMPÍŘSKÉ VÝROBKY
KLEMPÍŘSKÉ VÝROBKY
KLEMPÍŘSKÉ VÝROBKY
RŠ ø1000mm
UT 244.600, DNO 242.800
L.K. 110
110
R 110/125
L.K. 110
110
R 110/125
L.K. 110
110
R 110/125
125
125
125
160
45°-125
45°-125
2x45°
2x45°
2x45°
30°
S10 DN125 -1.660
160 125
-1.440 243.210
0.00
-1.350 243.300
2.10
160 125
-1.350 243.300
0.00
-1.310 243.340
2.10
-1.270 243.380
0.00
160 125
-1.330 243.320
3.20
-1.850 242.800
0.00
-1.480 243.170
1.00
160 125
-1.400 243.250
8.75
D7'
D7
D8'
D8
D9
D9'
D10'
D11'
KG 125 2.10
4.28% 2.10
KG 125 2.10
2.00% 2.10
KG 125 3.20
2.00% 3.20
KG 160
370.00% 1.00 1.00%

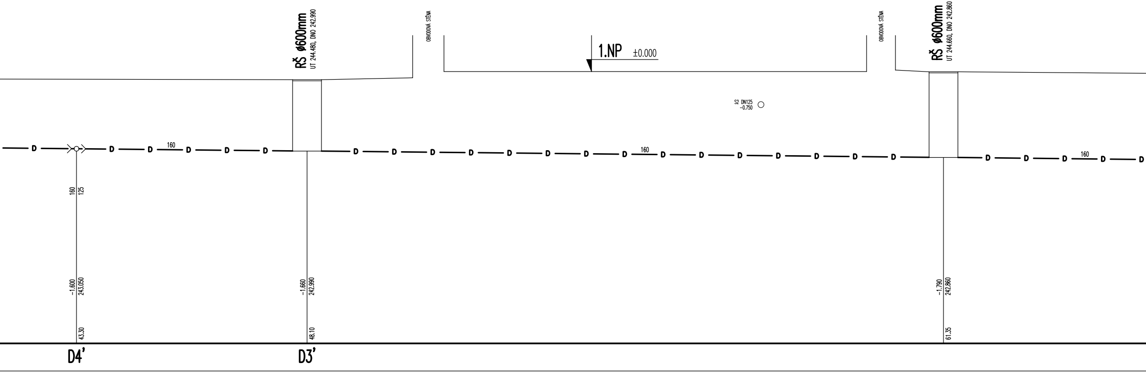
RŠ ø600mm
UT 244.480, DNO 242.990
OBVODOVÁ STĚNA
1.NP ±0.000
OBVODOVÁ STĚNA
RŠ ø600mm
UT 244.660, DNO 242.860
S2 DN125
-0.750
D
160
160
160
160
125
-1.600
243.050
43.30
-1.660
242.990
48.10
-1.790
242.860
61.35
D4’
D3’

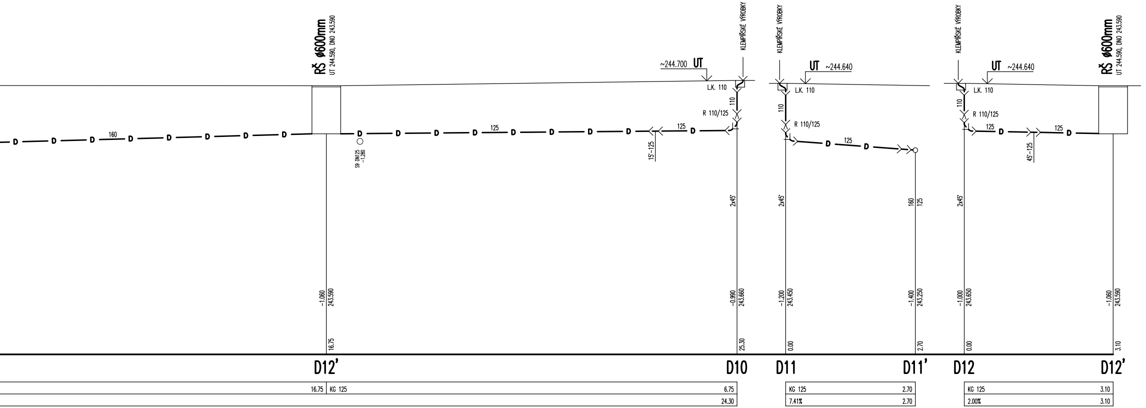
RŠ ø600mm
UT 244.590, DNO 243.590
~244.700 UT
KLEMPÍŘSKÉ VÝROBKY
KLEMPÍŘSKÉ VÝROBKY
UT ~244.640
KLEMPÍŘSKÉ VÝROBKY
UT ~244.640
RŠ ø600mm
UT 244.590, DNO 243.590
L.K. 110
L.K. 110
L.K. 110
110
110
110
R 110/125
R 110/125
R 110/125
D
160
125
125
125
125
125
S9 DN125
-1.280
15°-125
45°-125
2x45°
2x45°
2x45°
160
125
-1.060
243.590
16.75
-0.990
243.660
25.30
-1.200
243.450
0.00
-1.400
243.250
2.70
-1.000
243.650
0.00
-1.060
243.590
3.10
D12’
D10
D11
D11’
D12
D12’
16.75
KG 125
6.75
24.30
KG 125
2.70
7.41%
2.70
KG 125
3.10
2.00%
3.10

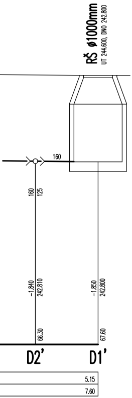
RŠ ∅1000mm
UT 244.600, DNO 242.800
160
160
125
-1.840
242.810
66.30
-1.850
242.800
67.60
D2'
D1'
5.15
7.60

LEGENDA :

———	KANALIZAČNÍ PŘIPOJOVACÍ POTRUBÍ
—>—>—	POTRUBÍ SPLAŠKOVÉ KANALIZACE
— D — D —	POTRUBÍ DEŠŤOVÉ KANALIZACE
— V — V —	VÝTLAK SPLAŠKOVÉ KANALIZACE
— O — O —	ODVĚTRÁVACÍ POTRUBÍ
— K — K —	ODVOD KONDENZÁTU JEDNOTEK VZT

WC	ZÁCHODOVÁ MÍSA
WCi	ZÁCHODOVÁ MÍSA IMOBILNÍ
U	UMÝVADLO
Ud	UMÝVADLO DO DESKY
Ui	UMÝVADLO IMOBILNÍ
U'	UMÝVÁTKO
S	SPRCHA
Pz	PISOÁROVÁ MUŠLE
VL	VÝLEVKA
D	DŘEZ
M	MYČKA
Pr	PRAČKA
VP	VPUST PODLAHOVÁ

Ministerstvo dopravy
Státní fond dopravní infrastruktury

Jiná ověření:

Paré:

Orientační schéma:

Razítko oprávněné osoby:

Podpis: Datum:

Revize:	Datum:	Popis:	Kontroloval:
01	06/2022	Odstranění vnitřního zateplení obvodových stěn	Ing. Vojtěch Hejl
02	01/2023	Snížení nákladů na realizaci - zjednodušení konstrukčních a materiálových řešení	Ing. Vojtěch Hejl

Stavebník/Investor: **Správa železnic, státní organizace**
Adresa: Dlážděná 1003/7, 110 00 Praha 1
Zástupce investora: Stavební správa západ
Adresa: Sokolovská 1995/278, 190 00 Praha 9

SPRÁVA ŽELEZNIC

Zhotovitel díla: **APRIS 3MP s.r.o.**
Adresa: Baarova 231/36, 140 00 Praha 4
Kontakt: T: +420 261 260 358
E: apris@apris.cz

Zhotovitel objektu: **DIRECT PROJEKT - Ing. Zdeněk Sadílek**
Adresa: K Roklím 292, 252 62 Horoměřice
Kontakt: T: +420 602 179 181
E: go.direct@volny.cz

Hlavní projektant (HIP): Ing. Vojtěch Hejl
Specialista: -

Název stavby/akce: **REKONSTRUKCE VÝPRAVNÍ BUDOVY V ŽST. ČÁSLAV**
Označení investora: S631900086
Označení zhotovitele: 2021026

Název části: Pozemní objekty výpravních budov a budov zastávek
Označení části: D.2.2.1

Název objektu/dílčí části: **Výpravní budova v žst. Čáslav**
Označení objektu/komplexu: **SO 04-71-01.04**

Název přílohy: Zdravotně technické instalace
Název dílčí části přílohy: Kanalizace - řezy dešťovými svody
Číslo přílohy: **2. 110**

Odpovědný projektant: Ing. Zdeněk Sadílek
Zpracovatel přílohy: Ing. Zdeněk Sadílek
Měřítko: 1:50
Formáty: 16 A4
Stupeň dokumentace: **PDPS**

Kraj: Středočeský
Katastrální území: Čáslav
TUDU: 1201X1
Smluvní datum zpracování: **28.2.2023**

Označení investora::	Stupeň dokumentace:	Část:	Objekt:	Podobjekt:	Příloha:	Revize:
S 6 3 1 9 0 0 0 8 6	_ P D P S	_ D 2 2 0 1	_ S O 0 4 7 1 0 1	_ 0 4	_ 2 _ 1 1 0	_ 0 0 2