


DETAIL PLASTOVÉHO OKNA

M 1:10

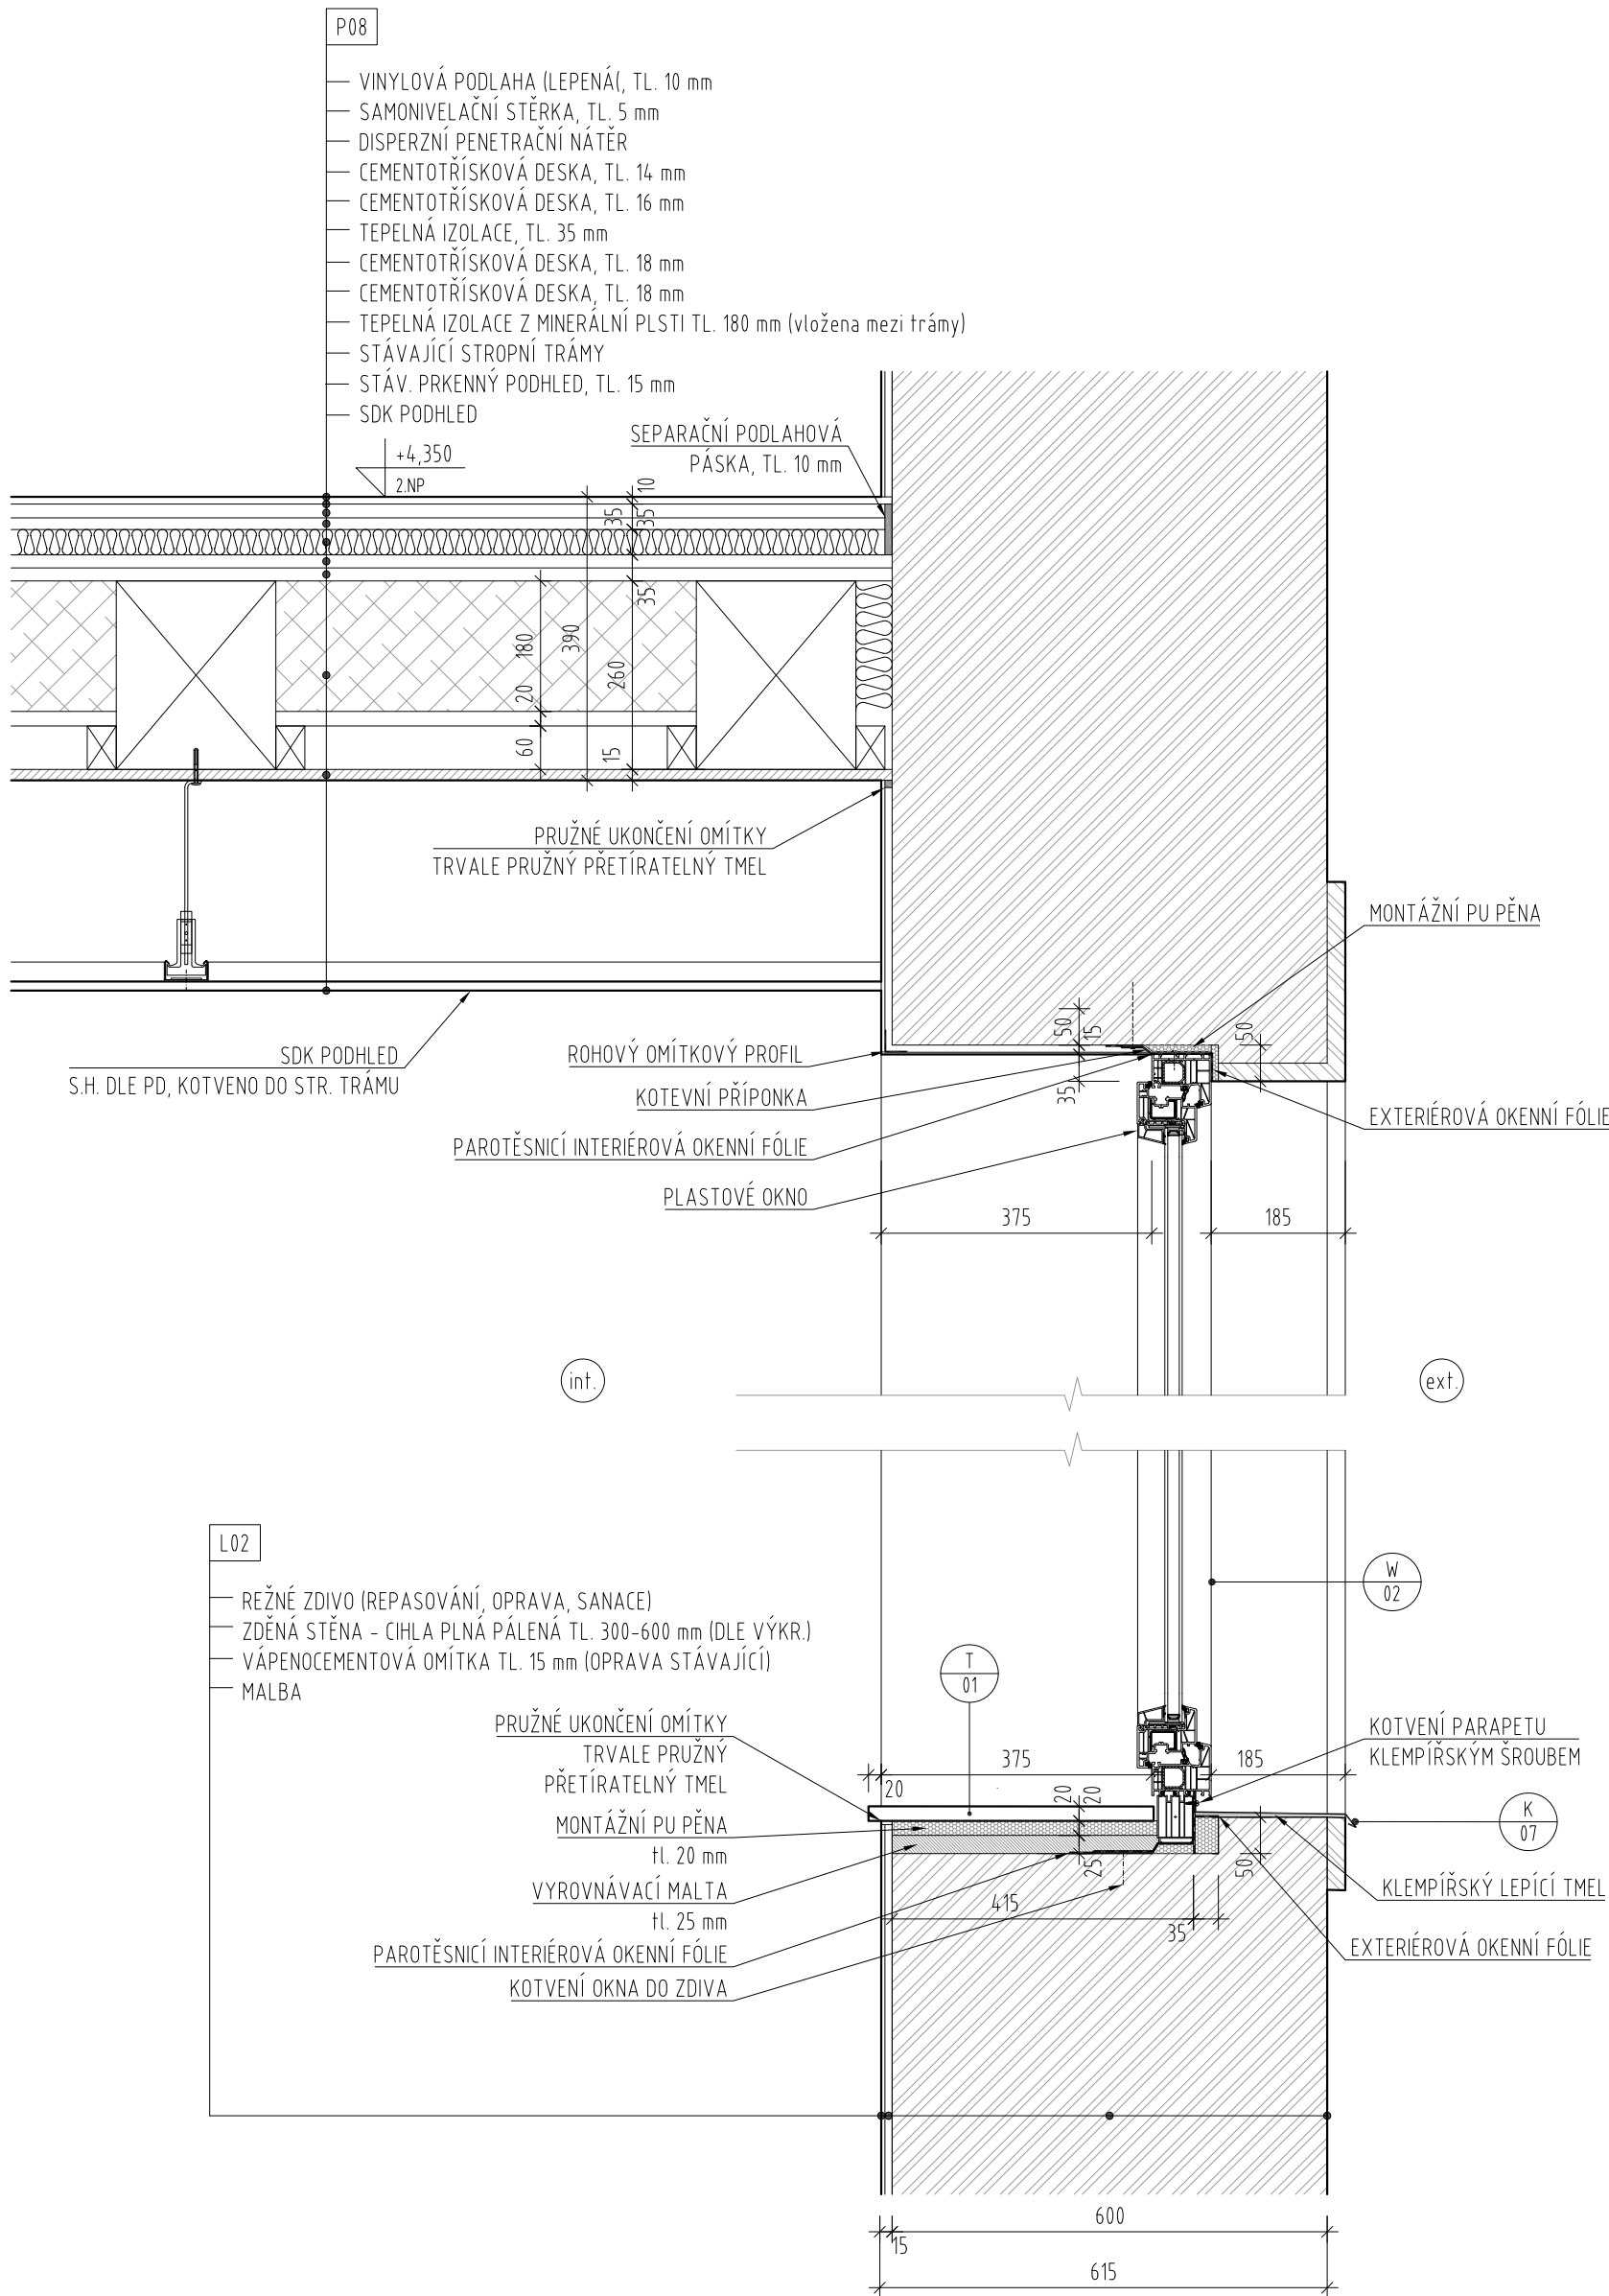

POZNÁMKY:

- Tekutá hydroizolace bude vč. koutového pásu.
- Oplechování bude provedeno dle ČSN 73 3610.
- Způsob kotvení a spojení částí zábradlí bude součástí výrobní dokumentace dodavatele.
- Veškeré dřevěné prvky pod TiZn krytinou budou impregnované.
- Kotvení okenních profilů je dodávkou oken.
- Při realizaci foliové hydroizolace budou použity systémové prvky dle technologického předpisu výrobce.
- Podkladní profily oplechování včetně kotvicích prvků budou provedeny z materiálů, při nichž nedochází k elektrolytické korozi.
- Připojovací spára okna bude provedena s nulovou propustností vzduchu a vody.
- Ostění oken v materiálovém a barevném provedení dle navazující fasády.

<div>Ministerstvo dopravy Státní fond dopravní infrastruktury</div> <div></div>					
Jiná ověření:		Paré:			
Orientační schéma:		Razítko oprávněné osoby:			
		<div>Podpis: _____ Datum: _____</div>			
Revize:	Datum:	Popis:	Kontroloval:		
01	06/2022	Odstranění vnitřního zateplení obvodových stěn	Ing. Vojtěch Hejl		
02	01/2023	Snížení nákladů na realizaci - zjednodušení konstrukčních a materiálových řešení	Ing. Vojtěch Hejl		
Stavebník/Investor:		Správa železnic, státní organizace			
Adresa:		Dlážděná 1003/7, 110 00 Praha 1			
Zástupce investora:		Stavební správa západ			
Adresa:		Sokolovská 1995/278, 190 00 Praha 9			
		<div> SPRÁVA ŽELEZNIC</div>			
Zhotovitel díla:		APRIS 3MP s.r.o.			
Adresa:		Baarova 231/36, 140 00 Praha 4			
Kontakt:		T: +420 261 260 358 E: apris@apris.cz			
		<div><div>APRIS</div><div>3MP</div></div>			
Zhotovitel objektu:		APRIS 3MP s.r.o.			
Adresa:		Baarova 231/36, 140 00 Praha 4			
Kontakt:		T: +420 261 260 358 E: apris@apris.cz			
		<div><div>APRIS</div><div>3MP</div></div>			
Hlavní projektant (HIP):		Ing. Vojtěch Hejl	Specialista: -		
Název stavby/akce:		REKONSTRUKCE VÝPRavní BUDOVY ŽST ČÁSLAV		Označení investora:	
				S631900086	
				Označení zhotovitele:	
				2021026	
Název části:		Pozemní objekty výpravních budov a budov zastávek		Označení části:	
				D.2.2.1	
Název objektu/dílčí části:		Výpravní budova ŽST Čáslav		Označení objektu/komplexu:	
				SO 00-71-01.01	
Název přílohy:		Architektonicko-stavební řešení		Číslo přílohy:	
Název dílčí části přílohy:		Detail plastového okna		2. 502	
Odpovědný projektant:		Zpracovatel přílohy:		Stupeň dokumentace:	
Ing. arch. M. Tylšová		Ing. Pavlína Svatošová		PDPS	
Kraj:		Katastrální území:		Smluvní datum zpracování: 28.2.2023	
Středočeský		Čáslav			
		Měřítko: 1:10			
		Formáty: 2xA4			
		TUDU:			
		1201X1			
Označení investora: _____ Stupeň dokumentace: Část: _____ Objekt: _____ Podobjekt: _____ Příloha: _____ Revize: _____					
S 6 3 1 9 0 0 0 8 6 - P D P S - D 2 2 0 1 - S O 0 4 7 1 0 1 - 0 1 - 2 - S 0 2 - 0 0 2					