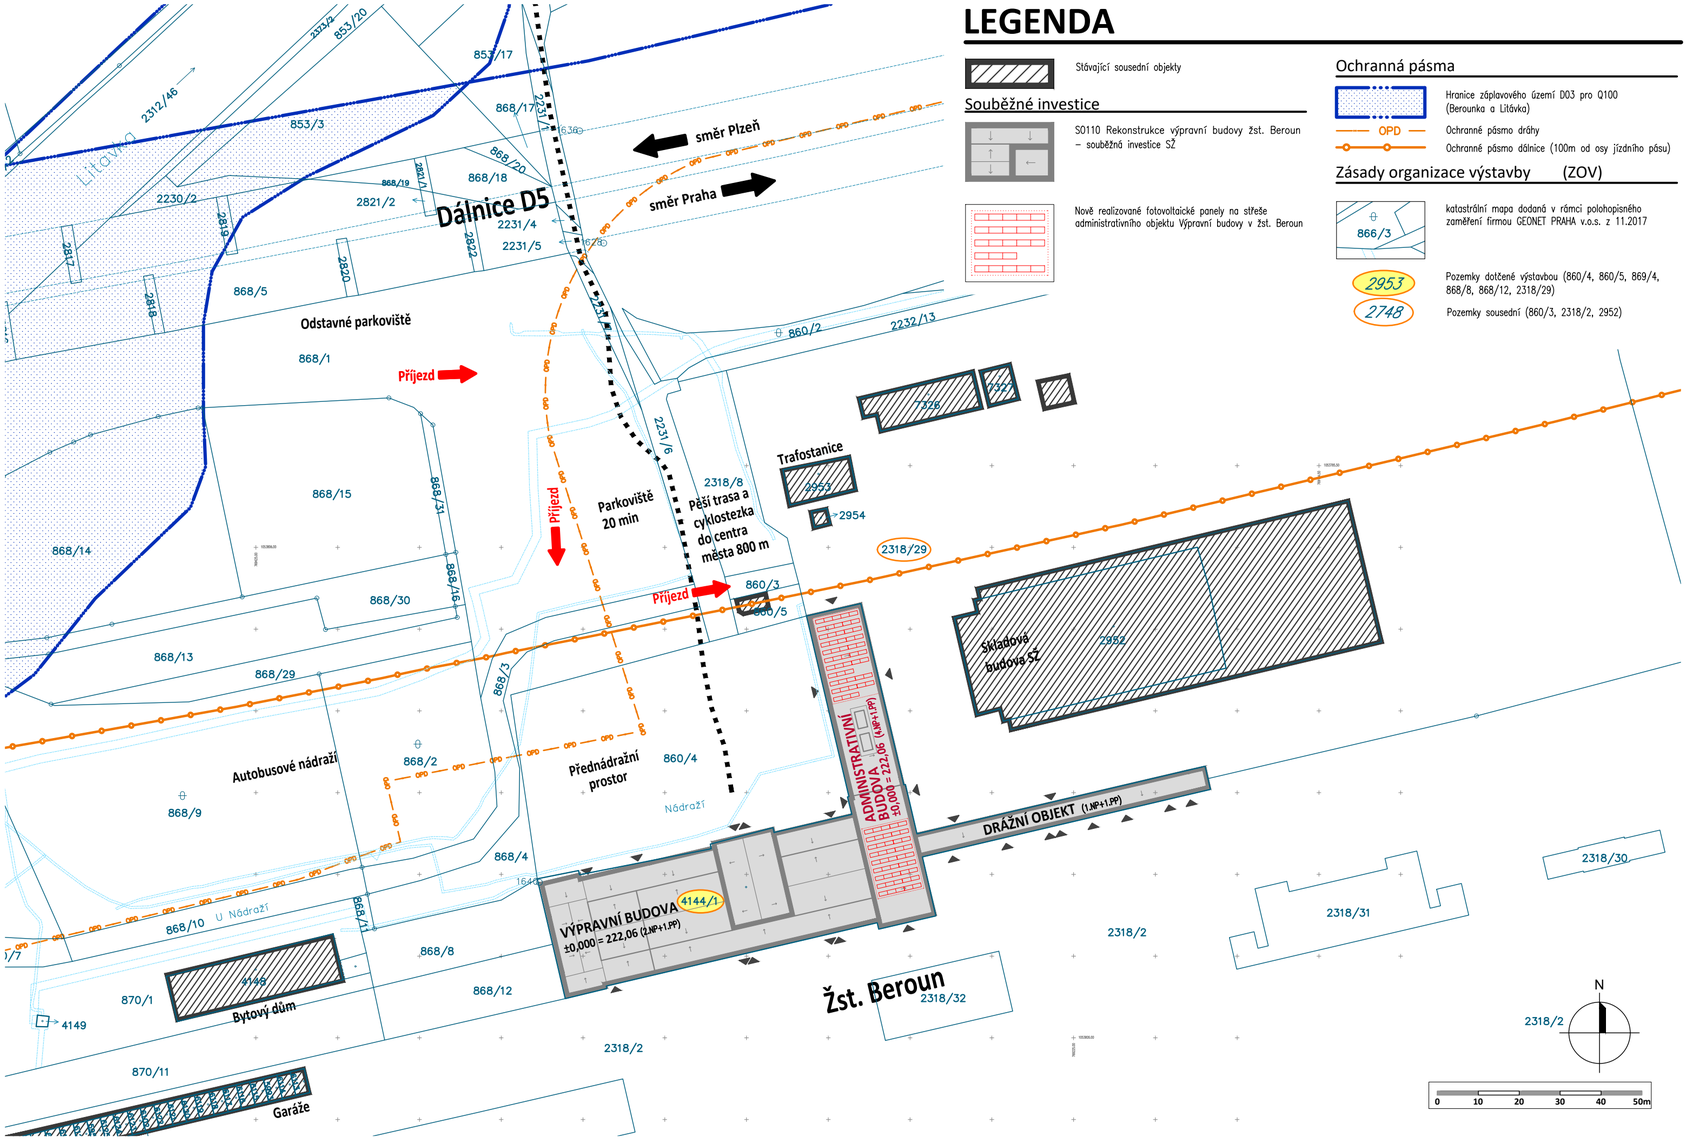


LEGENDA

Stávající sousední objekty

Souběžné investice

SO110 Rekonstrukce výpravní budovy žst. Beroun – souběžná investice SŽ

Nově realizované fotovoltaické panely na střeše administrativního objektu Výpravní budovy v žst. Beroun

Ochranná pásma

Hranice záplavového území D03 pro Q100 (Berounka a Litávka)

OPD — Ochranné pásmo dráhy

Ochranné pásmo dálnice (100m od osy jízdního pásu)

Zásady organizace výstavby (ZOV)

katastrální mapa dodaná v rámci polohopisného zaměření firmou GEONET PRAHA v.o.s. z 11.2017

2953 — Pozemky dotčené výstavbou (860/4, 860/5, 869/4, 868/8, 868/12, 2318/29)

2748 — Pozemky sousední (860/3, 2318/2, 2952)

Razítko:

Autorizovaná osoba:
Ing. Zdeněk Sůva

Číslo autorizace:
0000634

Datum:
20.06.2023

Podpis:

Revize:	Datum:	Popis:	Kontroloval:
000	20.06.2023	Čistopis odevzdání dokumentace	

Stavebník/investor:	**Správa železnic cesty s. o.**
Adresa:	Dlážděná 1003/7, 110 00 Praha 1
Zástupce investora:	Stavební správa západ
Adresa:	Ke Štvanici 656/3, 186 00 Praha 8 – Karlín

Zhotovitel stavby:	**VPÚ DECO PRAHA a.s.**		
Adresa:	Podbabská 20/1014, 160 00 Praha 6		
Kontakt:	T: +420 605 229 094 E: vpupraha@vpupraha.cz		
Zhotivtel objektu:	**VPÚ DECO PRAHA a.s.**		
Adresa:	Podbabská 20/1014, 160 00 Praha 6		
Kontakt:	T: +420 605 229 094 E: vpupraha@vpupraha.cz		
HIP:	Specialista:	Odpovědný projektant:	Zpracovatel přílohy:
Martin Pražský	Martin Pražský	Ing. Zdeněk Sůva	Martin Pražský

Název stavby/akce:	**Výstavba nových fotovoltaických zdrojů v lokalitě Beroun, výpravní budova**			S-kód: **S632200183** Zakázka: **2-0601-00/40**
Název části:	Situační výkresy			Označení části: **C**
Název objektu:	**Výpravní budova Beroun**			Číslo objektu/komplexu: **SO 07-71-07**
Název přílohy: Název dílčí části přílohy:	**Katastrální situační výkres**			Číslo přílohy: **2 C2** Paré:
Kraj:	Katastrální uzemí:		TUDU:	
Středočeský kraj	Beroun [602868]		0202H1	
Dokumentace:				
Stupeň dokumentace:	Datum zpracování:	Formáty:	Měřítko:	
PDPS	04.2023	3A4	1:1000	

S-kód:	Stupeň dokumentace:	Část:	Objekt:	Podobjekt:	Příloha:
S632200183	_PDPS	_CXXXX	_SO07710	7_XX	_2_C2X_000