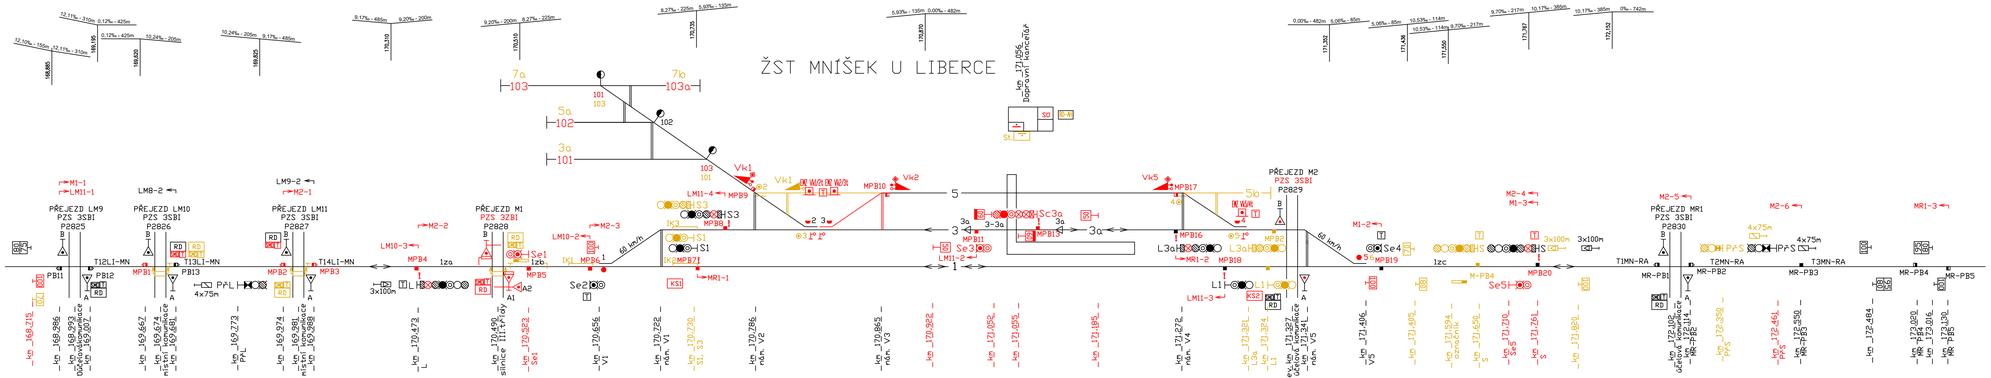

POZNÁMKA:

SMO skříňka místní obsluhy

1) výstroj PoČN v RD na přejezdu LM9 v km 168,993

TABULKA KOLEJOVÝCH OSEKŮ

NÁZEV	POČÍTACÍ BOD
T12LI-MN	PB11,PB13 1)
T13LI-MN	MPB1,MPB3
T14LI-MN	MPB2,MPB4
1za	MPB4,MPB5
1zb	MPB5,MPB6
V1	MPB6,MPB7,MPB8
3K	MPB8,MPB9,MPB10,MPB11
3-3aK	MPB11,MPB13
3aK	MPB13,MPB16
1K	MPB7,MPB18
V4-5	MPB16,MPB17,MPB18,MPB19
1zc	MPB19,MPB20
T1MN-RA	MPB20,MR-PB2
T2MN-RA	MR-PB1,MR-PB3
T3MN-RA	MR-PB3,MR-PB5

TABULKA VÝHYBEK A VÝKOLEJEK

ČÍSLO	KM	DRUH	SOUSTAVA ŽEL.SVRŠKU	POMĚR ODBOČENÍ	POLOMĚR OBLOUKU	SMĚR	POLOHA VÝMĚNÍKU	DRUH PRAŽCŮ	ZÁVĚR	PŘESTAVNÍK	ZÁMEK	POZNÁMKA
1	170,656	J	S49	1:12	500	L	l	b	č	EPR		
2	170,824	J	S49	1:7,5	190	P	p	d	h		□2t	do Vk1
3	170,824	J	S49	1:7,5	190	L	l	d	h		□ 3t	do Vk2
4	171,315	J	S49	1:9	190	P	p	d	h		□4t	do Vk5
5	171,406	□	S49	1:12	SMYKOVÁ/TK,CD	P	p	d	č	EPR		
101	170,619	J	A	6°		P	l	oc				
102	170,723	J	A	6°		L	p	oc				
103	170,750	J	A	6°		L	p	oc				
Vk1	170,782										○ Vk1/2t	do EMZVk1/2t
Vk2	170,869										○ Vk2/3t	do EMZVk2/3t
Vk5	171,268										○ Vk5/4t	do EMZVk5/4t

TABULKA NÁVĚSTIDEL

NÁZEV	POLOHA V KM	POZNÁMKA
PŘL	169,773	
L	170,473	
S3	170,775	
S1	170,737	
Sc3a	171,057	NZV k náv. S3
L3a	171,257	
L1	171,312	
S	171,761	
PPS	172,461	
Se1	170,523	
Se2	170,655	
Se3	171,031	
Se4	171,407	
Se5	171,710	

TABULKA RYCHLOSTI

NA/Z KOLEJE	RYCHLOST DO/DO km/h LIBERCE	RASPENAVY	na/z 3a
3	-/60	——	-/60
3a	60/-	60	——
1	traťová	traťová	——

Generální projektant:

PRODIN a.s.
K Vápence 2745
530 02 Pardubice
www.prodin.cz
DIČ: CZ25292161
IČO: 25292161

AKTUALIZACE PDPS 06/2023

Souřadnicový systém S-JTSK, Výškový systém Bpv

Zpracovatel dílčí části dokumentace:

Vypracoval: Ing. Vacek	Zodp. projektant: Ing. Kempný	Kontroloval: Ing. Doleček
Kraj: Liberecký	Trať/ový úsek/Obec: Mníšek u Liberce	
Investor: Správa železnic s.o., OŘ Hradec Králové, U Fotochemy 259, 501 01 Hr. Králové		

STARMON
AUTORIZOVANÝ INVESTOR A ZABEZPEČOVACÍ SYSTÉMY
STARMON s.r.o.
Průmyslová 1880, 565 01 Choceň
tel.: 465 471 415
fax: 465 382 391
e-mail: starmon@starmon.cz

Akce:

Oprava trati v úseku Krásná Studánka - Mníšek u Liberce

PS 01-11 ŽST Mníšek u Liberce, staniční zabezpečovací zařízení

Formát	5A4
Datum	11/2022
Účel	DSP+PDPS
Č. zakázky	3110/21/093
Změna	Č. kopie
Měřítko	-
Obsah přílohy: SITUAČNÍ SCHÉMA	Část dokumentace D.1.1.1 / Č. přílohy 0200