


PODÉLNÝ PROFIL KOLEJE č.101 M 1:500/50

KRAJSKÝ ÚŘAD
KATASTRÁLNÍ ÚZEMÍ
DRUH POZEMKU / ZPŮSOB VYUŽITÍ

LIBERECKÝ	LIBERECKÝ
MNÍŠEK U LIBERCE 697605 / p.č. 1024/8	MNÍŠEK U LIBERCE 697605 / p.č. 967/63
OSTATNÍ PLOCHA / MANIPULAČNÍ PLOCHA	OSTATNÍ PLOCHA / DRÁHA

← Účelové kolejiště ST Liberec →

← ŽST. Mníšek u Liberce →

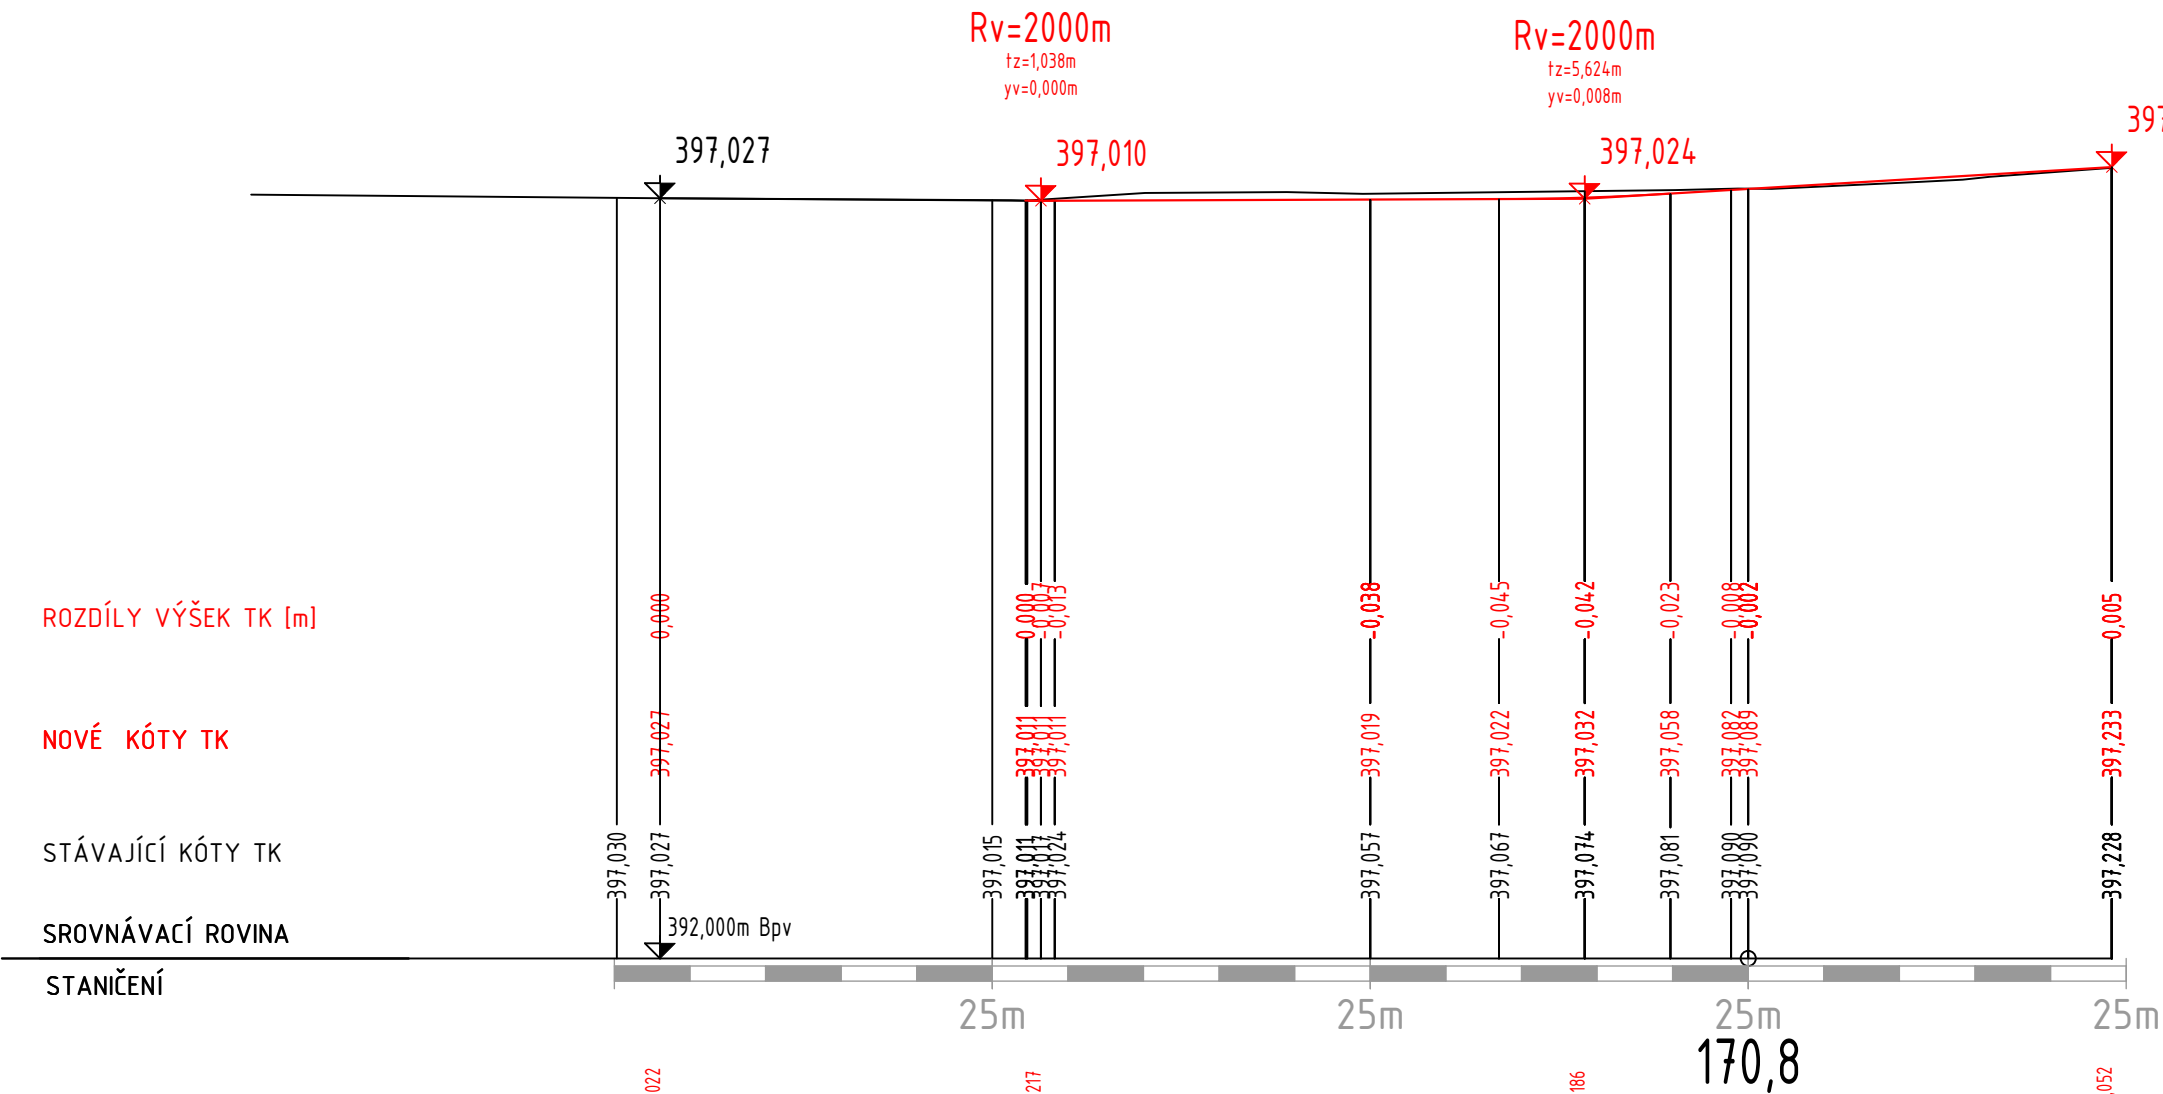

ROZDÍLY VÝŠEK TK [m]

NOVÉ KÓTY TK

STÁVAJÍCÍ KÓTY TK

SROVNÁVACÍ ROVINA

STANIČENÍ


SKLONOVÉ POMĚRY

SMĚROVÉ POMĚRY

KOLEJNICE, UPEVNĚNÍ, BK

PRAŽCE, ROZDĚLENÍ

KOLEJOVÉ LOŽE , ÚPRAVA PPK

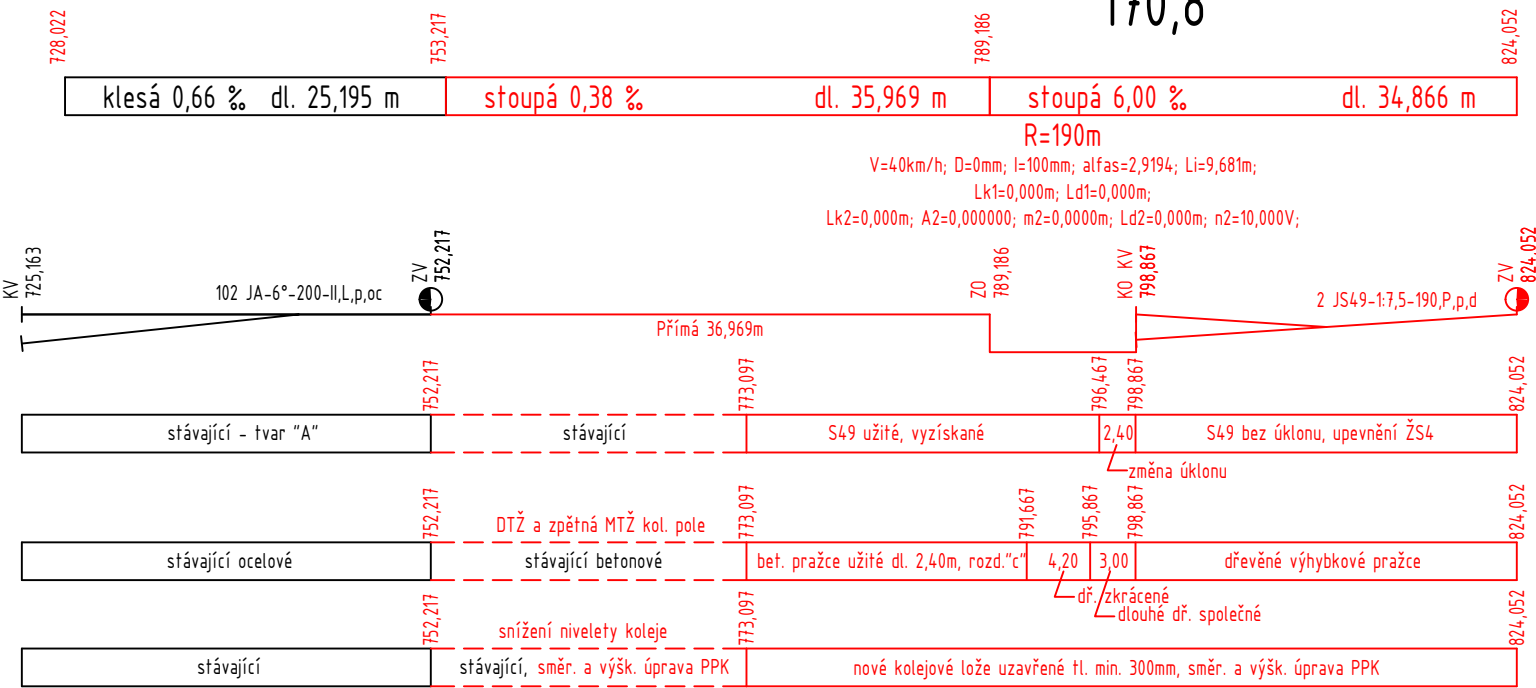

Generální projektant:



PRODIN A.S.
K VÁPENEC 2745
530 02 PARDUBICE
WWW.PRODIN.CZ
DIČ: CZ25292161
IČO: 25292161

Zpracovatel dílčí části dokumentace:

Souřadnicový systém S-JTSK, Výškový systém Bpv

Vypracoval: Ing. David Derka	Zodp. projektant: Ing. David Derka	Kontroloval: Ing. Adam Petrásek
Kraj: Liberecký	Traťový úsek/Obec: 3 x A4	
Investor Správa železnic s.o., OŘ Hradec Králové, U Fotochemy 259, 501 01 Hr. Králové		



Oprava trati v úseku Krásná Studánka - Mníšek u Liberce

SO 10-02 ŽST Mníšek u Liberce, železniční svršek
SO 11-02 ŽST Mníšek u Liberce, železniční spodek

Obsah přílohy:

PODÉLNÝ PROFIL KOLEJE č.101

Formát	3 x A4
Datum	11/2022
Účel	DSP, PDPS
Č. zakázky	3110/21/093
Změna	Č. kopie
Měřítko	1:500/50
Část dokumentace	Č. přílohy
D.2.1.1	3.4