



SO 12-01 ŽST Mníšek u Liberce, nástupiště
PRACOVNÍ PŘÍČNÉ ŘEZY M 1:100

P94 km 171,075 000

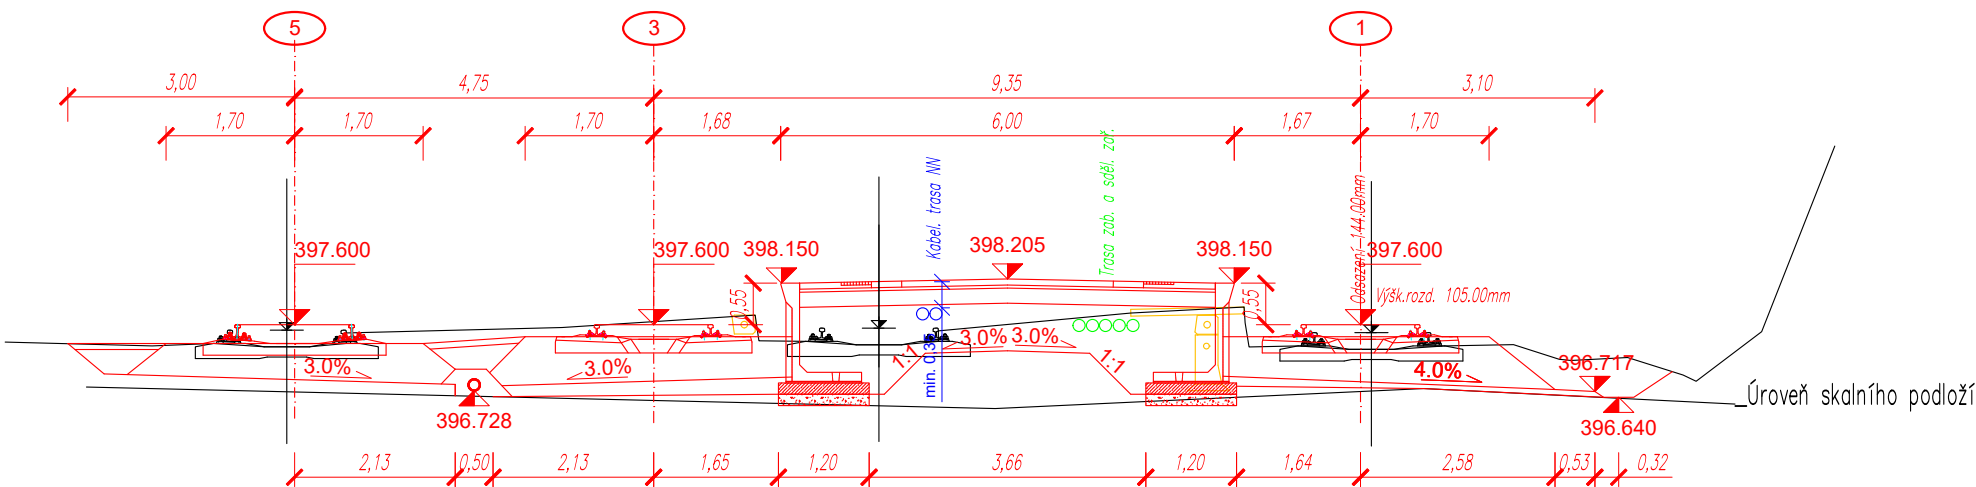


| | | | |
|---------|-------------------------------|-------------------------------|-------------------------------|
| 391.000 | OSA_K5 171,75.65 | OSA_K3 171,75.29 | P94 171,75.00 |
| TRAK | 397.600 397.600 397.600 | 397.600 397.600 397.600 | 397.600 397.600 397.600 |
| Z.OSY | 14.817 14.100 13.382 | 10.067 9.350 8.632 | 0.718 0.000 0.718 |

P96 km 171,125 000

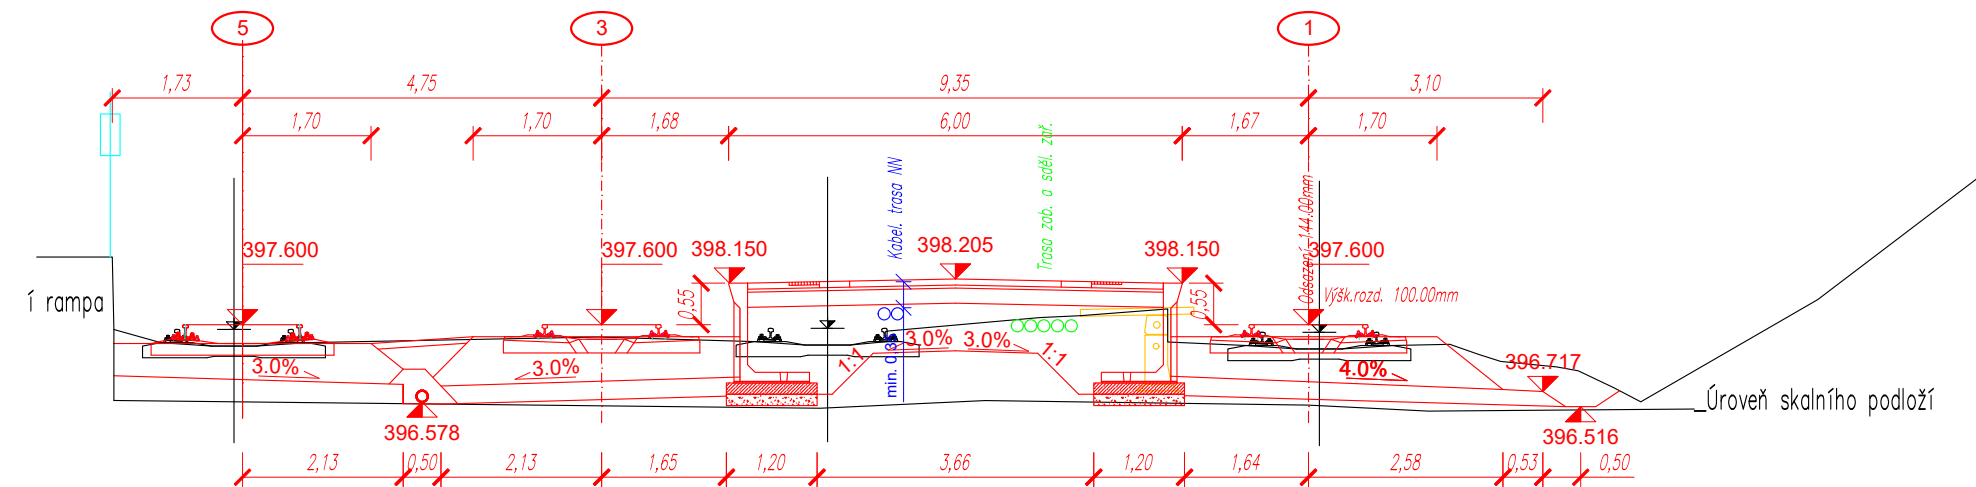


| | | | |
|---------|-------------------------------|-------------------------------|-------------------------------|
| 391.000 | OSA_K5 171,125.65 | OSA_K3 171,125.29 | P96 171,125.00 |
| TRAK | 397.600 397.600 397.600 | 397.600 397.600 397.600 | 397.600 397.600 397.600 |
| Z.OSY | 14.817 14.100 13.382 | 10.067 9.350 8.632 | 0.718 0.000 0.718 |

P95 km 171,100 000

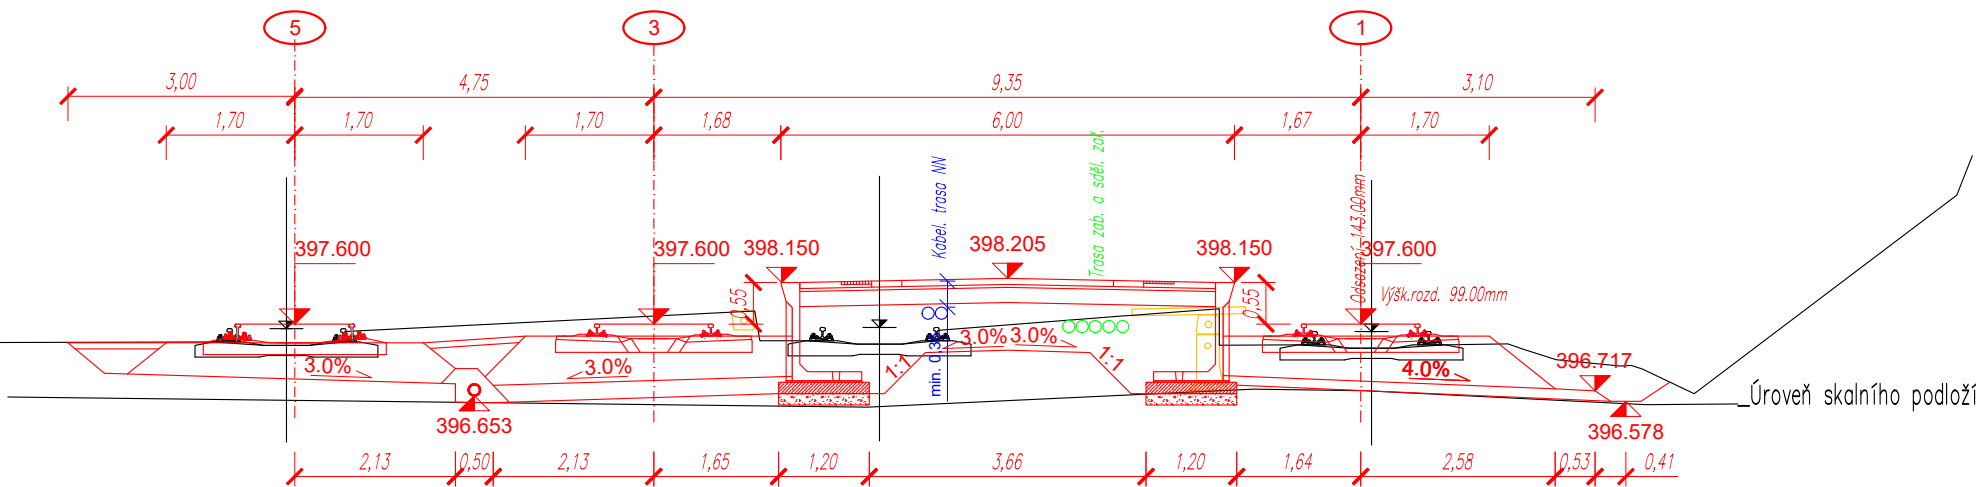

| | | | |
|---------|-------------------------------|-------------------------------|-------------------------------|
| 391.000 | OSA_K5 171,100.65 | OSA_K3 171,100.29 | P95 171,100.00 |
| TRAK | 397.600 397.600 397.600 | 397.600 397.600 397.600 | 397.600 397.600 397.600 |
| Z.OSY | 14.817 14.100 13.382 | 10.067 9.350 8.632 | 0.718 0.000 0.718 |

P97 km 171,150 000

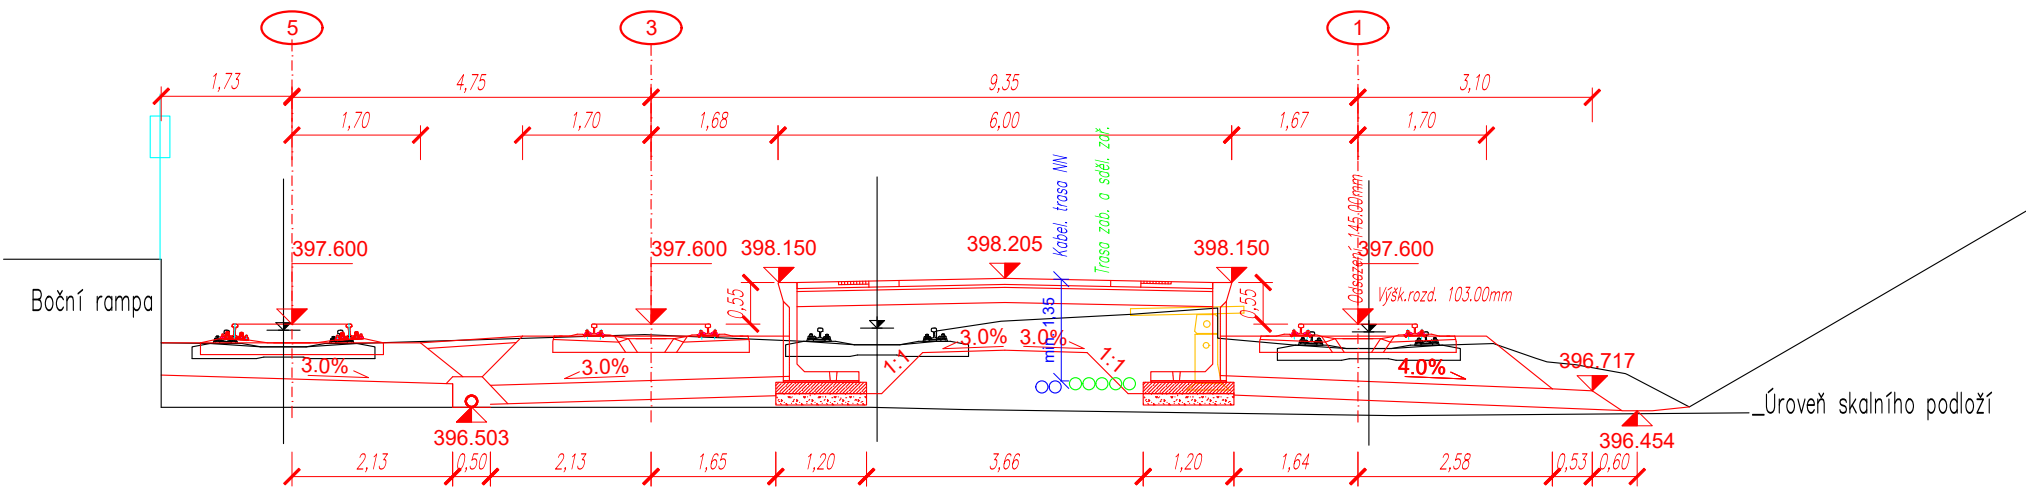

| | | | |
|---------|-------------------------------|-------------------------------|-------------------------------|
| 391.000 | OSA_K5 171,150.65 | OSA_K3 171,150.29 | P97 171,150.00 |
| TRAK | 397.600 397.600 397.600 | 397.600 397.600 397.600 | 397.600 397.600 397.600 |
| Z.OSY | 14.817 14.100 13.382 | 10.067 9.350 8.632 | 0.718 0.000 0.718 |


část D.2.1.2
TÚDÚ 0951 C1 žst. Mníšek u Liberce

Generální projektant:



PRODIN A.S.
K VÁPENEC 2745
530 02 PARDUBICE
www.PRODIN.CZ
DIČ: CZ25292161
IČO: 25292161



| | | | | | |
|--|--|--------------------------------|--|--------------|--|
| Zpracovatel dílčí části dokumentace: | | | Souřadnicový systém S-JTSK, Výškový systém Bpv | | |
| Vypracoval: Ing. Vlastimil Mičjan | Zodp. projektant: Ing. David Derka | Kontroloval: Ing. Jan Hašek |  <div>PRODIN A.S. K VÁPENEC 2745 DIČ: CZ25292161 530 02 PARDUBICE IČO: 25292161</div> | | |
| Kraj: Liberecký | Traťový úsek/Obec: Mníšek u Liberce | | | | |
| Investor Správa železnic, státní organizace; OŘ Hradec Králové, U Fotochemy 259, 501 01 Hr. Králové | | | Formát 8x A4 | | |
| Akce: | | | Datum 11/2022 | | |
| "Oprava trati v úseku Krásná Studánka – Mníšek u Liberce" | | | Účel DSP + PDPS | | |
| | | | Č. zakázky 3110-21-093 | | |
| SO 12-01 ŽST Mníšek u Liberce, nástupiště | | | Změna | Č. kopie | |
| | | | Měřítko 1:100 | | |
| Obsah výkresu: PRACOVNÍ PŘÍČNÉ ŘEZY | | | Část dokumentace D.2.1.2 | Č. přílohy 5 | |