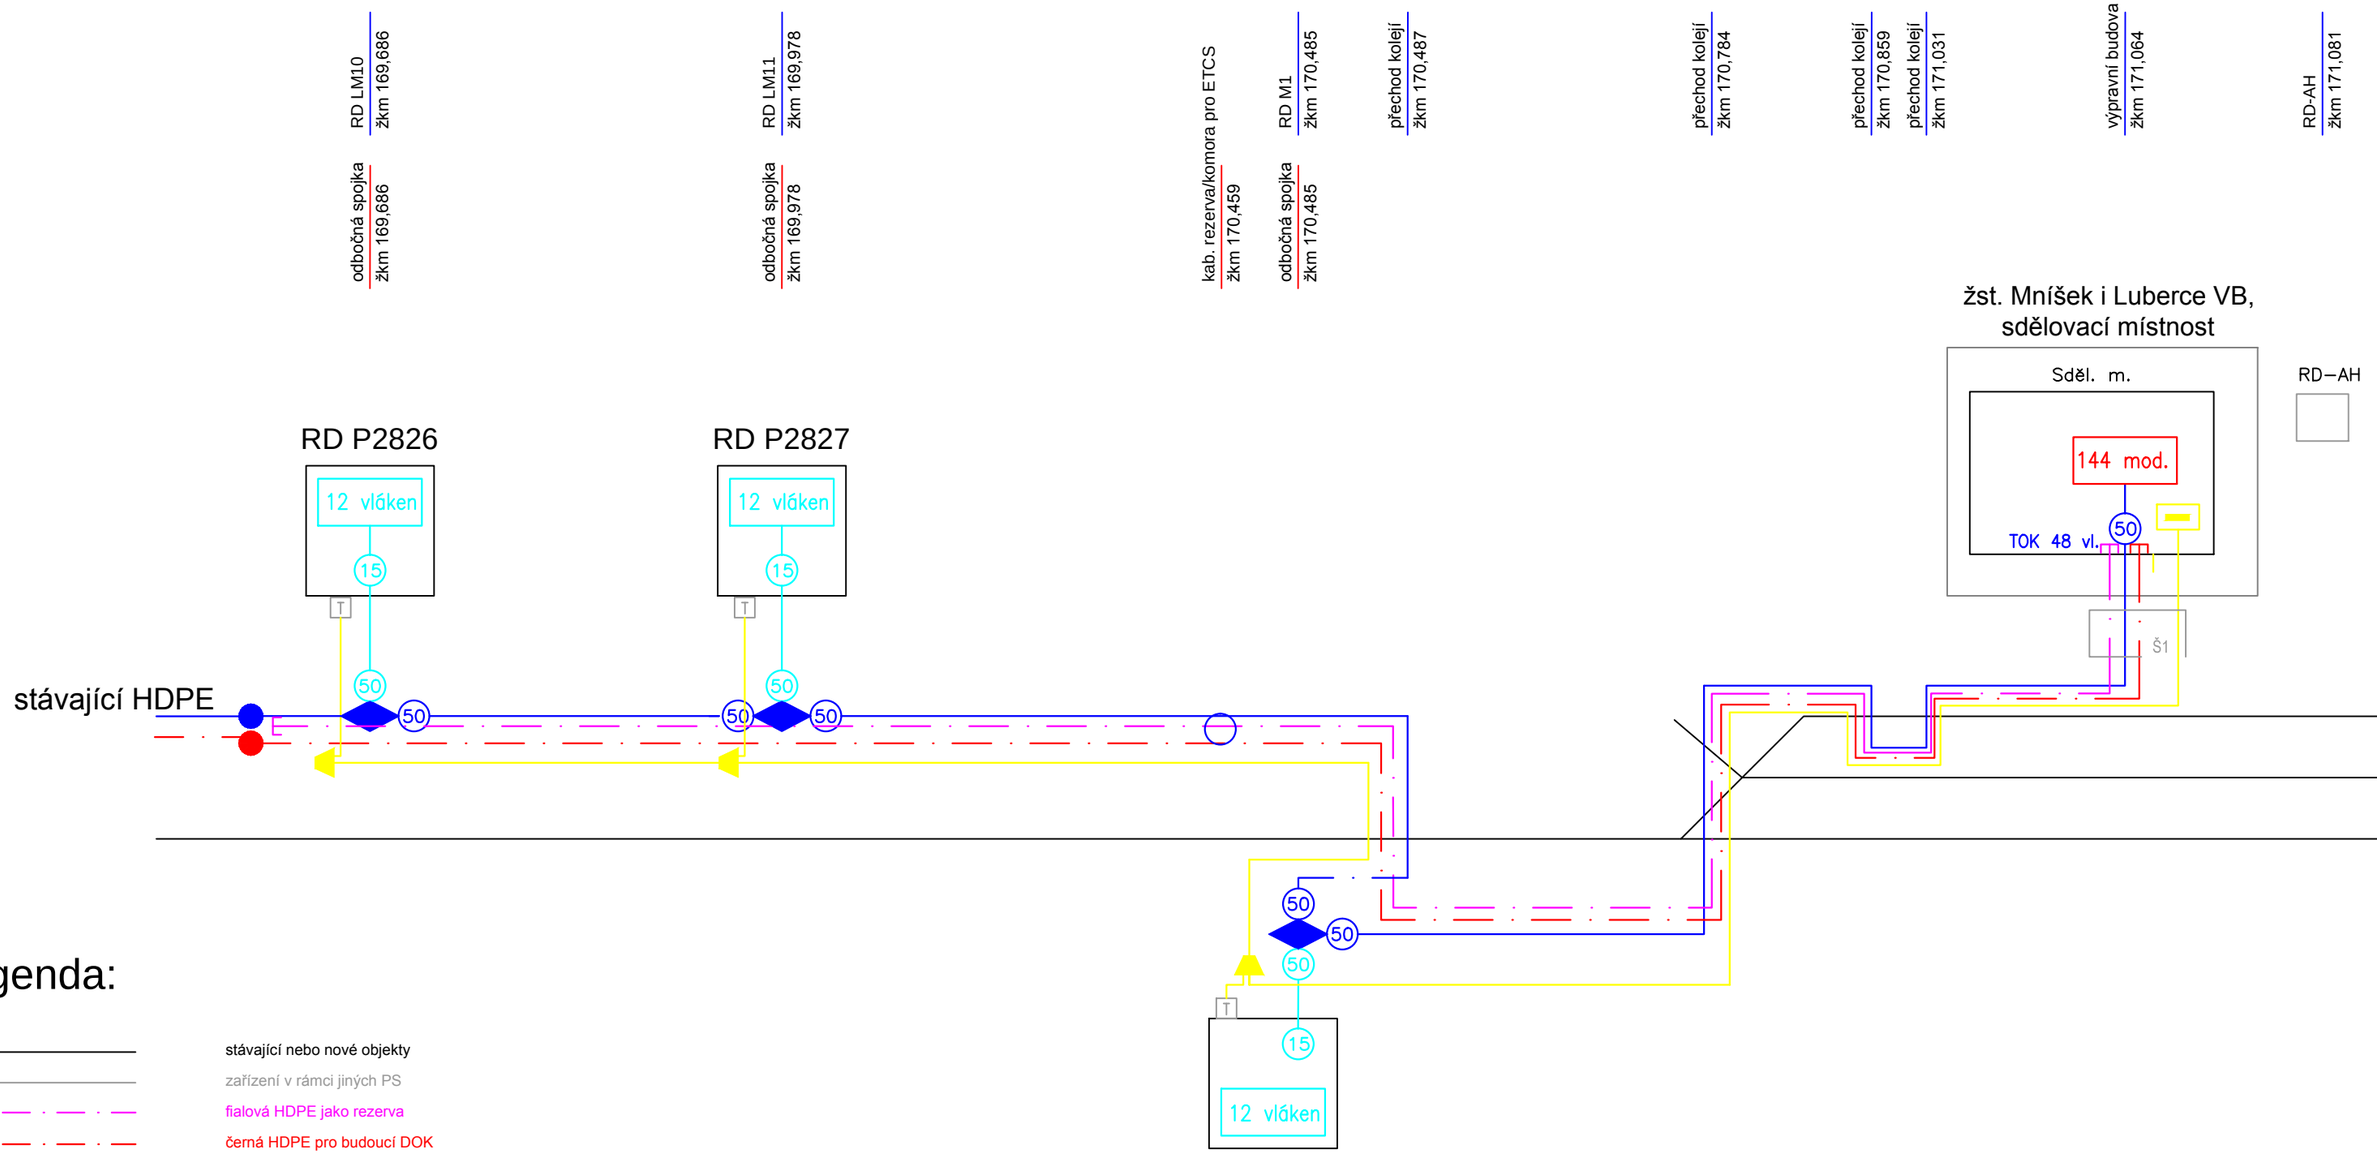

Legenda:

- stávající nebo nové objekty
- zařízení v rámci jiných PS
- fialová HDPE jako rezerva
- černá HDPE pro budoucí DOK
- modrá HDPE pro budoucí TOK
- nový TOK 48 vláken (v modré HDPE)
- modrá HDPE pro budoucí výpich z TOK
- nový výpich z TOK - 12 vláken (v modré HDPE)
- nový TK TCEPKPFLEY 15XN0,8

- rovná spojka
- odbočná spojka
- 50 — kabelová komora (rezerva 50 m)
- kabelový rozvod
- koncovka HDPE trubky
- odbočná spojka TK
- T — venkovní telefonní objekt

délka trasy (vč. kabelovodu)	1967 m
délka kabelu (bez rezerv, zaústění)	1422
rezervy + zaústění	495 + 50 m
celková délka kabelu mezi budovami	2512
typ kabelu	TOK 48 vl. SM

délka trasy (vč. kabelovodu)	1512 m
délka kabelu (bez rezerv, zaústění)	1422 m
rezervy + zaústění	40 + 50 m
celková délka kabelu mezi budovami	1602
typ kabelu	TCEPKPFLEY 15XN0,8

Investor:	OŘ HK, U Fotochemy 259, 501 01 Hr. Králové	Zpracoval:	Ing. Radek Zezula, Ph.D.
Účel:	DSP, PDPS	Kontroloval:	Ing. Rostislav Fitz
Číslo zakázky:	0469/21	Datum: 06/2023	Odp. projektant: Ing. Radek Zezula, Ph.D.
Archiv:	CD\Krasna_Studanka-Mnisek_u_Liberce.3\		
Stavba:	Oprava trati v úseku Krásná Studánka- Mníšek u Liberce		
PS/SO:	PS 02-51 Liberec - Mníšek u Liberce, TK		
Název výkresu:	Schéma TK, TOK a HDPE chrániček		List 2.1

ASYC s.r.o.
Šumavská 15
602 00 Brno

Tento dokument obsahuje chráněná data firmy ASYC s.r.o.
Kopírování a použití těchto dat nebo i jejich částí je možné jen s písemným svolením této firmy