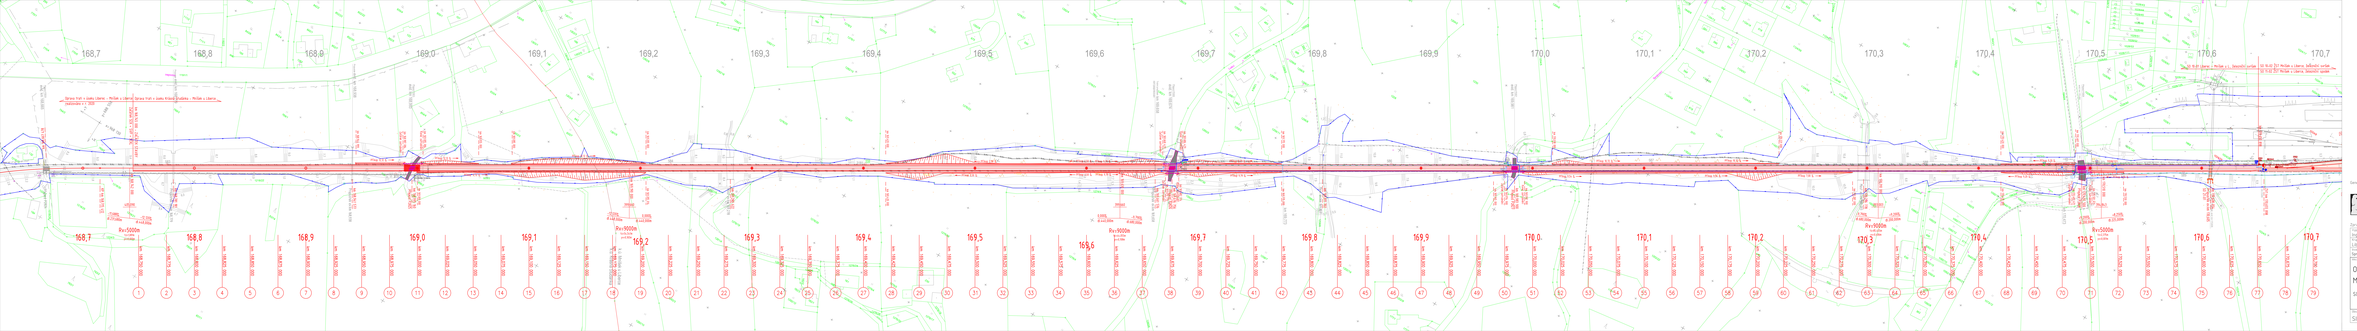

Správce projektant:

PRODIN a.s.
K Vinicím 874/8
Praha - Hostivař
PSČ 102 00
IČO: 25834181

Zpracovatel: VOC Český dokumentační

Stupeň dokumentace: Realizační

Jméno: Ing. David Čerňa

Jméno: Ing. Adam Pohrzan

Liberecký

Správa železnic, s.o., Oblastní správa tratí

Správa železnic, s.o., OR Hradec Králové, U Fakultní 259, 501 01 Hr. Králové

Oprava trati v úseku Krásná Studánka – Mníšek u Liberce

SO 16-01 Liberec - Mníšek u L., železniční svršek

SITUACE km 168,700 – 170,700

Datum: 09/2022

Měřítko: 1:5000

Číslo zakázky: 3760/2022/03

Počet listů: 1

Číslo výkresu: 2

Počet příloh: 0

Soupis prací: 16-01-01

Číslo: D.2.1.1

2