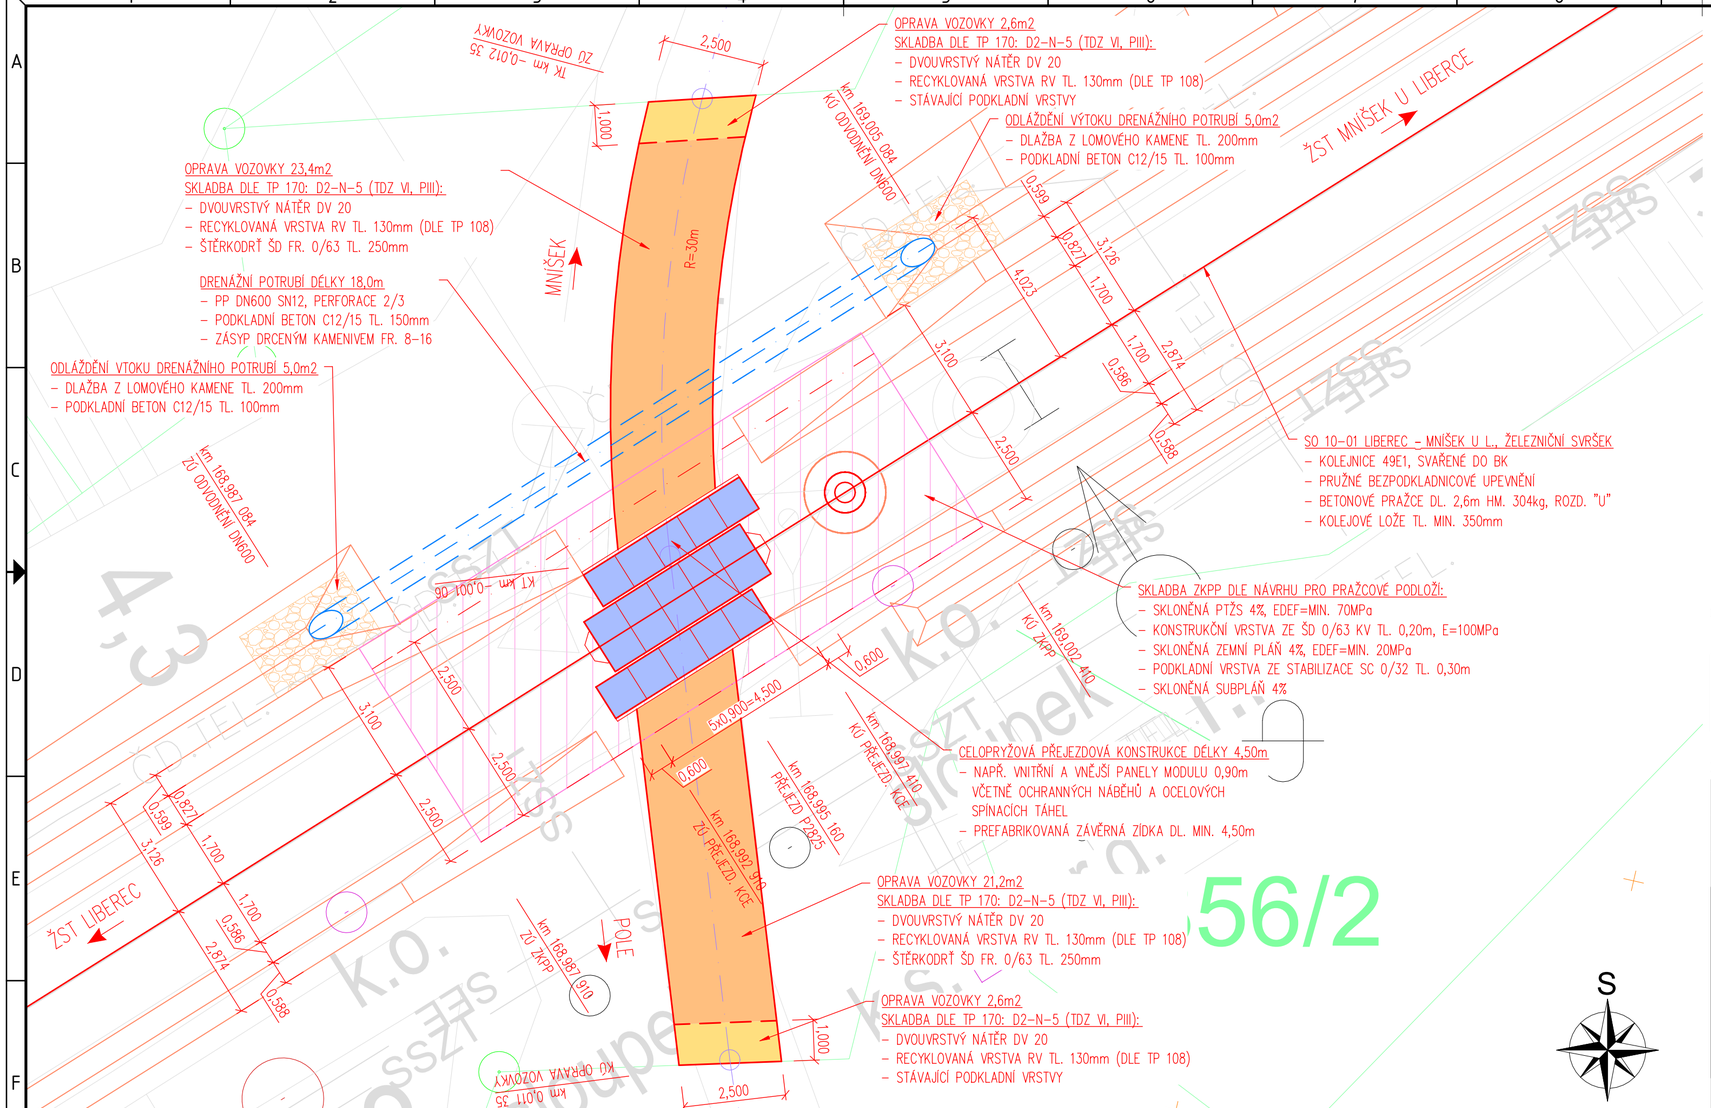

LEGENDA:

- NOVÝ STAV
- ODVODNĚNÍ
- STÁVAJÍCÍ STAV
- RUŠENÉ KONSTRUKCE
- HRANICE PARCEL KATASTRU NEMOVITOSTÍ
- ROZHLEDOVÉ POMĚRY
- CELOPRYŽOVÁ PŘEJEZDOVÁ KONSTRUKCE
- OPRAVA VOZOVKY POZEMNÍ KOMUNIKACE – BEZ PODKLADNÍCH VRSTEV
- OPRAVA VOZOVKY POZEMNÍ KOMUNIKACE – VČETNĚ PODKLADNÍCH VRSTEV
- OPRAVA ŽELEZNIČNÍHO SPODKU – ZKPP

Generální projektant:

PRODIN a.s.
K Vápence 2745
530 02 Pardubice
www.prodin.cz
DIČ: CZ25292161
IČO: 25292161

Zpracovatel dílčí části dokumentace: Souřadnicový systém S-JTSK, Výškový systém Bpv

Vypracoval:	Zodp. projektant:	Kontroloval:
Ing. Tomáš Dvořáček	Ing. Tomáš Dvořáček	Ing. David Derka

Kraj:	Traťový úsek/Obec:
Liberecký	Mníšek u Liberce

Investor: Správa železnic s.o., OŘ Hradec Králové, U Fotochemy 259, 501 01 Hr. Králové

Akce:

Oprava trati v úseku Krásná Studánka – Mníšek u Liberce

SO 13-01 Liberec – Mníšek u L., žel. přejezd v km 168,993

Obsah přílohy: Půdorys

PRODIN a.s.
K Vápence 2745
530 02 Pardubice
DIČ: CZ25292161
IČO: 25292161

Formát	3xA4
Datum	10/2022
Účel	DSP, PDPS
Č. zakázky	3110/21/093
Změna	Č. kopie
Měřítko	1:100
Část dokumentace	D.2.1.3
Č. přílohy	2.002