


P2827
PŘEJEZD "LM11" v km 169,971
místní komunikace IV. třídy - úhel křížení 95°
PZS 3SBI

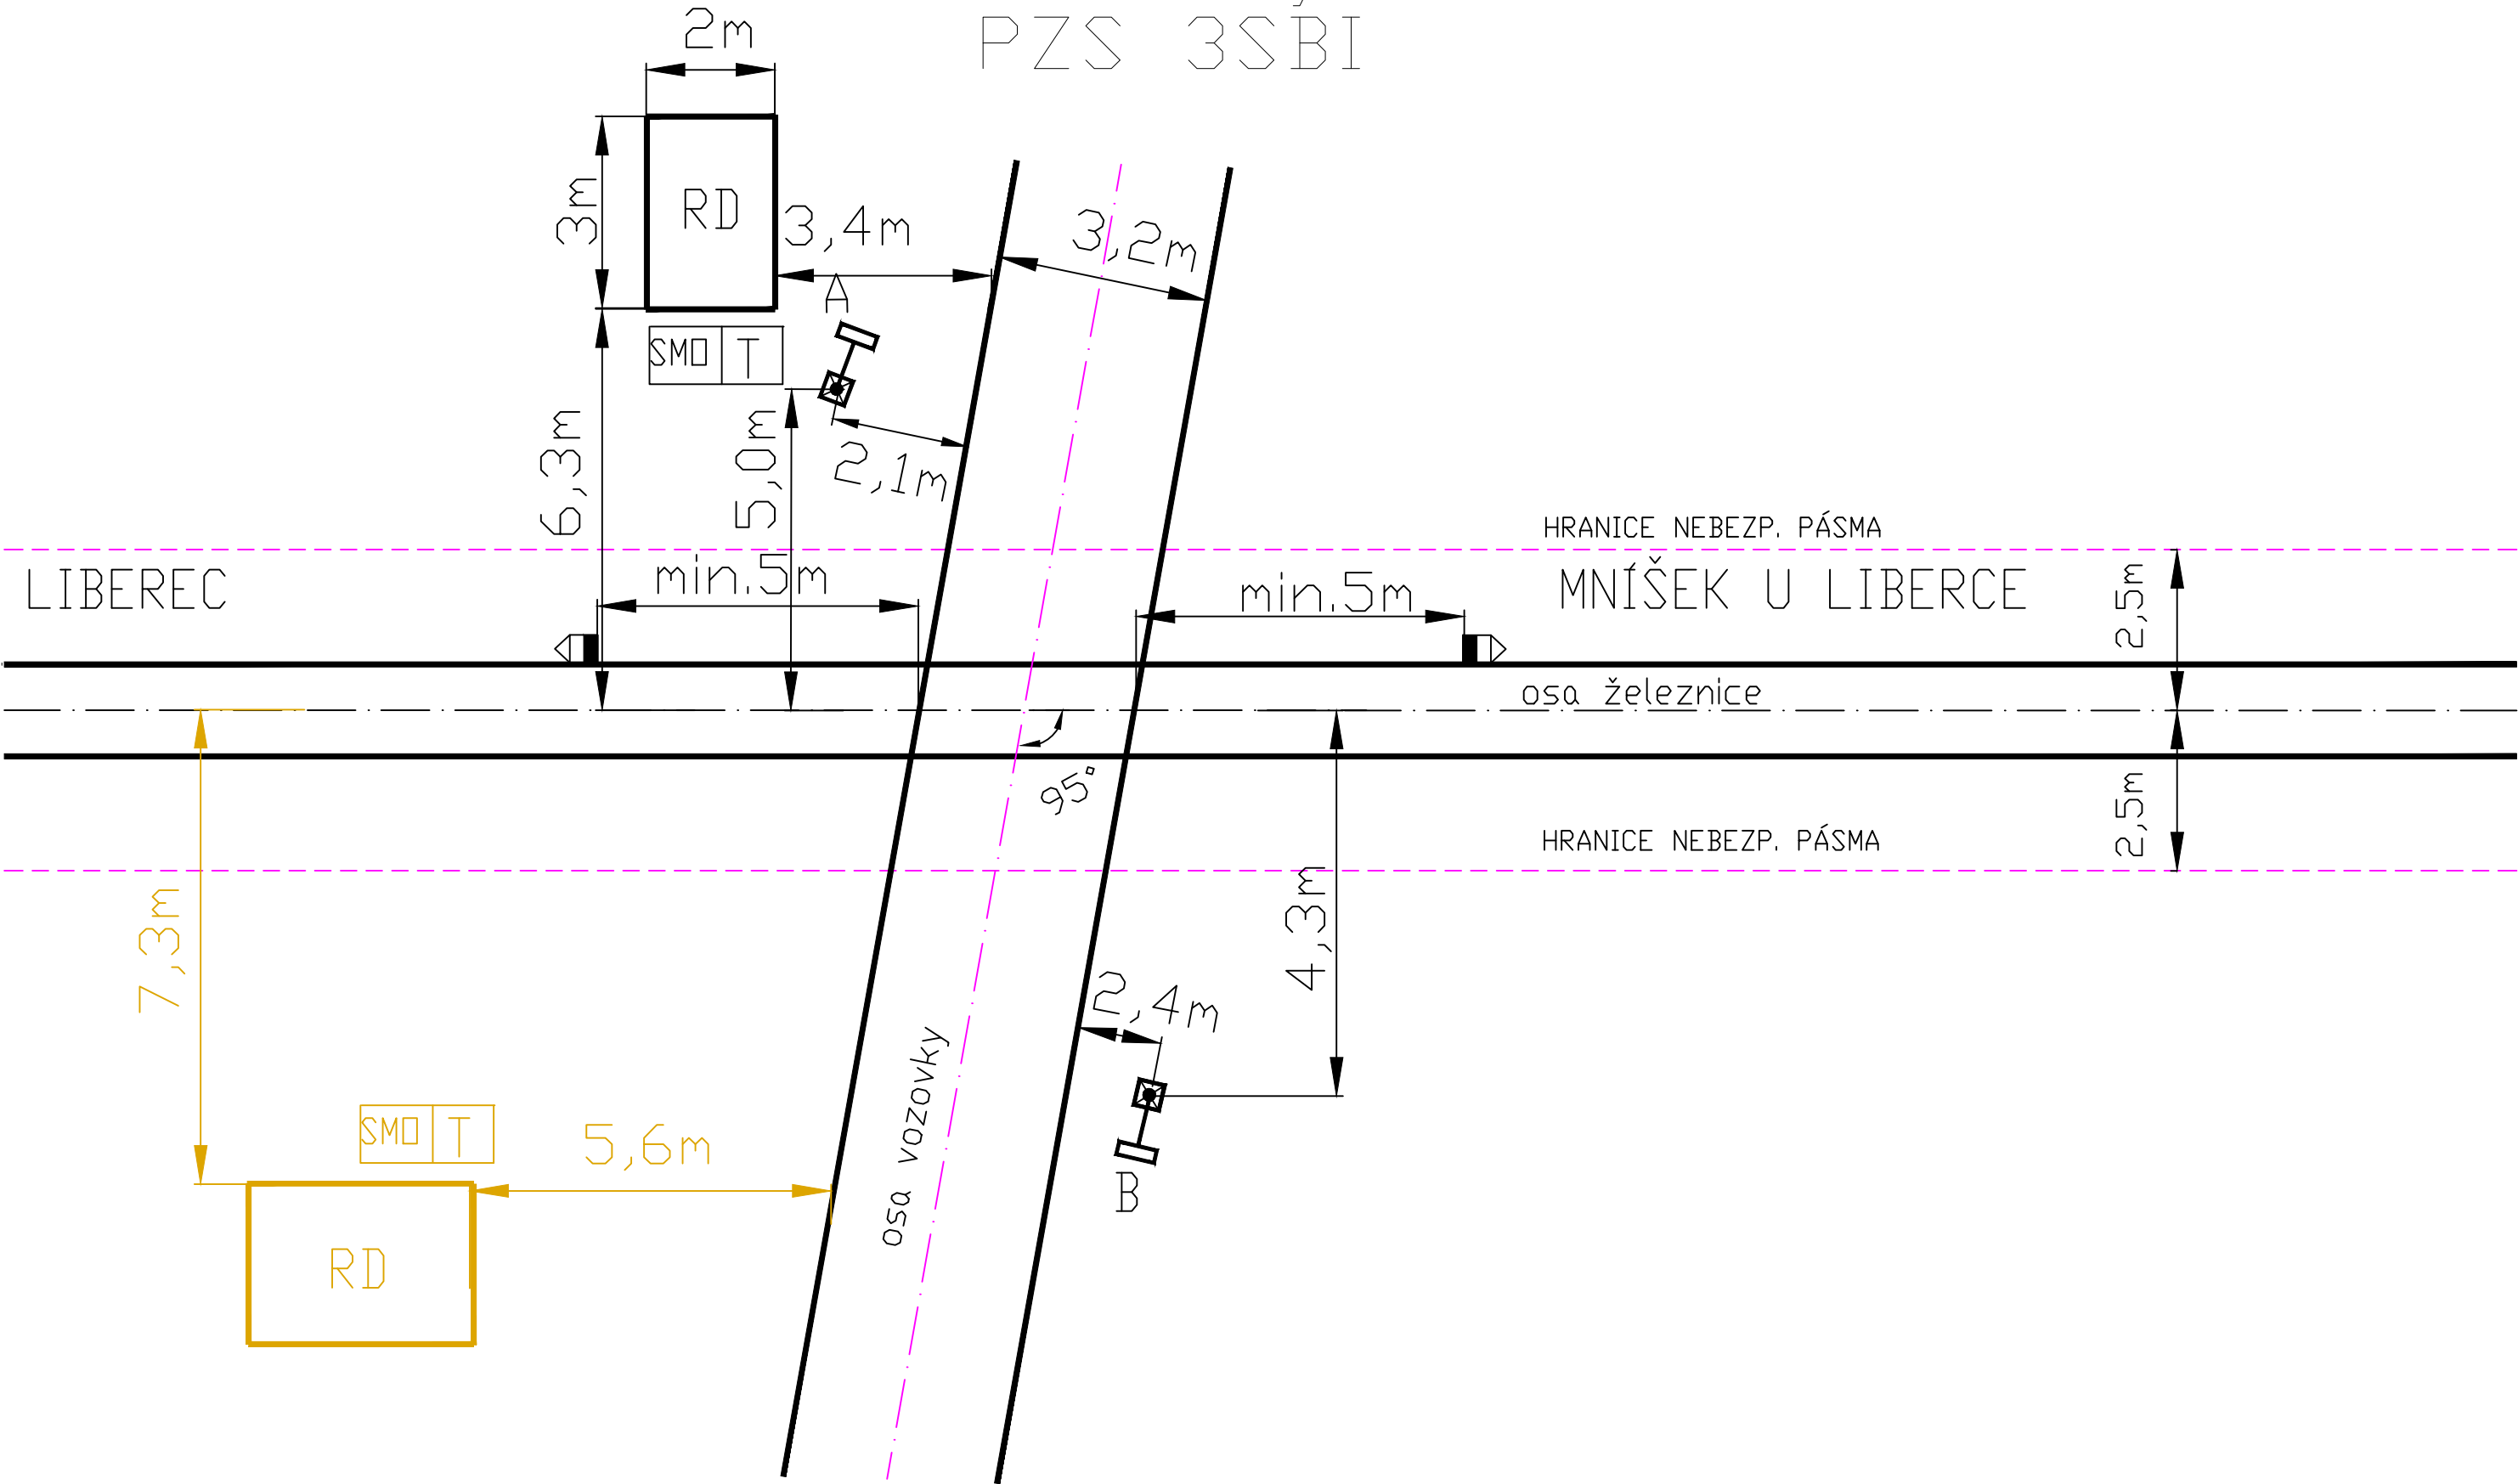

Generální projektant:



PRODIN A.S.
K VÁPENEC 2745
530 02 PARDUBICE
WWW.PRODIN.CZ
DIČ: CZ25292161
IČO: 25292161

AKTUALIZACE PDPS 06/2023
Souřadnicový systém S-JTSK, Výškový systém Bpv

Zpracovatel dílčí části dokumentace:

Vypracoval: Ing. Vacek	Zodp. projektant: Ing. Kempný	Kontroloval: Ing. Doleček
Kraj: Liberecký	Traťový úsek/Obec: Mníšek u Liberce	
Investor Správa železnic s.o., OŘ Hradec Králové, U Fotochemy 259, 501 01 Hr. Králové		



STARMON s.r.o.
Průmyslová 1880, 565 01 Choceň
tel.: 465 471 415
fax: 465 382 391
e-mail: starmon@starmon.cz

Akce: Oprava trati v úseku Krásná Studánka - Mníšek u Liberce PS 01-31 Liberec – Mníšek u L., přejezdová zabezpečovací zařízení	
Obsah přílohy: SITUAČNÍ SCHÉMA NA PŘEJEZDU LM11	

Formát 3A4	Č. kopie
Datum 11/2022	
Účel DSP+PDPS	
Č. zakázky 3110/21/093	
Změna	Č. přílohy 0203
Měřítka -	
Část dokumentace D.1.1.3	