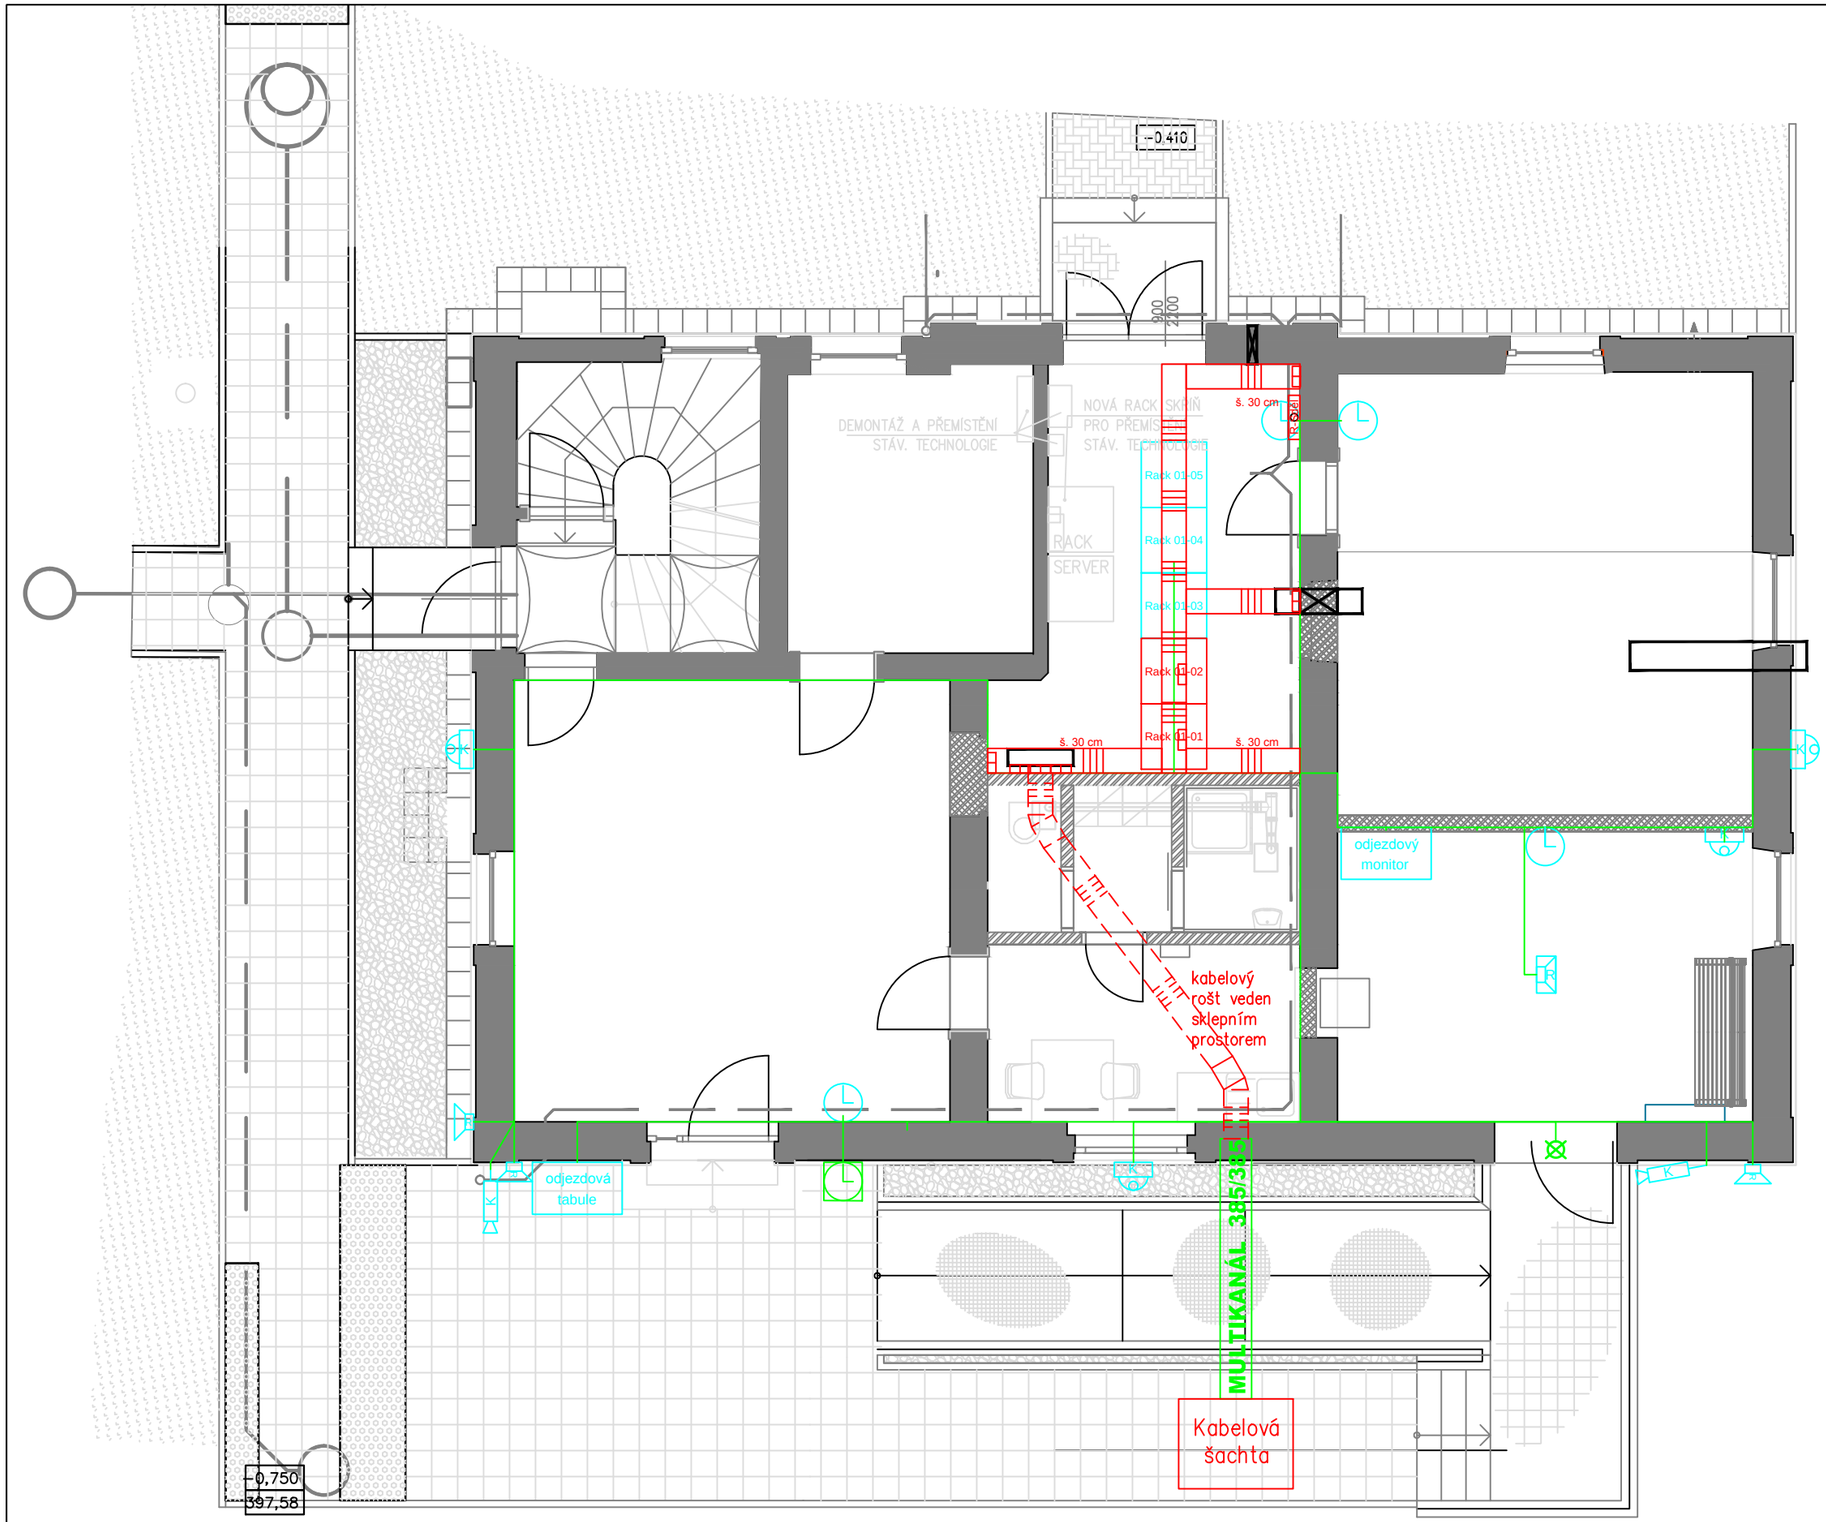

LEGENDA

- kabelové rošty
- stoupací kabelový rošt šířky 250 mm
- zařízení stávající / ASSPRO
- zařízení realizované v rámci této stavby
- zařízení realizované v rámci budoucí "DOZ"
- zařízení realizované v rámci předcházející "Oprava VB"
- panoramatická kamera
- venkovní kamera
- vnitřní reproduktor
- venkovní reproduktor
- venkovní hodiny
- vnitřní hodiny
- akustický orientační majáček

Investor: OŘ HK, U Fotochemy 259, 501 01 Hr. Králové		Zpracoval: Ing. Radek Zezula, Ph.D.	ASYC s.r.o. Šumavská 15 602 00 Brno
Účel: DSP, PDPS		Kontroloval: Ing. Rostislav Fitz	
Číslo zakázky: 0469/21	Datum: 09/2022	Odp. projektant: Ing. Radek Zezula, Ph.D.	
Archiv: CD\Krasna_Studanka-Mnisek_u_Liberce.3\			
Stavba: Oprava trati v úseku Krásná Studánka- Mníšek u Liberce			
PS/SO: PS 02-12 ŽST Mníšek u Liberce, místní kabelizace			
Název výkresu: Žst. Mníšek u Liberce, VB - dispozice			List 2.2

Tento dokument obsahuje chráněná data firmy ASYC s.r.o. Kopírování a použití těchto dat nebo i jejich částí je možné jen s písemným svolením této firmy