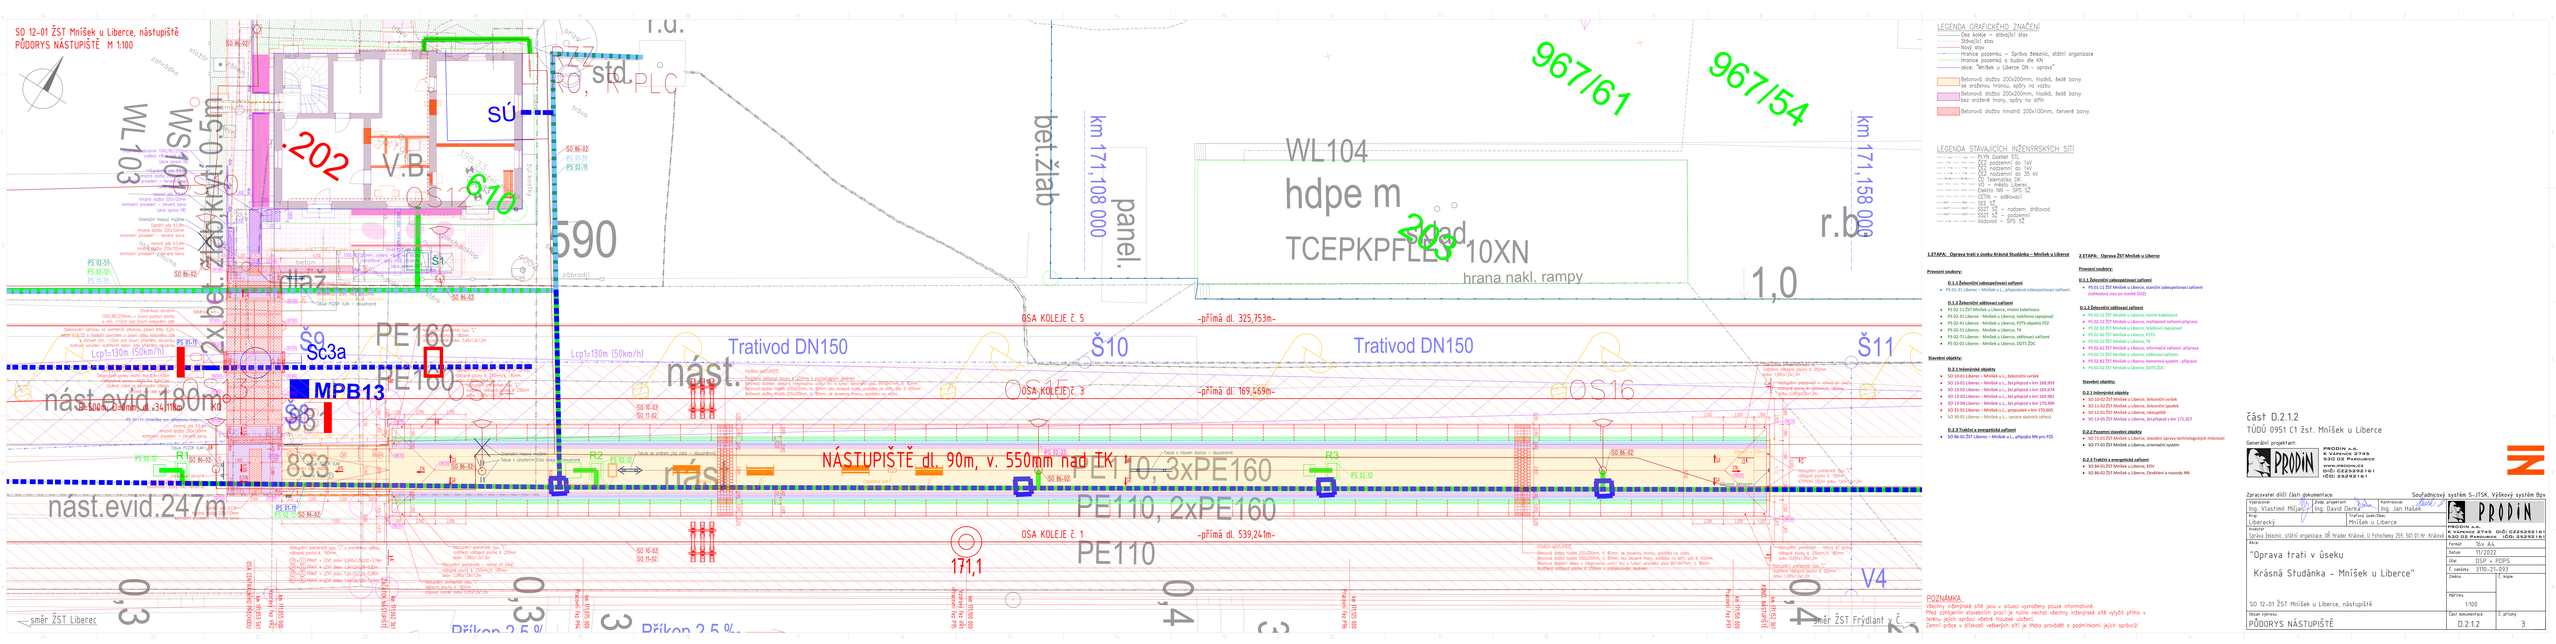
SO 12-01 ŽST Mníšek u Liberce, nástupiště
PŮDORYS NÁSTUPIŠTĚ M 1:100
SÚ
V.B.
OS 12
610
590
WL103
WL104
hdpe m
TCEPKPFLE 10XN
hrana nakl. rampy
967/61
967/54
km 171,108 000
km 171,158 000
bet.žlab
panel
r.ú.
std.
K PLC
zídka
zídka
2x betonový žlab 0,5m
nást.evid.180m
nást.evid.247m
PE160
PE110, 2xPE160
PE110, 3xPE160
PE110
Trativod DN150
Trativod DN150
Lcp1=130m (50km/h)
Lcp1=130m (50km/h)
MPB13
Sc3a
Š9
Š10
Š11
OSA KOLEJE č. 5
OSA KOLEJE č. 3
OSA KOLEJE č. 1
-přímá dl. 325,753m-
-přímá dl. 169,469m-
-přímá dl. 539,241m-
NÁSTUPIŠTĚ dl. 90m, v. 550mm nad TK
R1
R2
R3
R4
833
171,1
1,0
r.b.
V4
0,3
0,4
Příkon 2,5 %
směr ŽST Liberec
směr ŽST Frýdlant v Č.
LEGENDA GRAFICKÉHO ZNAČENÍ
LEGENDA STÁVAJÍCÍCH INŽENÝRSKÝCH SÍTÍ
POZNÁMKA
Část D.2.1.2
TÚDÚ 0951 C1 žst. Mníšek u Liberce
PRODIN a.s.
K Vápence 874/5
530 02 Pardubice
www.prodin.cz
DIČ: CZ25926161
IČO: 25926161
Zpracovatel dílčí části dokumentace
Vypracoval: Ing. Vlastimil Mějač
Kraj: Liberecký
Zodp. projektant: Ing. David Darka
Kontroloval: Ing. Jan Hašek
Investor: Správa železnic, státní organizace, OŘ Hradec Králové, U Fotochemy 259, 501 01 hr. Králové
Akce: "Oprava trati v úseku Krásná Studánka – Mníšek u Liberce"
Stupeň výkresu: PŮDORYS NÁSTUPIŠTĚ
Číslo výkresu: D.2.1.2
Počet listů výkresu: 3