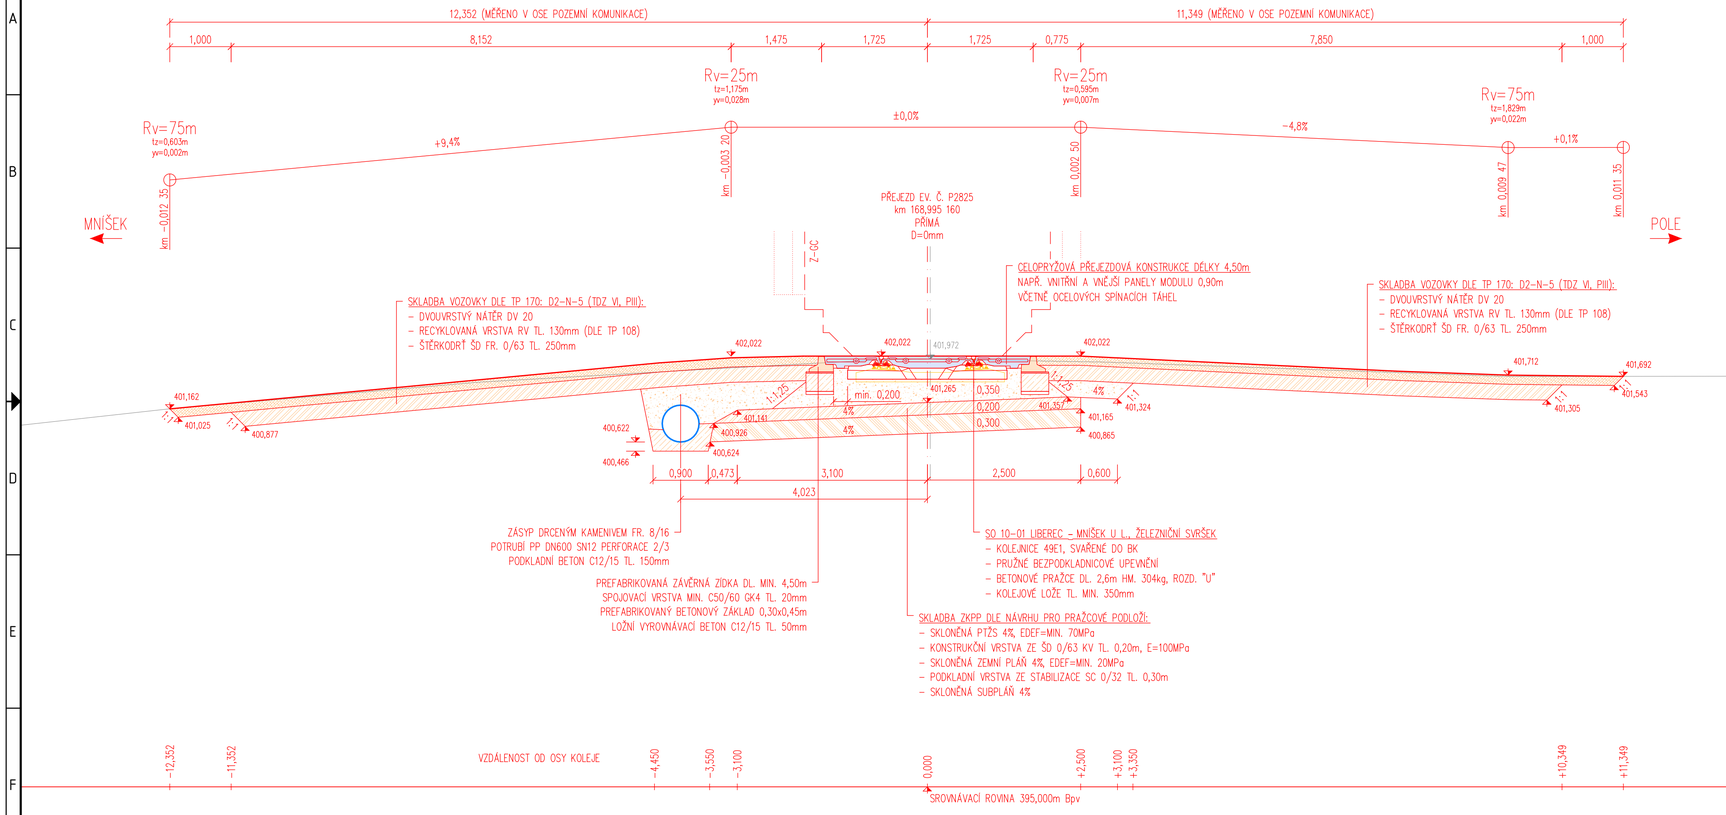

LEGENDA:

- NOVÝ STAV
- ODVODNĚNÍ
- STÁVAJÍCÍ STAV
- RUŠENÉ KONSTRUKCE

Generální projektant:

PRODIN a.s.
K Vápence 2745
530 02 Pardubice
www.prodin.cz
DIČ: CZ25292161
IČO: 25292161

Zpracovatel dílčí části dokumentace: Souřadnicový systém S-JTSK, Výškový systém Bpv

Vypracoval:	Zodp. projektant:	Kontroloval:
Ing. Tomáš Dvořáček	Ing. Tomáš Dvořáček	Ing. David Derka
Kraj: Liberecký	Traťový úsek/Obec: Mníšek u Liberce	
Investor: Správa železnic s.o., OŘ Hradec Králové, U Fotochemy 259, 501 01 Hr. Králové		

PRODIN a.s.
K Vápence 2745
530 02 Pardubice
DIČ: CZ25292161
IČO: 25292161

Akce:

Oprava trati v úseku Krásná Studánka – Mníšek u Liberce

SO 13-01 Liberec – Mníšek u L., žel. přejezd v km 168,993

Formát	4xA4
Datum	10/2022
Účel	DSP, PDPS
Č. zakázky	3110/21/093
Změna	Č. kopie
Měřítko	1:50
Část dokumentace	D.2.1.3
Č. přílohy	2.004

Obsah přílohy: Vzorový příčný řez