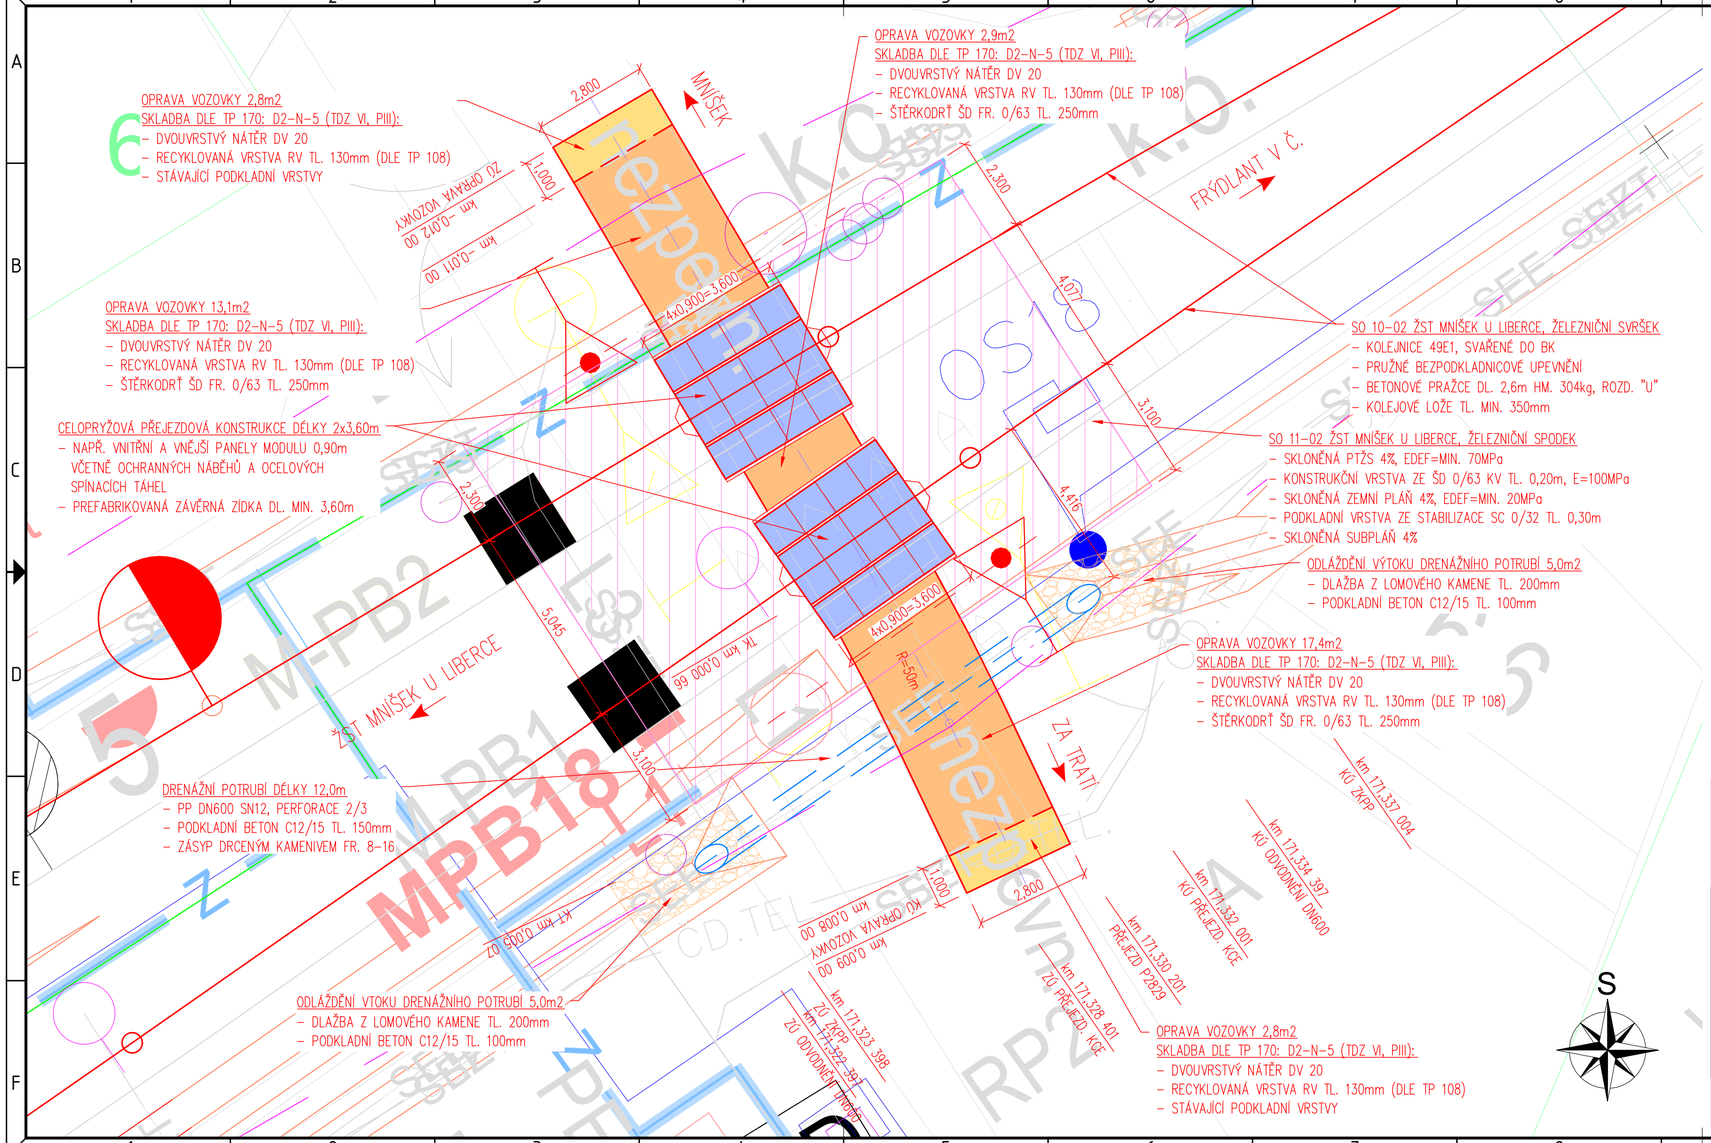
OPRAVA VOZOVKY 2,8m2
SKLADBA DLE TP 170: D2-N-5 (TDZ VI, PIII):
- DVOUVRSTVÝ NÁTĚR DV 20
- RECYKLOVANÁ VRSTVA RV TL. 130mm (DLE TP 108)
- STÁVAJÍCÍ PODKLADNÍ VRSTVY
OPRAVA VOZOVKY 13,1m2
SKLADBA DLE TP 170: D2-N-5 (TDZ VI, PIII):
- DVOUVRSTVÝ NÁTĚR DV 20
- RECYKLOVANÁ VRSTVA RV TL. 130mm (DLE TP 108)
- ŠTĚRKODRŤ ŠD FR. 0/63 TL. 250mm
CELOPRYŽOVÁ PŘEJEZDOVÁ KONSTRUKCE DÉLKY 2x3,60m
- NAPŘ. VNITŘNÍ A VNĚJŠÍ PANELY MODULU 0,90m VČETNĚ OCHRANNÝCH NÁBĚHŮ A OCELOVÝCH SPÍNACÍCH TÁHEL
- PREFABRIKOVANÁ ZÁVĚRNÁ ZÍDKA DL. MIN. 3,60m
DRENÁŽNÍ POTRUBÍ DÉLKY 12,0m
- PP DN600 SN12, PERFORACE 2/3
- PODKLADNÍ BETON C12/15 TL. 150mm
- ZÁSYP DRCENÝM KAMENIVEM FR. 8-16
ODLAŽDĚNÍ VTOKU DRENÁŽNÍHO POTRUBÍ 5,0m2
- DLAŽBA Z LOMOVÉHO KAMENE TL. 200mm
- PODKLADNÍ BETON C12/15 TL. 100mm
OPRAVA VOZOVKY 2,9m2
SKLADBA DLE TP 170: D2-N-5 (TDZ VI, PIII):
- DVOUVRSTVÝ NÁTĚR DV 20
- RECYKLOVANÁ VRSTVA RV TL. 130mm (DLE TP 108)
- ŠTĚRKODRŤ ŠD FR. 0/63 TL. 250mm
SO 10-02 ŽST MNÍŠEK U LIBERCE, ŽELEZNIČNÍ SVRŠEK
- KOLEJNICE 49E1, SVAŘENÉ DO BK
- PRUŽNÉ BEZPODKLADNICOVÉ UPEVNĚNÍ
- BETONOVÉ PRAŽCE DL. 2,6m HM. 304kg, ROZD. "U"
- KOLEJOVÉ LOŽE TL. MIN. 350mm
SO 11-02 ŽST MNÍŠEK U LIBERCE, ŽELEZNIČNÍ SPODEK
- SKLONĚNÁ PTŽS 4%, EDEF=MIN. 70MPa
- KONSTRUKČNÍ VRSTVA ZE ŠD 0/63 KV TL. 0,20m, E=100MPa
- SKLONĚNÁ ZEMNÍ PLÁŇ 4%, EDEF=MIN. 20MPa
- PODKLADNÍ VRSTVA ZE STABILIZACE SC 0/32 TL. 0,30m
- SKLONĚNÁ SUBPLÁŇ 4%
ODLAŽDĚNÍ VÝTOKU DRENÁŽNÍHO POTRUBÍ 5,0m2
- DLAŽBA Z LOMOVÉHO KAMENE TL. 200mm
- PODKLADNÍ BETON C12/15 TL. 100mm
OPRAVA VOZOVKY 17,4m2
SKLADBA DLE TP 170: D2-N-5 (TDZ VI, PIII):
- DVOUVRSTVÝ NÁTĚR DV 20
- RECYKLOVANÁ VRSTVA RV TL. 130mm (DLE TP 108)
- ŠTĚRKODRŤ ŠD FR. 0/63 TL. 250mm
OPRAVA VOZOVKY 2,8m2
SKLADBA DLE TP 170: D2-N-5 (TDZ VI, PIII):
- DVOUVRSTVÝ NÁTĚR DV 20
- RECYKLOVANÁ VRSTVA RV TL. 130mm (DLE TP 108)
- STÁVAJÍCÍ PODKLADNÍ VRSTVY
km 171,337 004 KÚ ZKPP
km 171,334 397 KÚ ODVODNĚNÍ DN600
km 171,332 001 KÚ PŘEJEZD. KCE
km 171,330 201 PŘEJEZD P2829
km 171,328 401 ZÚ PŘEJEZD. KCE
km 171,323 398 ZÚ ODVODNĚNÍ DN600
km 171,322 397 ZÚ ZKPP
MNÍŠEK
FRÝDLANT V Č.
ZA TRATÍ
ST MNÍŠEK U LIBERCE
4x0,900=3,600
R=50m
2,800
2,300
4,075
3,100
4,475
5,045
1,000
km 0,012 00
km 0,011 00
km 0,008 00
km 0,009 00
km 0,000 66
km 0,000 07
km 0,009 07
km 0,000 00
km 0,009 00
km 0,000 07
km 0,000 00
km 0,000 07
km 0,000 00
km 0,000 07
km 0,000