


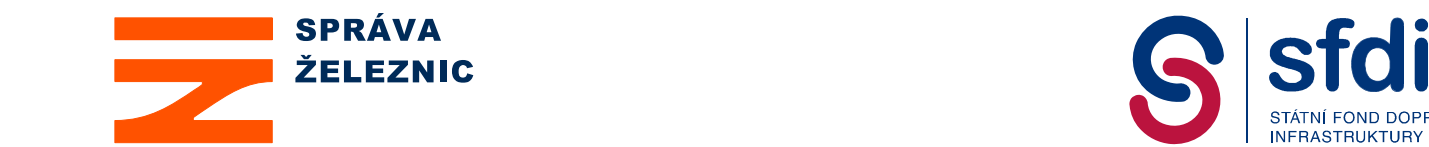


← PŘEROV



MCO MORAVIA CONSULT Olomouc a.s.
LEGIONÁRSKA 1085/8, 779 00 Olomouc

tel.: +420 58 521 1111
ID: 253 60 2222
e-mail: moravia@moravia.cz
http://www.moravia.cz

OBJEDNATEL	 Správa železnic, státní organizace Stavební správa východ, Nerudova 1, 772 58 Olomouc		
HLAVNÍ INŽENÝR PROJEKTU	ING. LADISLAV DORAZIL		
ODPOVĚDNÝ PROJ. OBJ., PS	NAVRHL. VYPRACOVAL		
ING. JIŘÍ PRAŠILÍK	ING. JIŘÍ PRAŠILÍK		
KRAJ: OLOMOUCKÝ	POVĚŘENÝ OÚ: LIPNÍK n.B. HRANICE	OBC: JEZERNICE	
<div> <div>  </div> <div> "Lipník n.B. - Drahotuše, BC" C.3 Koordinační situační výkres </div> </div>		ZAK. ČÍSLO MCO	18 - 047 - 23
		ÚČEL	DSP
		DATUM	08/2022
		FORMÁT	10 x A4
		MĚŘÍTKO	1:1000
List 3 - km 200.900 - 202.200	ČÁST	POŘ.Č.	
	C.3		3