


Bilance zemních hmot

Stavební postup			Železniční svršek			Železniční spodek								ZOV		
č.	V období	Rámcový rozsah prací	Staré šterkové lože m², odvoz na RZ	Užší šterkové lože 80% m²	Nové šterkové lože m²	Výkop m³	Odpad zemina m³	Recykl. šterkordr m³	Nová šterkordr m³	Kamenivo frakce 0-90 mm m³	Kamenivo frakce 63-125 mm m³	ZKPP 0-32 mm m³	Přilby 600, šterk fr.8-32 mm m³	Šterk m³	Zemina m³	Podsátné 20% m³
0	15.02.2023-23.12.2023	Přípravné práce, vybrané podpěry TV, odb.Jezernice A, komunikace, technologický objekt, ...	-	-	-	-	-	-	-	-	-	-	-	-	-	-
1A	02.01.2024-16.07.2024	Jezernice A-Drahotuše TK2	4 656	3 691	4 955	12 392	12 328	3 598	1 032	1 286	1 325	127	4 504	1 812	1 170	-
OPI	17.07.2024-28.07.2024	Otočení provizorní odb.Jezernice A a vložení provizorní odb.Jezernice B	-	-	-	-	-	-	-	-	-	-	-	-	-	-
2A	29.07.2024-22.12.2024	Jezernice A-Drahotuše TK1	4 656	3 691	4 955	12 392	12 328	3 598	1 032	1 286	1 325	127	4 504	-	-	-
1B	02.01.2026-13.07.2026	Jezernice A-Jezernice B TK2	5 020	3 980	5 343	13 361	13 292	3 880	1 113	1 387	1 428	137	3 462	1 098	6 640	1 930
OPII	14.07.2026-25.07.2026	Otočení provizorních odboček Jezernice A a Jezernice B	-	-	-	-	-	-	-	-	-	-	-	-	-	-
2B	26.07.2026-23.12.2026	Jezernice A-Jezernice B TK1	5 020	3 980	5 343	13 361	13 292	3 880	1 113	1 387	1 428	137	3 462	-	-	-
2C	02.01.2027-09.07.2027	Lipník nad Bečvou-Jezernice B, TK2, odstranění odb.Jezernice B	5 437	4 310	5 786	14 470	14 395	4 202	1 205	1 502	1 547	148	5 183	1 092	1 377	2 081
1C	10.07.2027-18.11.2027	Lipník nad Bečvou-Jezernice B, TK1, odstranění odb.Jezernice B	5 437	4 310	5 786	14 470	14 395	4 202	1 205	1 502	1 547	148	5 183	-	-	-
SP	19.11.2027-23.12.2027	Snesení provizorní odbočky Jezernice A	-	-	-	-	-	-	-	-	-	-	-	-	-	2 254
-	01.02.2028-02.05.2028	Dokončovací práce, DSPS 3. SVÚ, ETCS	-	-	-	-	-	-	-	-	-	-	-	-	-	-

Recyklační základna ZS7 v km 206,2-206,3 na pozemku parc.č.856/1 vlastnické právo ČR, právo hospodářit s nájatkem slatý Správa železnic , s.o., k.ú. Klokotč

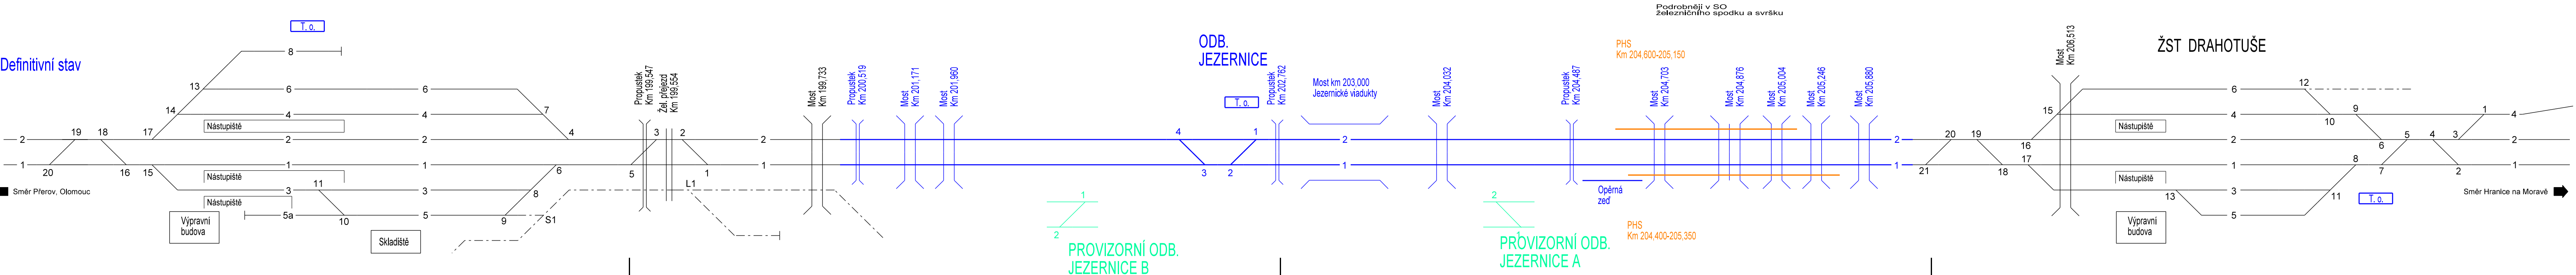


			ČÍSLO SOUPRAVY:
	08/2022	VÝHRADNÍ PROVOZ ETCS PO PŘIPOMÍNKOVÉM ŘÍZENÍ	
REVIZE Č.	DATUM	ZMĚNA	



MORAVIA CONSULT Olomouc a.s.
LEGIONÁŘSKÁ 1085/8 , 779 00 Olomouc

tel.: +420 585 570 444
IDS: kjee9md
e-mail: moravia@moravia.cz
http://www.moravia.cz

OBJEDNATEL		 Správa železnic, státní organizace Stavební správa východ, Nerudova 1, 772 58 Olomouc	
HLAVNÍ INŽENÝR PROJEKTU		ING. LADISLAV DORAZIL	VEDOUcí TÝMU ING. PAVEL KUČERA
ODPOVĚDNÝ PROJ. OBJ., PS		NAVRHL, VYPRACOVAL	KONTROLOVAL
ING. PETR ČECH		ING. PETR ČECH	ING. LADISLAV DORAZIL
KRAJ: OLOMOUCKÝ		POVĚŘENÝ OÚ: -	OBEČ: -
"Lipník n.B. - Drahotuše, BC"		ZAK. ČÍSLO MCO	18 - 047 - 235- XX
		ÚČEL	DSP
		DATUM	08/2022
		FORMÁT	5 x A4
		MĚŘÍTKO	--
F. ZOV		ČÁST	POŘ.Č.
Bilance zemních hmot		F.5	-