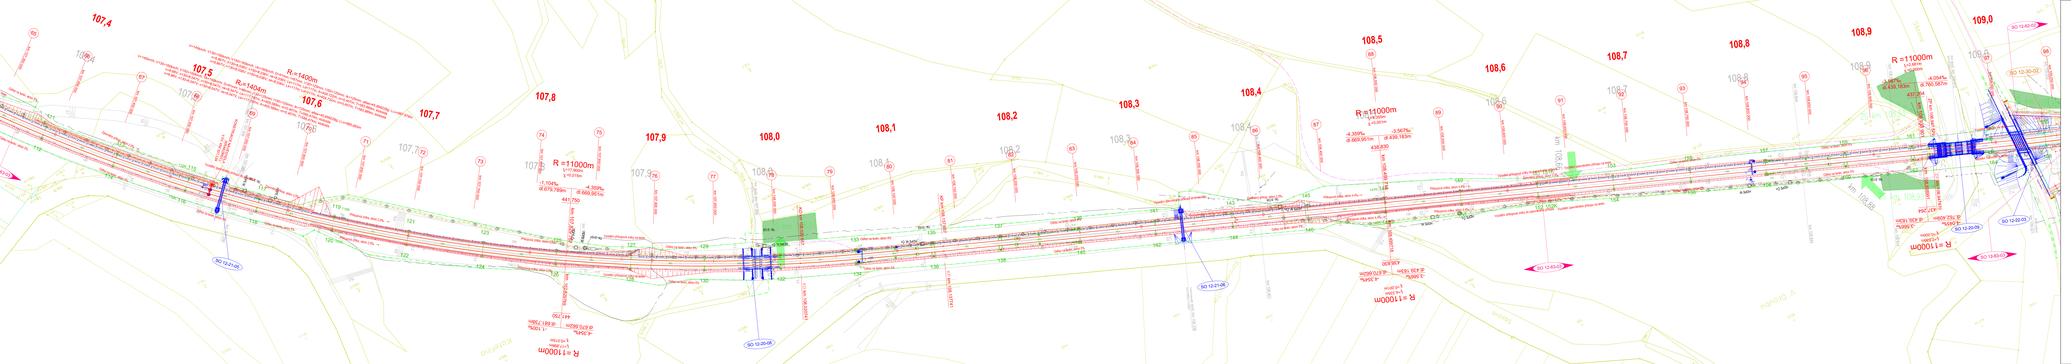

LEGENDA ČAR:

Nakaz a zákaz

- hranice stavby
- hranice dráhového pozemku
- osa kolej
- oprava stávající koleje
- demaváž stavby

Typy použitých čar:

- vodovod pitné vody
- vodovod užitkové vody
- vodovod závlah
- kanalizace dešťová
- kanalizace splašková
- kanalizace ostrá
- plynovod NTL
- plynovod STL
- plynovod VTL
- rozvod
- Mikrovlnné (MW) spoje
- nadzemní vedení NN
- nadzemní vedení VN
- podzemní vedení VN
- podzemní vedení NN
- podzemní vedení VN
- podzemní vedení VVN
- sdělovací vedení
- zabezpečovací vedení
- podzemní vedení optické sítě
- podzemní vedení veřejného osvětlení
- nadzemní vedení veřejného osvětlení
- nadzemní vedení trolejvodu

LEGENDA BARVY:

barvy čar

- katastrální mapa
- zaměření stávajícího stavu
- zaměření stávajících sítí
- demaváž
- nové budovy
- zemní práce, demolice
- pozemní komunikace
- zvody, podzvody, propusky, zdi
- železnice
- trakce
- dopravnická technologie
- elektrotrakční technologie
- sdělovací vedení
- silnoproudé vedení

legenda symbolů

- trakční vedení
- sdělovací zařízení
- zabezpečovací zařízení
- kabelová spojka

Ministerstvo dopravy
Státní fond dopravní infrastruktury

Mapa zájmového území

Podpis: Datum:

Revize:	Datum:	Popis:	Kontroval:
001	12 / 2021	První dílčí odevzdání	Ing. Emil Špaček
002	04 / 2022	Doplnění na požadavek Správců dotčené Sytevu, stáčení organizace	Ing. Emil Špaček
003	04 / 2022	Doplnění na požadavek Ing. Tomáš Kučera, Sytevu Jihlava, stáčení organizace	Ing. Emil Špaček
004	08 / 2022	Přidání pro stanovování přípustnosti stáčení Správou železnic, stáčení organizace	Ing. Emil Špaček

Objednatel/Investor:	**Správa železnic, státní organizace** Dlážděná 1003/7, 110 00 Praha
Zástupce investora:	Oblastní správa výchovi Barvířská 1/1, 370 04 Českých Budějovice

Hlavní projektant:	**SAGASTA a.s.** Nerudovská 1033/14, 142 00, Praha 4 - Lhotka T: +420 261 364 100 E: info@sagasta.cz
Projektant objektu:	**SAGASTA a.s.** Nerudovská 1033/14, 142 00, Praha 4 - Lhotka T: +420 261 364 100 E: info@sagasta.cz
Hlav. projektant část: Ing. Emil Špaček	Hlav. inženýr projektu: Ing. Daniel Boudal
Zodpovědný projektant: Ludík Hodáň	Ověřil: Ing. Jiří Kučera

Název stavby/akce:	**Rekonstrukce traťového úseku Přibyslav - Pohled**
Druh:	Pozemní stavba
Část:	**Kolejové a silniční stavba**
Místo:	Kraj Vysočina
Kód přílohy:	km 107,400 - km 109,000
Kód dílčí části přílohy:	
Kraj:	Kraj Vysočina
Katastr:	obr. Vadětová Stéž
Číslo zakázky:	2021 06 2021 07 2021 08 2021 09
Číslo zakázky:	2021 06
Stupeň:	DSP
Datum vypracování: 12 / 2021	Datum revize: 08 / 2022
Měřítko: 1 : 1000	

Hlavní projekt

Dokument vydán:
prosinec 2021

Dokument aktualizován:
srpen 2022

Dokument část:
C.3

Část přílohy: **007**

Paré: