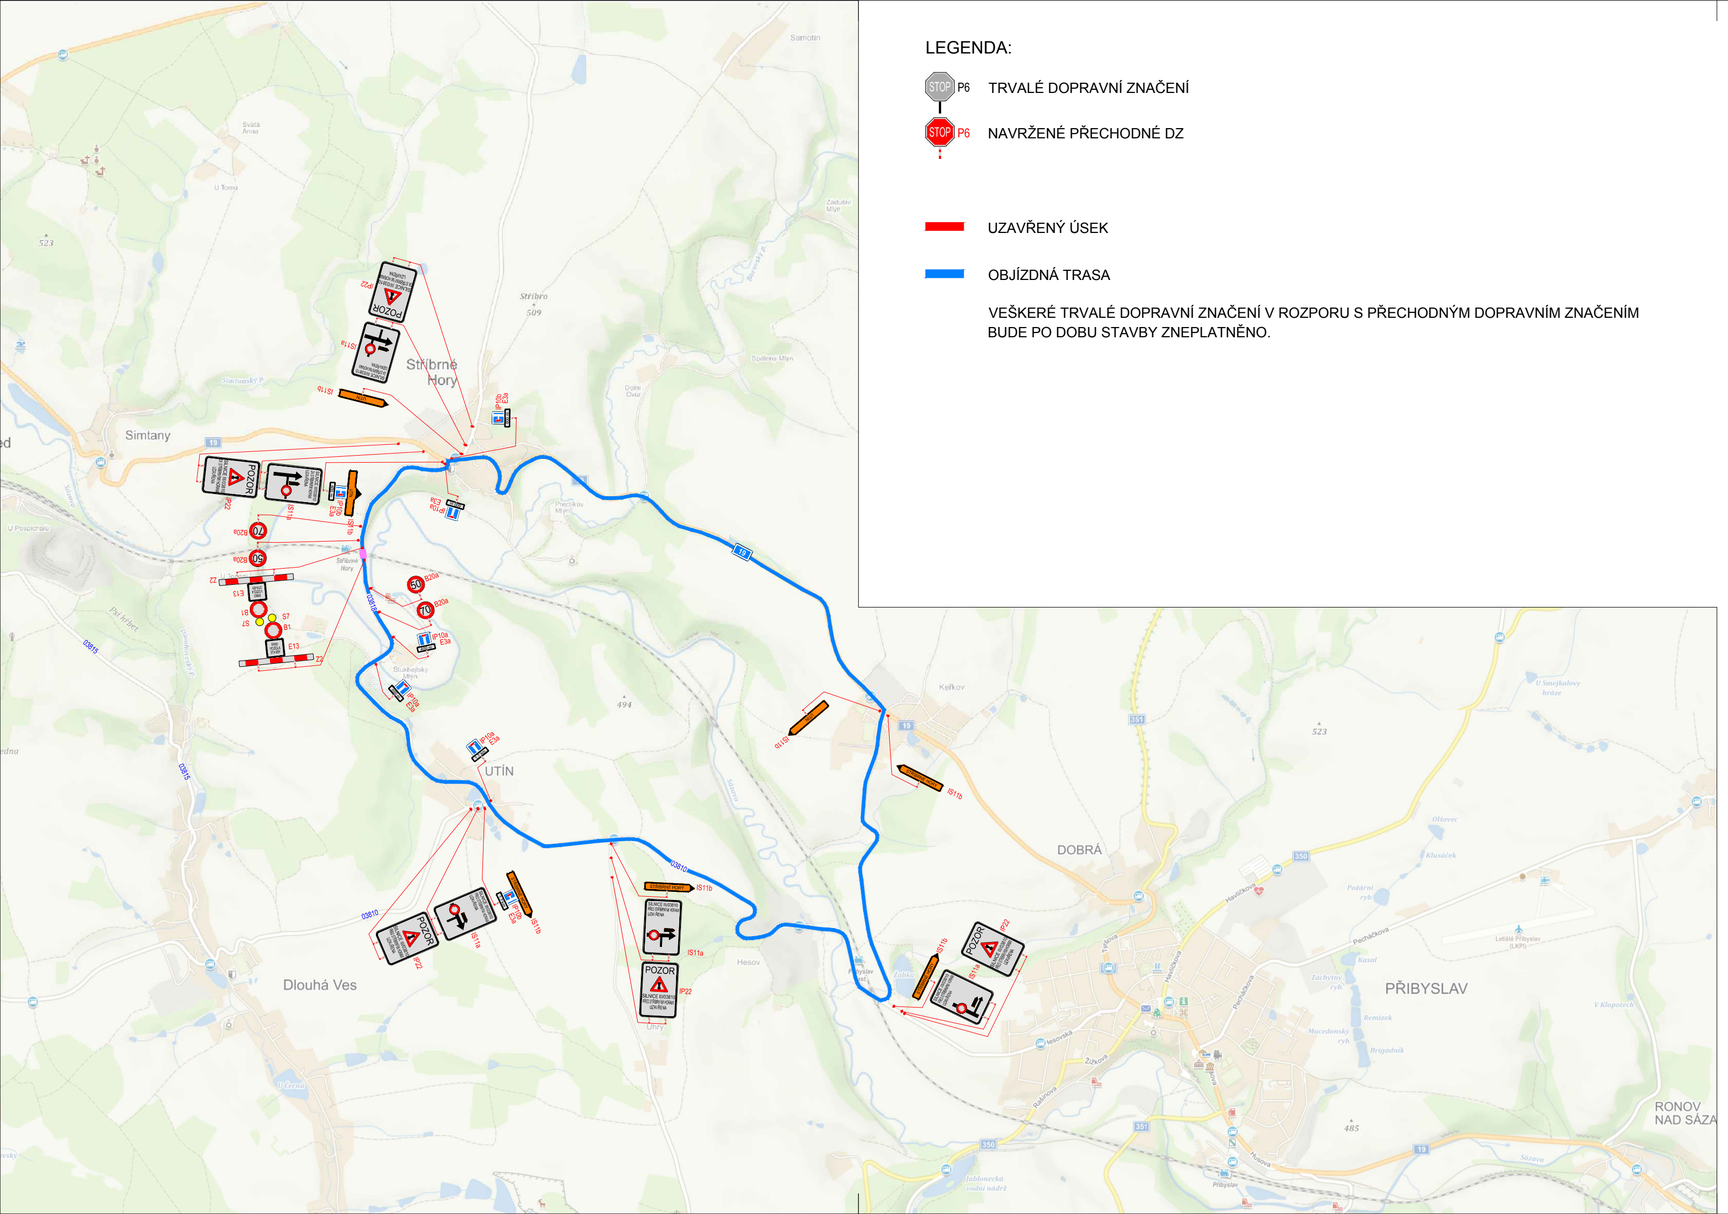

LEGENDA:

P6 TRVALÉ DOPRAVNÍ ZNAČENÍ

P6 NAVRŽENÉ PŘECHODNÉ DZ

UZAVŘENÝ ÚSEK

OBJÍZDNÁ TRASA

VEŠKERÉ TRVALÉ DOPRAVNÍ ZNAČENÍ V ROZPORU S PŘECHODNÝM DOPRAVNÍM ZNAČENÍM BUDE PO DOBU STAVBY ZNEPLATNĚNO.

EVROPSKÁ UNIE
Evropské strukturální a investiční fondy
Operační program Doprava

Ministerstvo dopravy
Státní fond dopravní infrastruktury

Orientační schéma:

Razítko oprávněné osoby:

Podpis: Datum:

Revize:	Datum:	Popis:	Kontroloval:
001	11 / 2021	První dílčí odevzdání	Ing. Emil Špaček
002	03 / 2022	DSP po zapracování připomínek složek Správy železnic, státní organizace	Ing. Emil Špaček
003	04 / 2022	PDPS k připomínkovému řízení složek Správy železnic, státní organizace	Ing. Emil Špaček
004	05 / 2022	PDPS po zapracování připomínek složek Správy železnic, státní	Ing. Emil Špaček

Stavebník/Investor:	**Správa železnic, státní organizace**
Adresa:	Dlážděná 1003/7, 110 00 Praha 1
Zástupce investora:	Stavební správa východ
Adresa:	Nerudova 773/1, 779 00 Olomouc

SPRÁVA ŽELEZNIC

Zhotovitel stavby:	**SAGASTA s.r.o.**
Adresa:	Novodvorská 1010/14, 142 00, Praha 4 - Lhotka
Kontakt:	T: +420 261 344 100 E: info@sagasta.cz
Zhotovitel objektu:	**SAGASTA s.r.o.**
Adresa:	Novodvorská 1010/14, 142 00, Praha 4 - Lhotka
Kontakt:	T: +420 261 344 100 E: info@sagasta.cz

SAGASTA

SAGASTA

Hlavní projektant (HIP):	Specialista:	Odpovědný projektant:	Zpracovatel:
Ing. Emil Špaček	Ing. Emil Špaček	Ing. Jan Löffelmann	Ing. František Preisler

Název stavby/akce:	**Rekontrukce traťového úseku Přibyslav - Pohled**	Označení (S-kód): S621500627 Označení zhotovitele: 120 076
Název části:	DOPRAVNĚ INŽENÝRSKÉ OPATŘENÍ	Označení části: B.8
Název objektu:	**Zásady organizace výstavby**	Označení objektu/komplexu: -
Název přílohy: Název dílčí části přílohy:	DIO - SO 12-20-03	Číslo přílohy: **6 005** Paré:
Kraj: Vysočina	Katastrální území: viz. textová část	TUDU: 2031 26, 2031 M1, 2031 N1

Stupeň dokumentace:	Datum zpracování:	Formáty:	Měřítko:
DSP + PDPS	11 / 2021	3xA4	1:20 000

S-kód:	Stupeň dokumentace:	Část:	Objekt:	Podobjekt:	Příloha:	Revize:
S 6 2 1 5 0 0 6 2 7	_ P D P	S _ B 8	X X X _	X X X X X X X X	_ X X _	6 _ 0 0 5 _ 0 0 4

DOKUMENTACI LZE UŽÍVAT POUZE VE SMYSLU PŘÍSLUŠNÉ SMLOUVY O DÍLO. VÝKRES, ČI JEHO ČÁST, MŮŽE BÝT KOPÍROVÁN NEBO JINÝM ZPŮSOBEM ROZŠIŘOVÁN POUZE PO PŘEDCHOZÍM SOUHLASU SAGASTA, s.r.o.