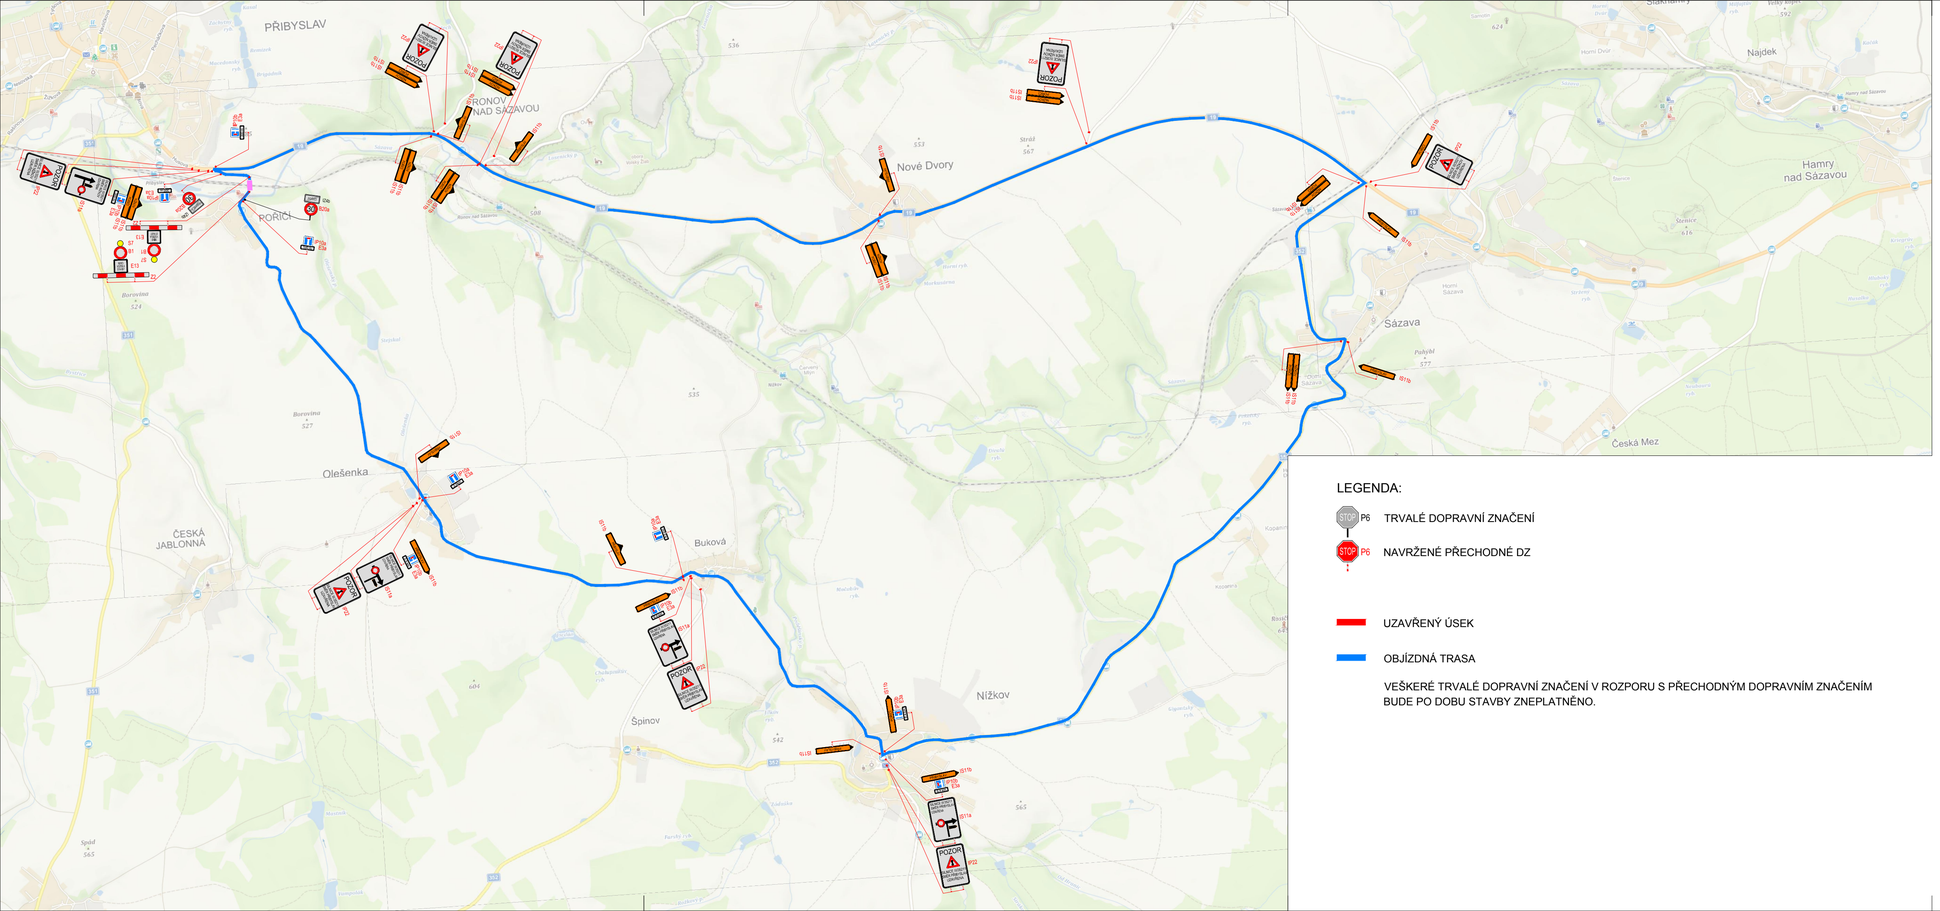

LEGENDA:

STOP P6 TRVALÉ DOPRAVNÍ ZNAČENÍ

STOP P6 NAVRŽENÉ PŘECHODNÉ DZ

UZAVŘENÝ ÚSEK

OBJÍZDNÁ TRASA

VEŠKERÉ TRVALÉ DOPRAVNÍ ZNAČENÍ V ROZPORU S PŘECHODNÝM DOPRAVNÍM ZNAČENÍM BUDE PO DOBU STAVBY ZNEPLATNĚNO.

EVROPSKÁ UNIE
Evropské strukturální a investiční fondy
Operační program Doprava

Ministerstvo dopravy
Státní fond dopravní infrastruktury

Orientační schéma:

Razítko oprávněné osoby:

Podpis: Datum:

Revize:	Datum:	Popis:	Kontroloval:
001	11 / 2021	První dílčí odevzdání	Ing. Emil Špaček
002	03 / 2022	DSP po zapracování připomínek složek Správy železnic, státní organizace	Ing. Emil Špaček
003	04 / 2022	PDPS k připomínkovému řízení složek Správy železnic, státní organizace	Ing. Emil Špaček
004	05 / 2022	PDPS po zapracování připomínek složek Správy železnic, státní	Ing. Emil Špaček

Stavebník/Investor:	**Správa železnic, státní organizace**	SPRÁVA ŽELEZNIC
Adresa:	Dlážděná 1003/7, 110 00 Praha 1	
Zástupce investora:	Stavební správa východ	
Adresa:	Nerudova 773/1, 779 00 Olomouc	

Zhotovitel stavby:	**SAGASTA s.r.o.**	SAGASTA
Adresa:	Novodvorská 1010/14, 142 00, Praha 4 - Lhotka	
Kontakt:	T: +420 261 344 100 E: info@sagasta.cz	
Zhotovitel objektu:	**SAGASTA s.r.o.**	SAGASTA
Adresa:	Novodvorská 1010/14, 142 00, Praha 4 - Lhotka	
Kontakt:	T: +420 261 344 100 E: info@sagasta.cz	

Hlavní projektant (HIP):	Specialista:	Odpovědný projektant:	Zpracovatel:
Ing. Emil Špaček	Ing. Emil Špaček	Ing. Jan Löffelmann	Ing. František Preisler

Název stavby/akce:	**Rekontrukce traťového úseku Přibyslav - Pohled**		Označení (S-kód): S621500627 Označení zhotovitele: 120 076
Název části:	DOPRAVNÍ INŽENÝRSKÉ OPATŘENÍ		Označení části: B.8
Název objektu:	**Zásady organizace výstavby**		Označení objektu/komplexu: -
Název přílohy:	DIO - SO 12-20-02		Číslo přílohy: **6 004**
Název dílčí části přílohy:			Paré:
Kraj: Vysočina	Katastrální území: viz. textová část	TUDU: 2031 26 2031 M1 2031 N1	

Stupeň dokumentace:	Datum zpracování:	Formáty:	Měřítko:
DSP + PDPS	11 / 2021	4xA4	1:20 000

Kód: | X | Z | 1 | 5 | 0 | 0 | 6 | 2 | 7 | Stupeň dokumentace: | Část: | 0 | 0 | 1 | Objekt: | X | X | X | X | X | X | X | X | X | Podobjekt: | X | X | X | Příloha: | 0 | 0 | 4 | Revize: | 0 | 0 | 4 |

DOKUMENTACI LZE UŽÍVAT POUZE VE SMYSLU PŘÍSLUŠNÉ SMLOUVY O DÍLO. VÝKRES, Č. JEHO ČÁST, MŮŽE BÝT KOPÍROVÁN NEBO JINÝM ZPŮSOBEM ROZMNOŽOVÁN POUZE PO PŘEDCHOZÍM SOUHLASU SAGASTA, s.r.o.